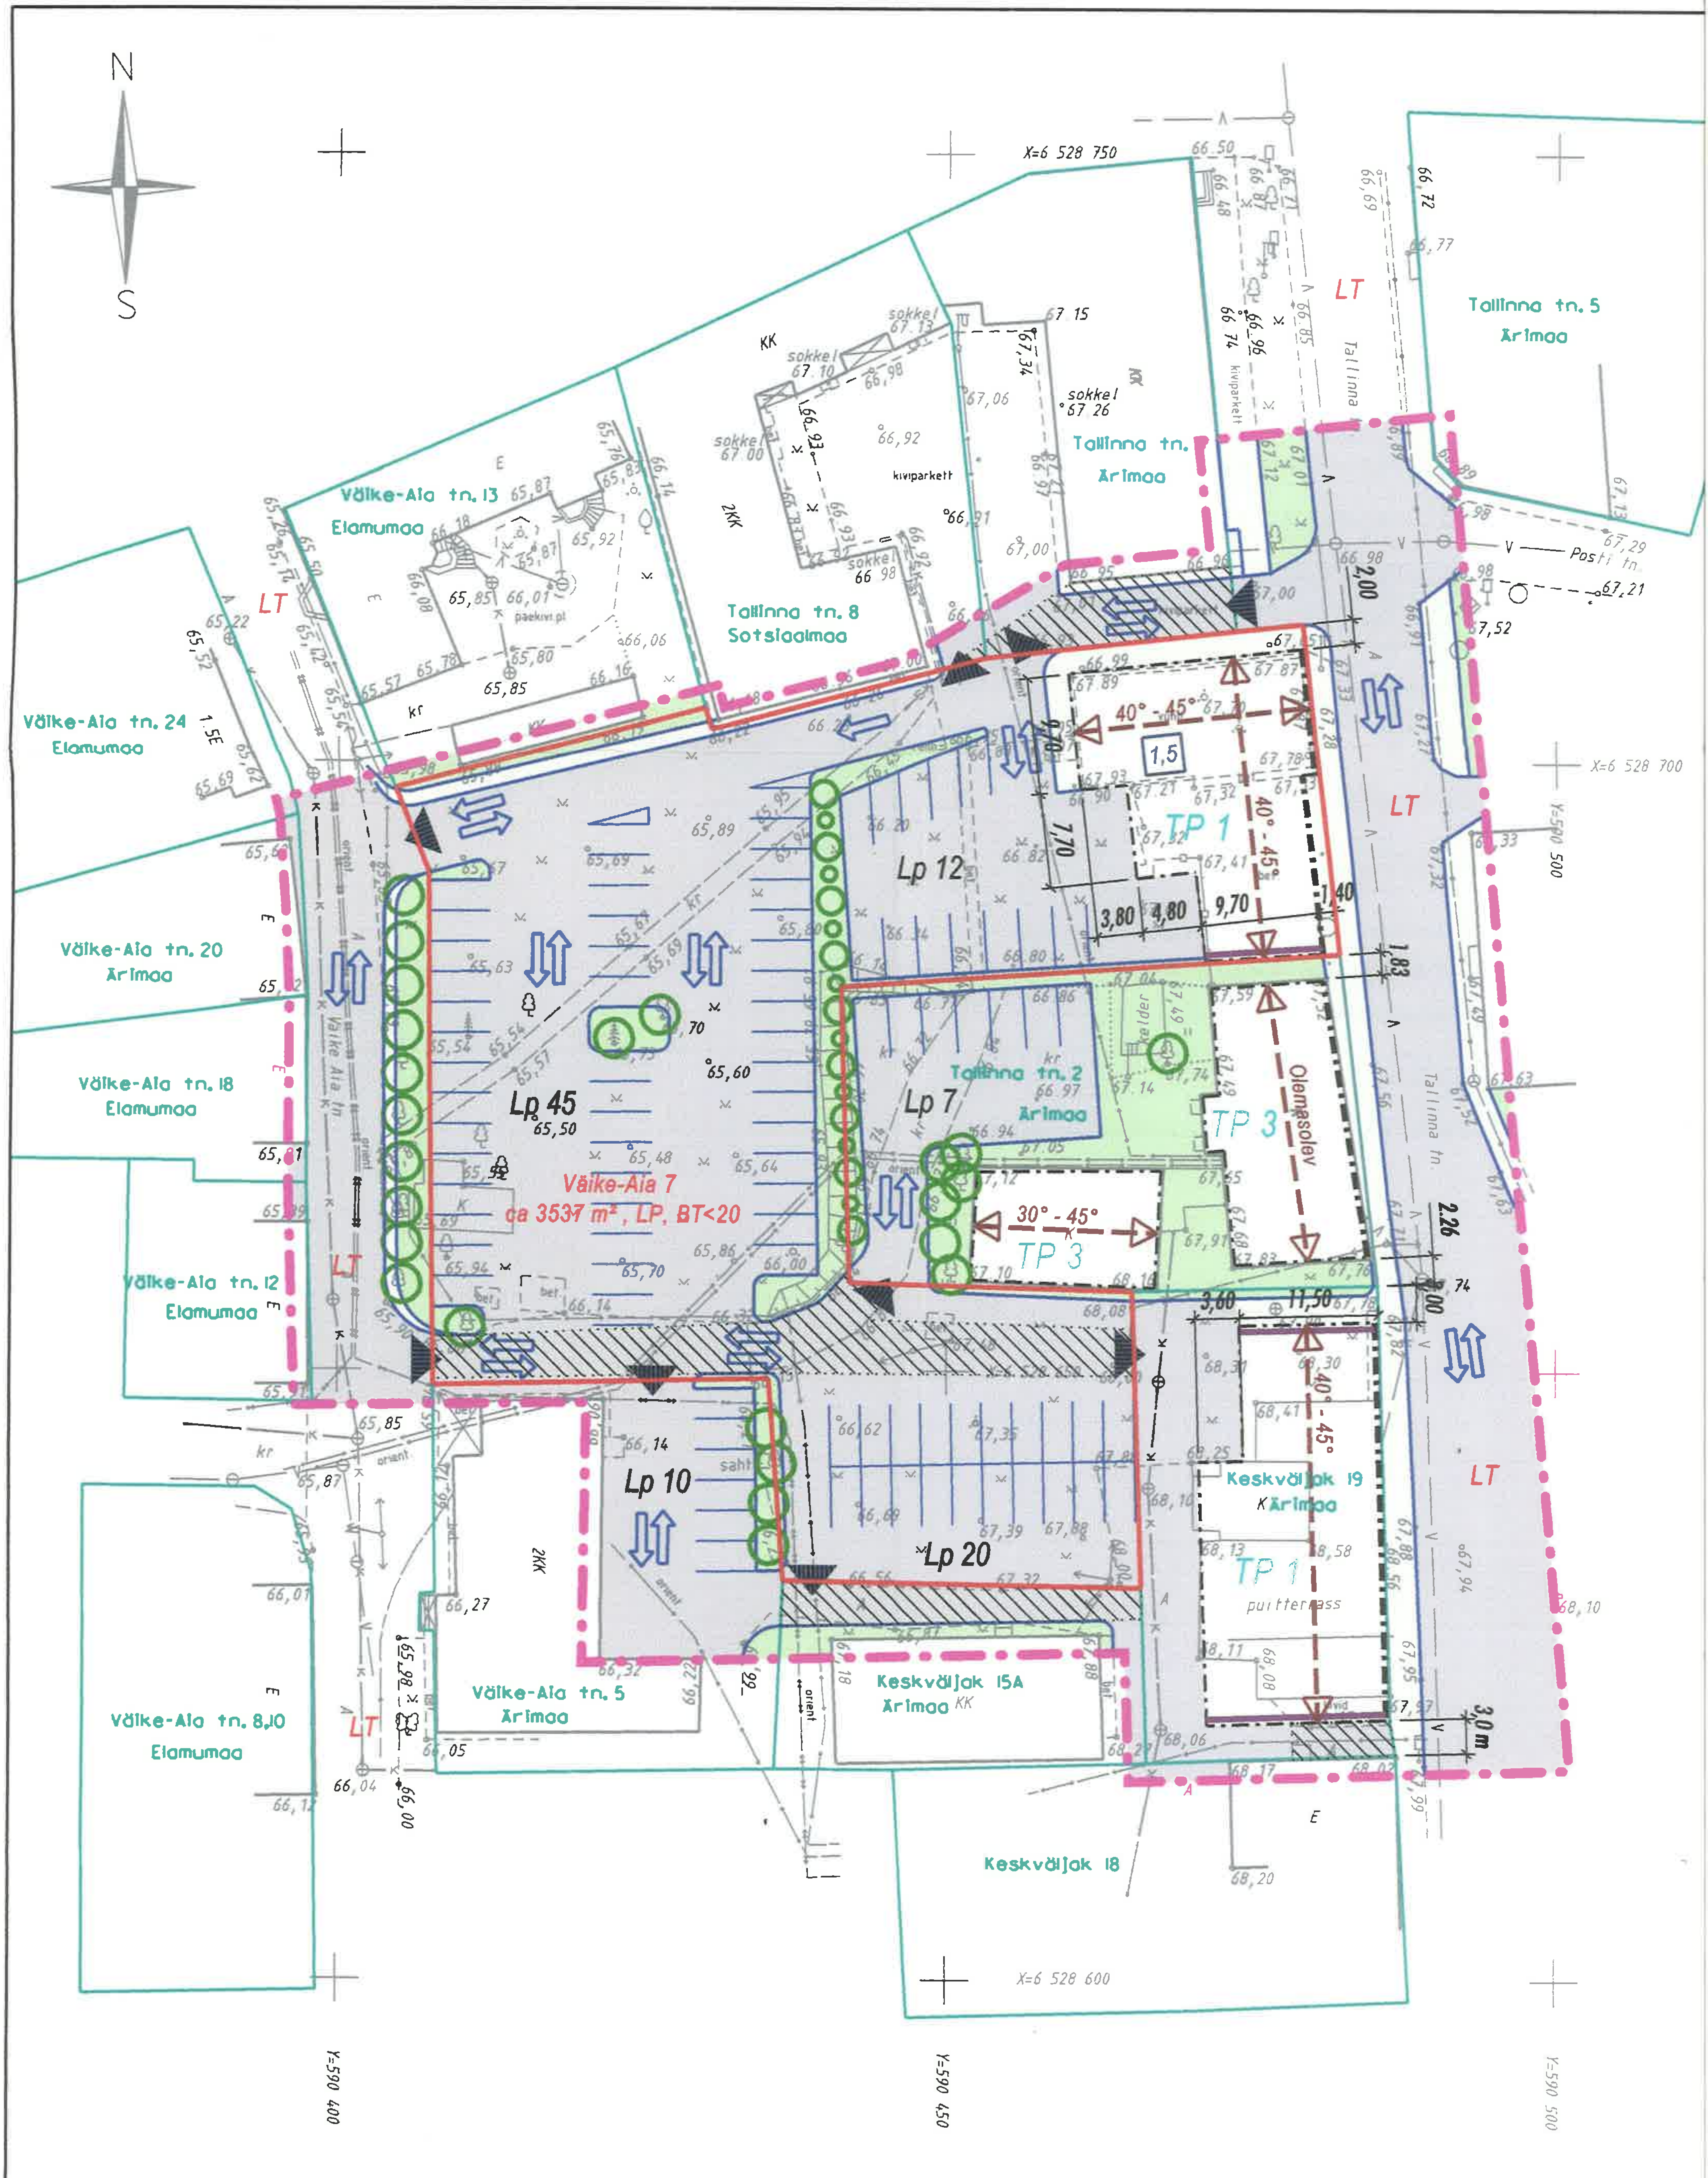

Märkus:
Koordinaadid L-EST92 süsteemis
Kõrgused Balti kõrgussüsteemis
Elektrikaablite asukohad ligikaudsed

Tellija: Paide Linnavalitsus	JÄRVAMAA PAIDE LINN	TÖÖ NR. AM-68/03		
	PAIDE LINN TALLINNA TN. JA VÄIKE AIA TN. PIIRKOND	STAADIUM	LEHT	LEHTI
JUHATAJA K. KUTSAR 10.2003		TP	1	1
KOOSTAS A. LANE 10.2003	MAA- ALA PLAAN M 1:500	OÜ AVEK MAA		