


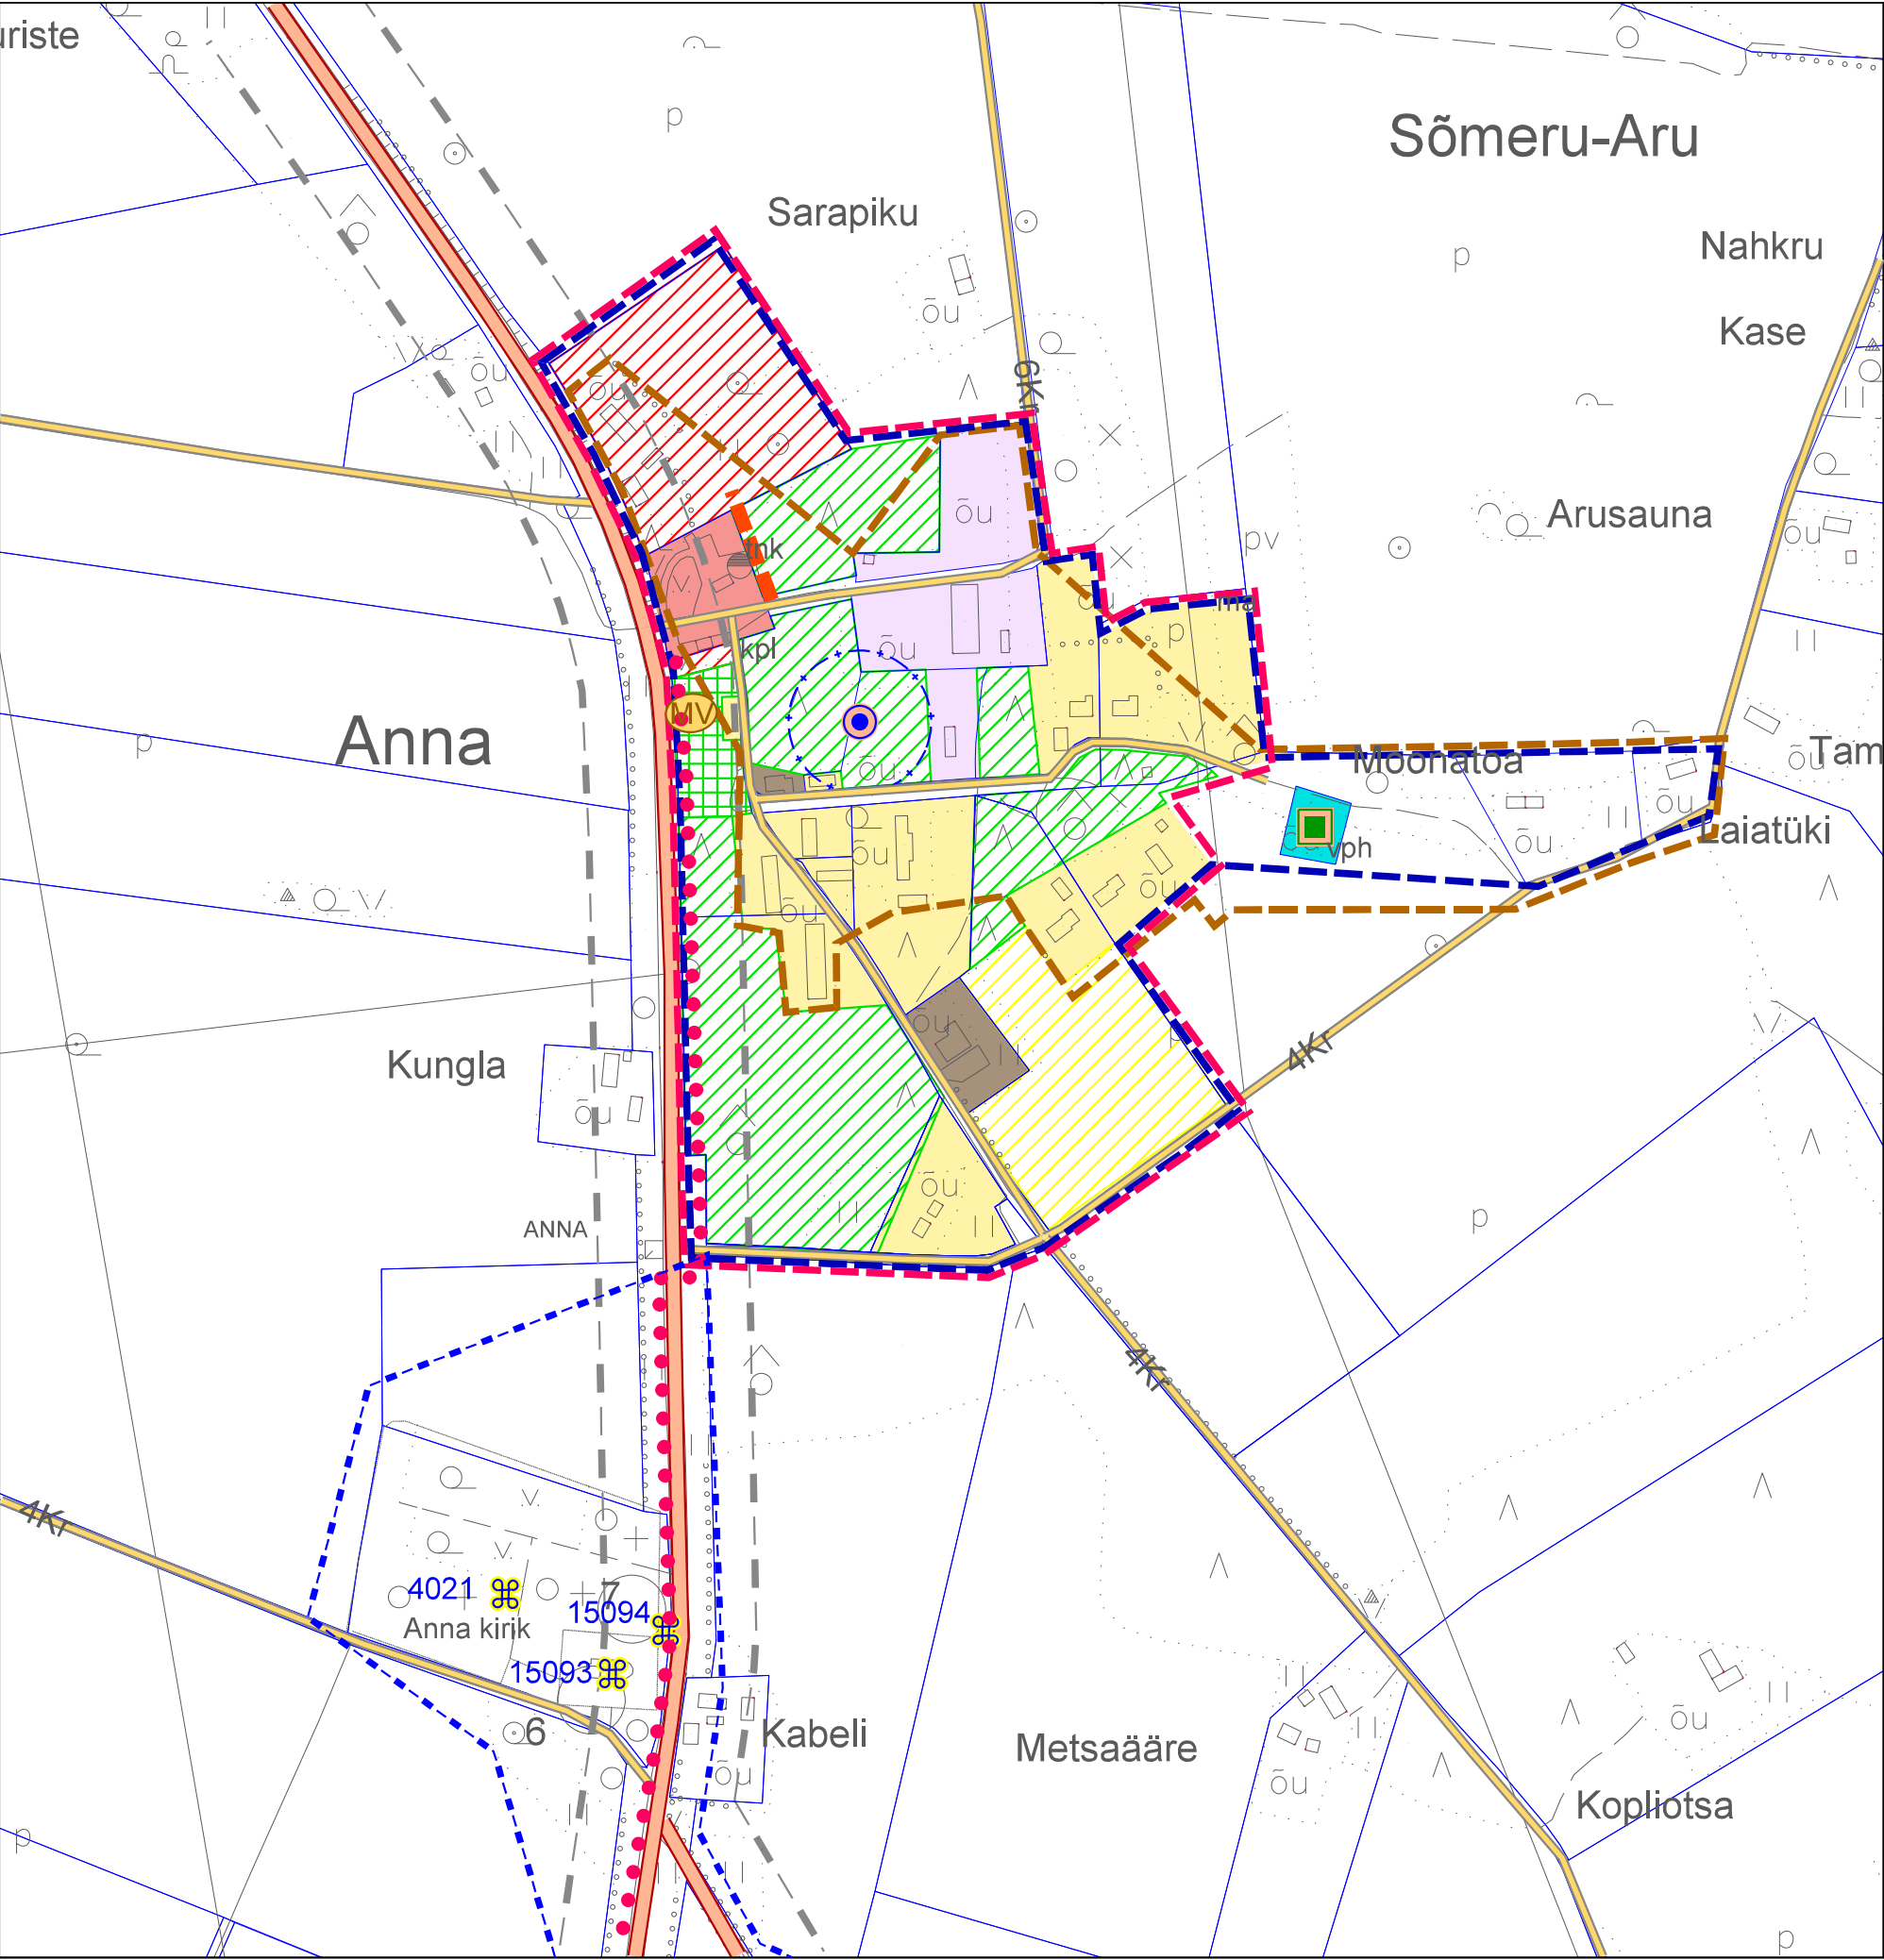

PAIDE VALLA ÜLDPLANEERING

ANNA KÜLA

MAAKASUTUSPLAAN

M 1:5000

MAAKASUTUS:



Ol. olev	Persp.	
		elamumaa
		üldkasutatava hoone maa
		ärimaa
		tootmismaa
		tehnovõrkude maa
		haljasala ja parkmetsa maa
		puhke- ja virgestusmaa

LEPPEMÄRGID:

- katastriüksuste piirid
- detailplaneeringu kohustusega ala piir
- reovee kogumisala
- persp ühisveevärgi- ja kanalisatsiooniga kaetavad alad
- asula reoveepuhasti
- asula puurkaev kaitsevööndiga
- keskkonnajaam
- mänguväljak
- kultuurimälestis kaitsevööndiga
- riigimaantee
- riigimaantee kaitsevöönd
- kohalik tee
- perspektiivne kohalik tee
- perspektiivne jalgratta- ja jalgtee


PAIDE VALLA ÜLDPLANEERING
VIRAKSAARE KÜLA
MAAKASUTUSPLAAN
M 1:5000

MAAKASUTUS:

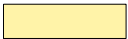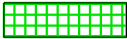Ol. olev	Persp.	
		elamumaa
		üldkasutatava hoone- ja ärimaa
		puhke- ja virgestusmaa

LEPPEMÄRGID:

	katastriüksuste piirid
	detailplaneeringu kohustusega ala piir
	reovee kogumisala
	asula puurkaev kaitsevööndiga
	külaplats
	riigimaantee
	riigimaantee kaitsevöönd
	kohalik tee
	perspektiivne kohalik tee
	perspektiivne jalgratta- ja jalgte

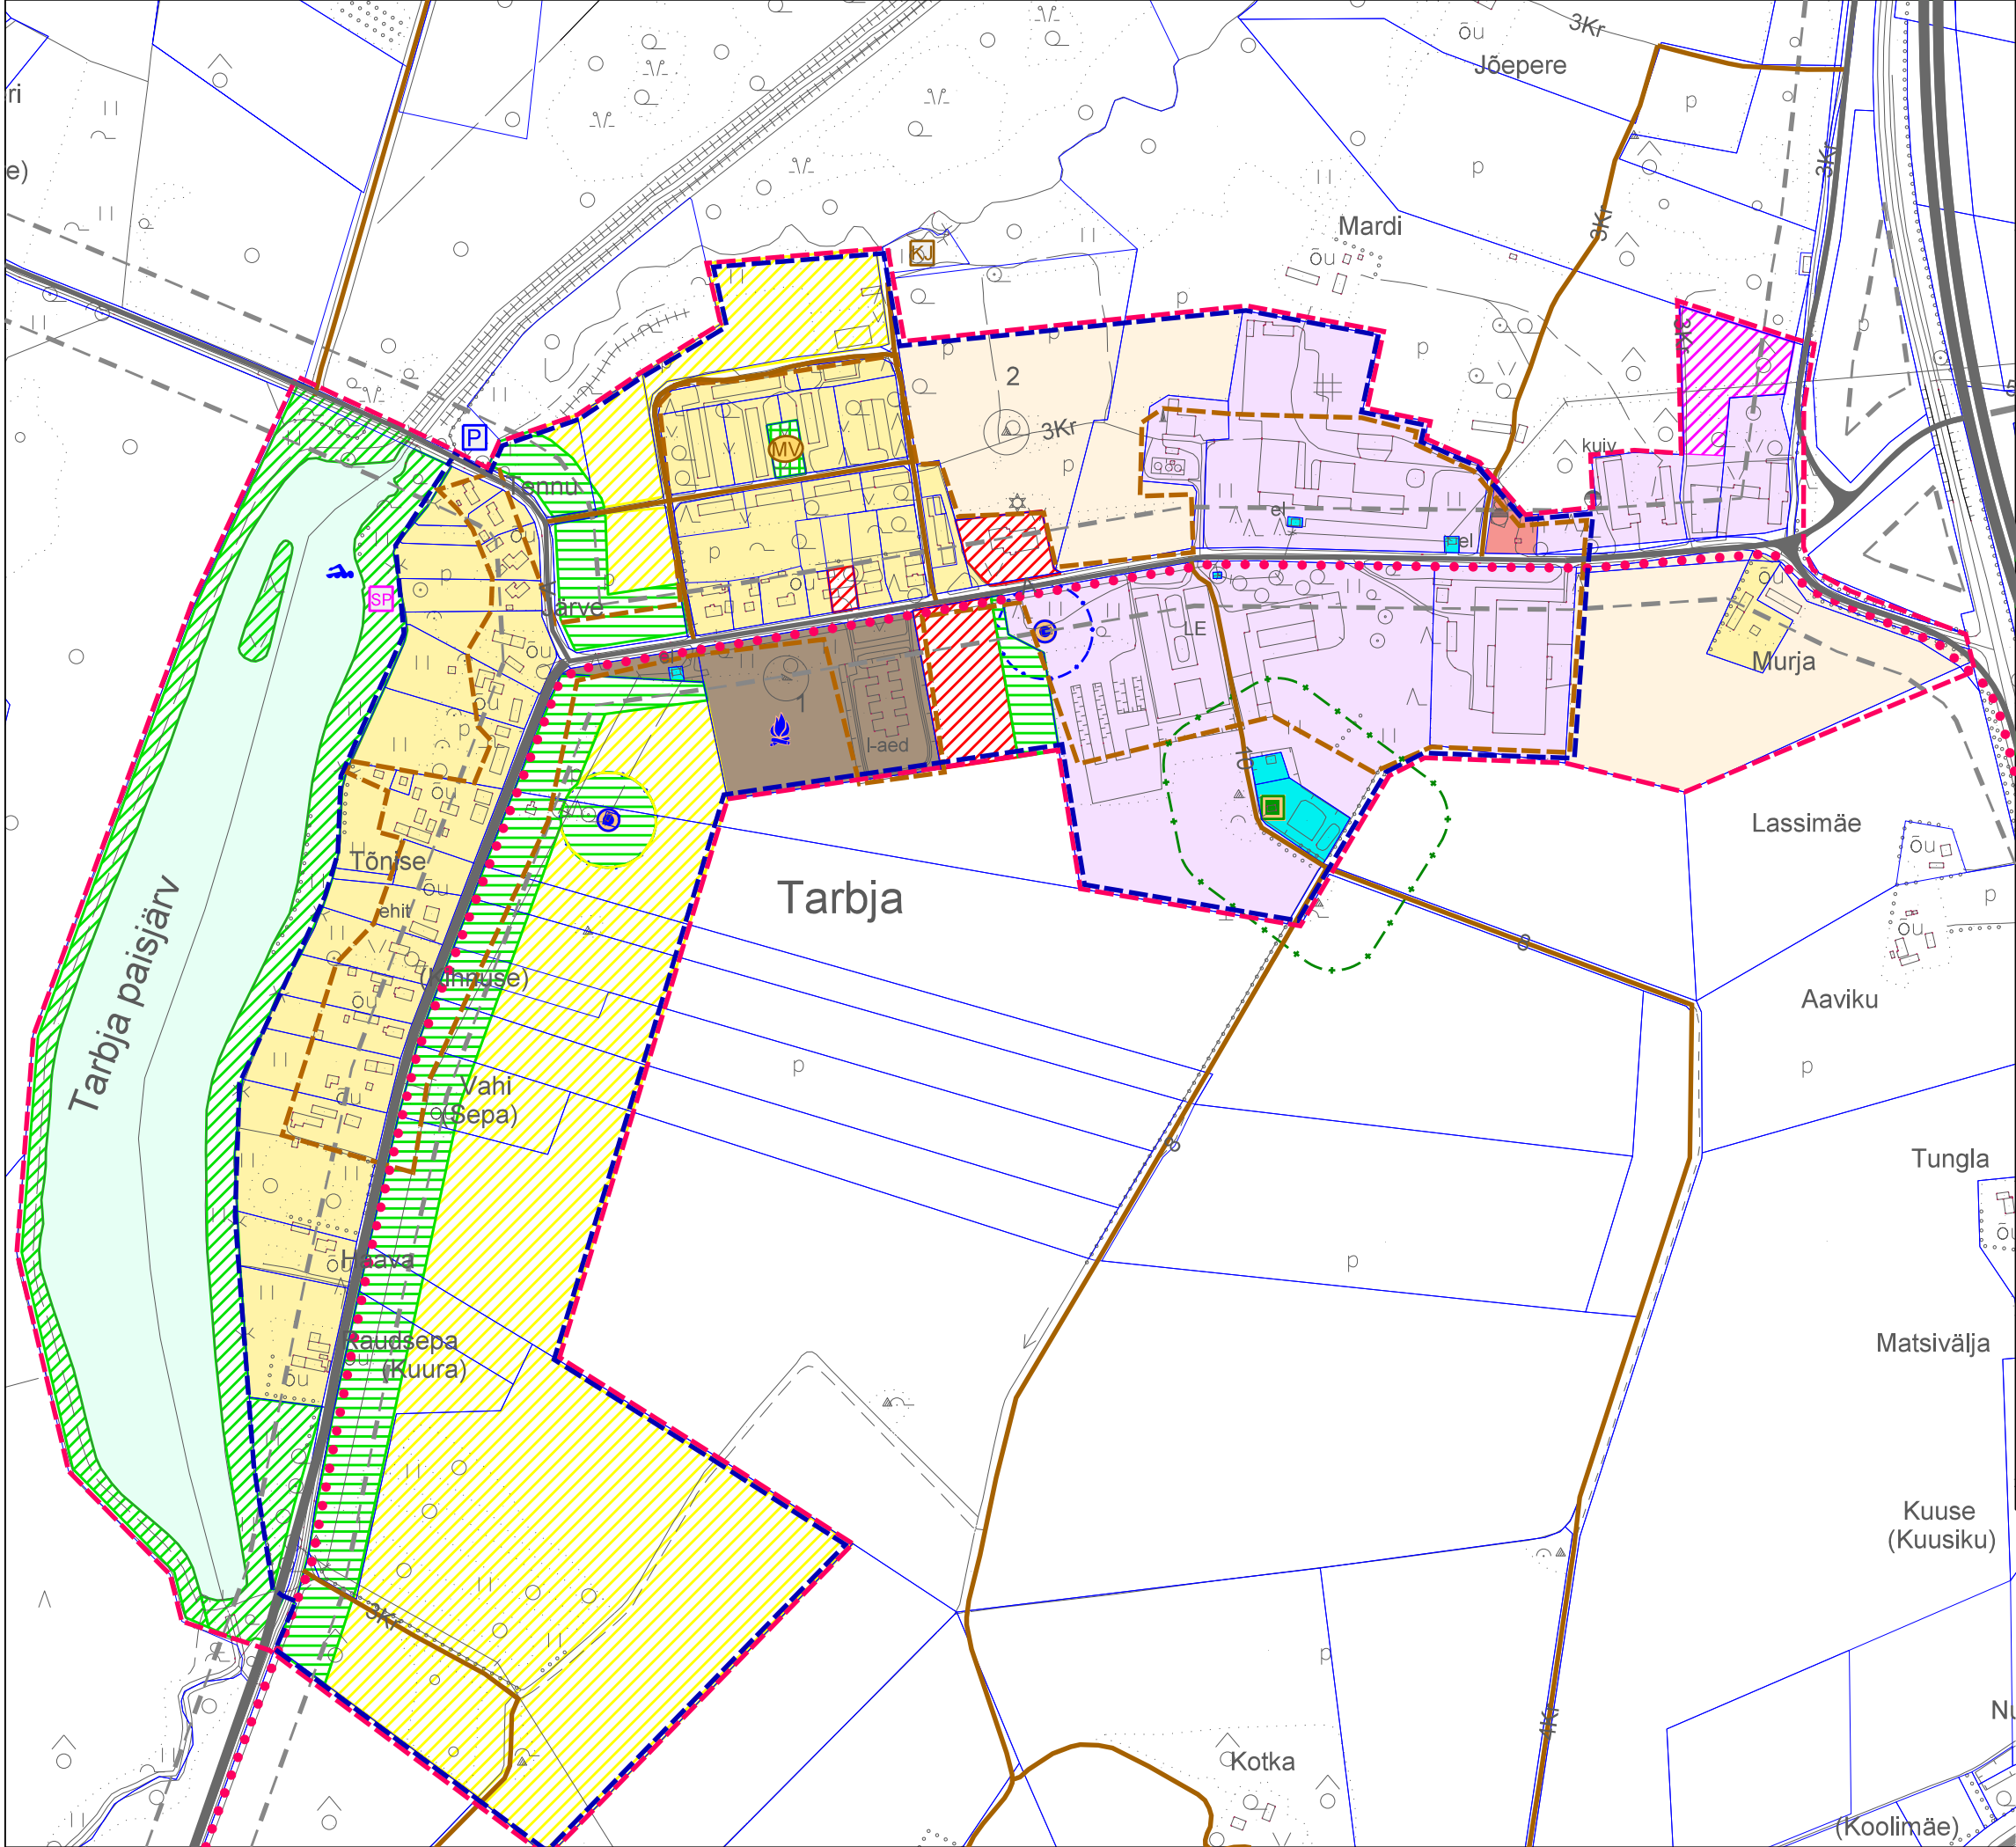

PAIDE VALLA ÜLDPLANEERING


TARBJA KÜLA

MAAKASUTUSPLAAN

M 1:7000

MAAKASUTUS:		
Ol. olev	Persp.	
		elamumaa
		üldkasutatava hoone maa
		ärimaa
		tootmismaa
		äri- ja tootmismaa
		tehnovõrkude maa
		veeala
		kaitsehaljastuse maa
		haljasala ja parkmetsa maa
		põllumajandusmaa

LEPPEMÄRGID:		
		katastriüksuste piirid
		detailplaneeringu kohustusega ala piir
		reovee kogumisala
		persp ühisveevärgi- ja kanalisatsiooniga kaetavad alad
		asula reoveepuhasti
		asula puurkaev kaitsevööndiga
		keskkonnajaam
		külaplats
		ujumiskoht
		spordiplats
		parkla
		mänguväljak
		kultuurimälestis kaitsevööndiga
		riigimaantee
		riigimaantee kaitsevöönd
		kohalik tee
		perspektiivne jalakäijate / jalgrattatee

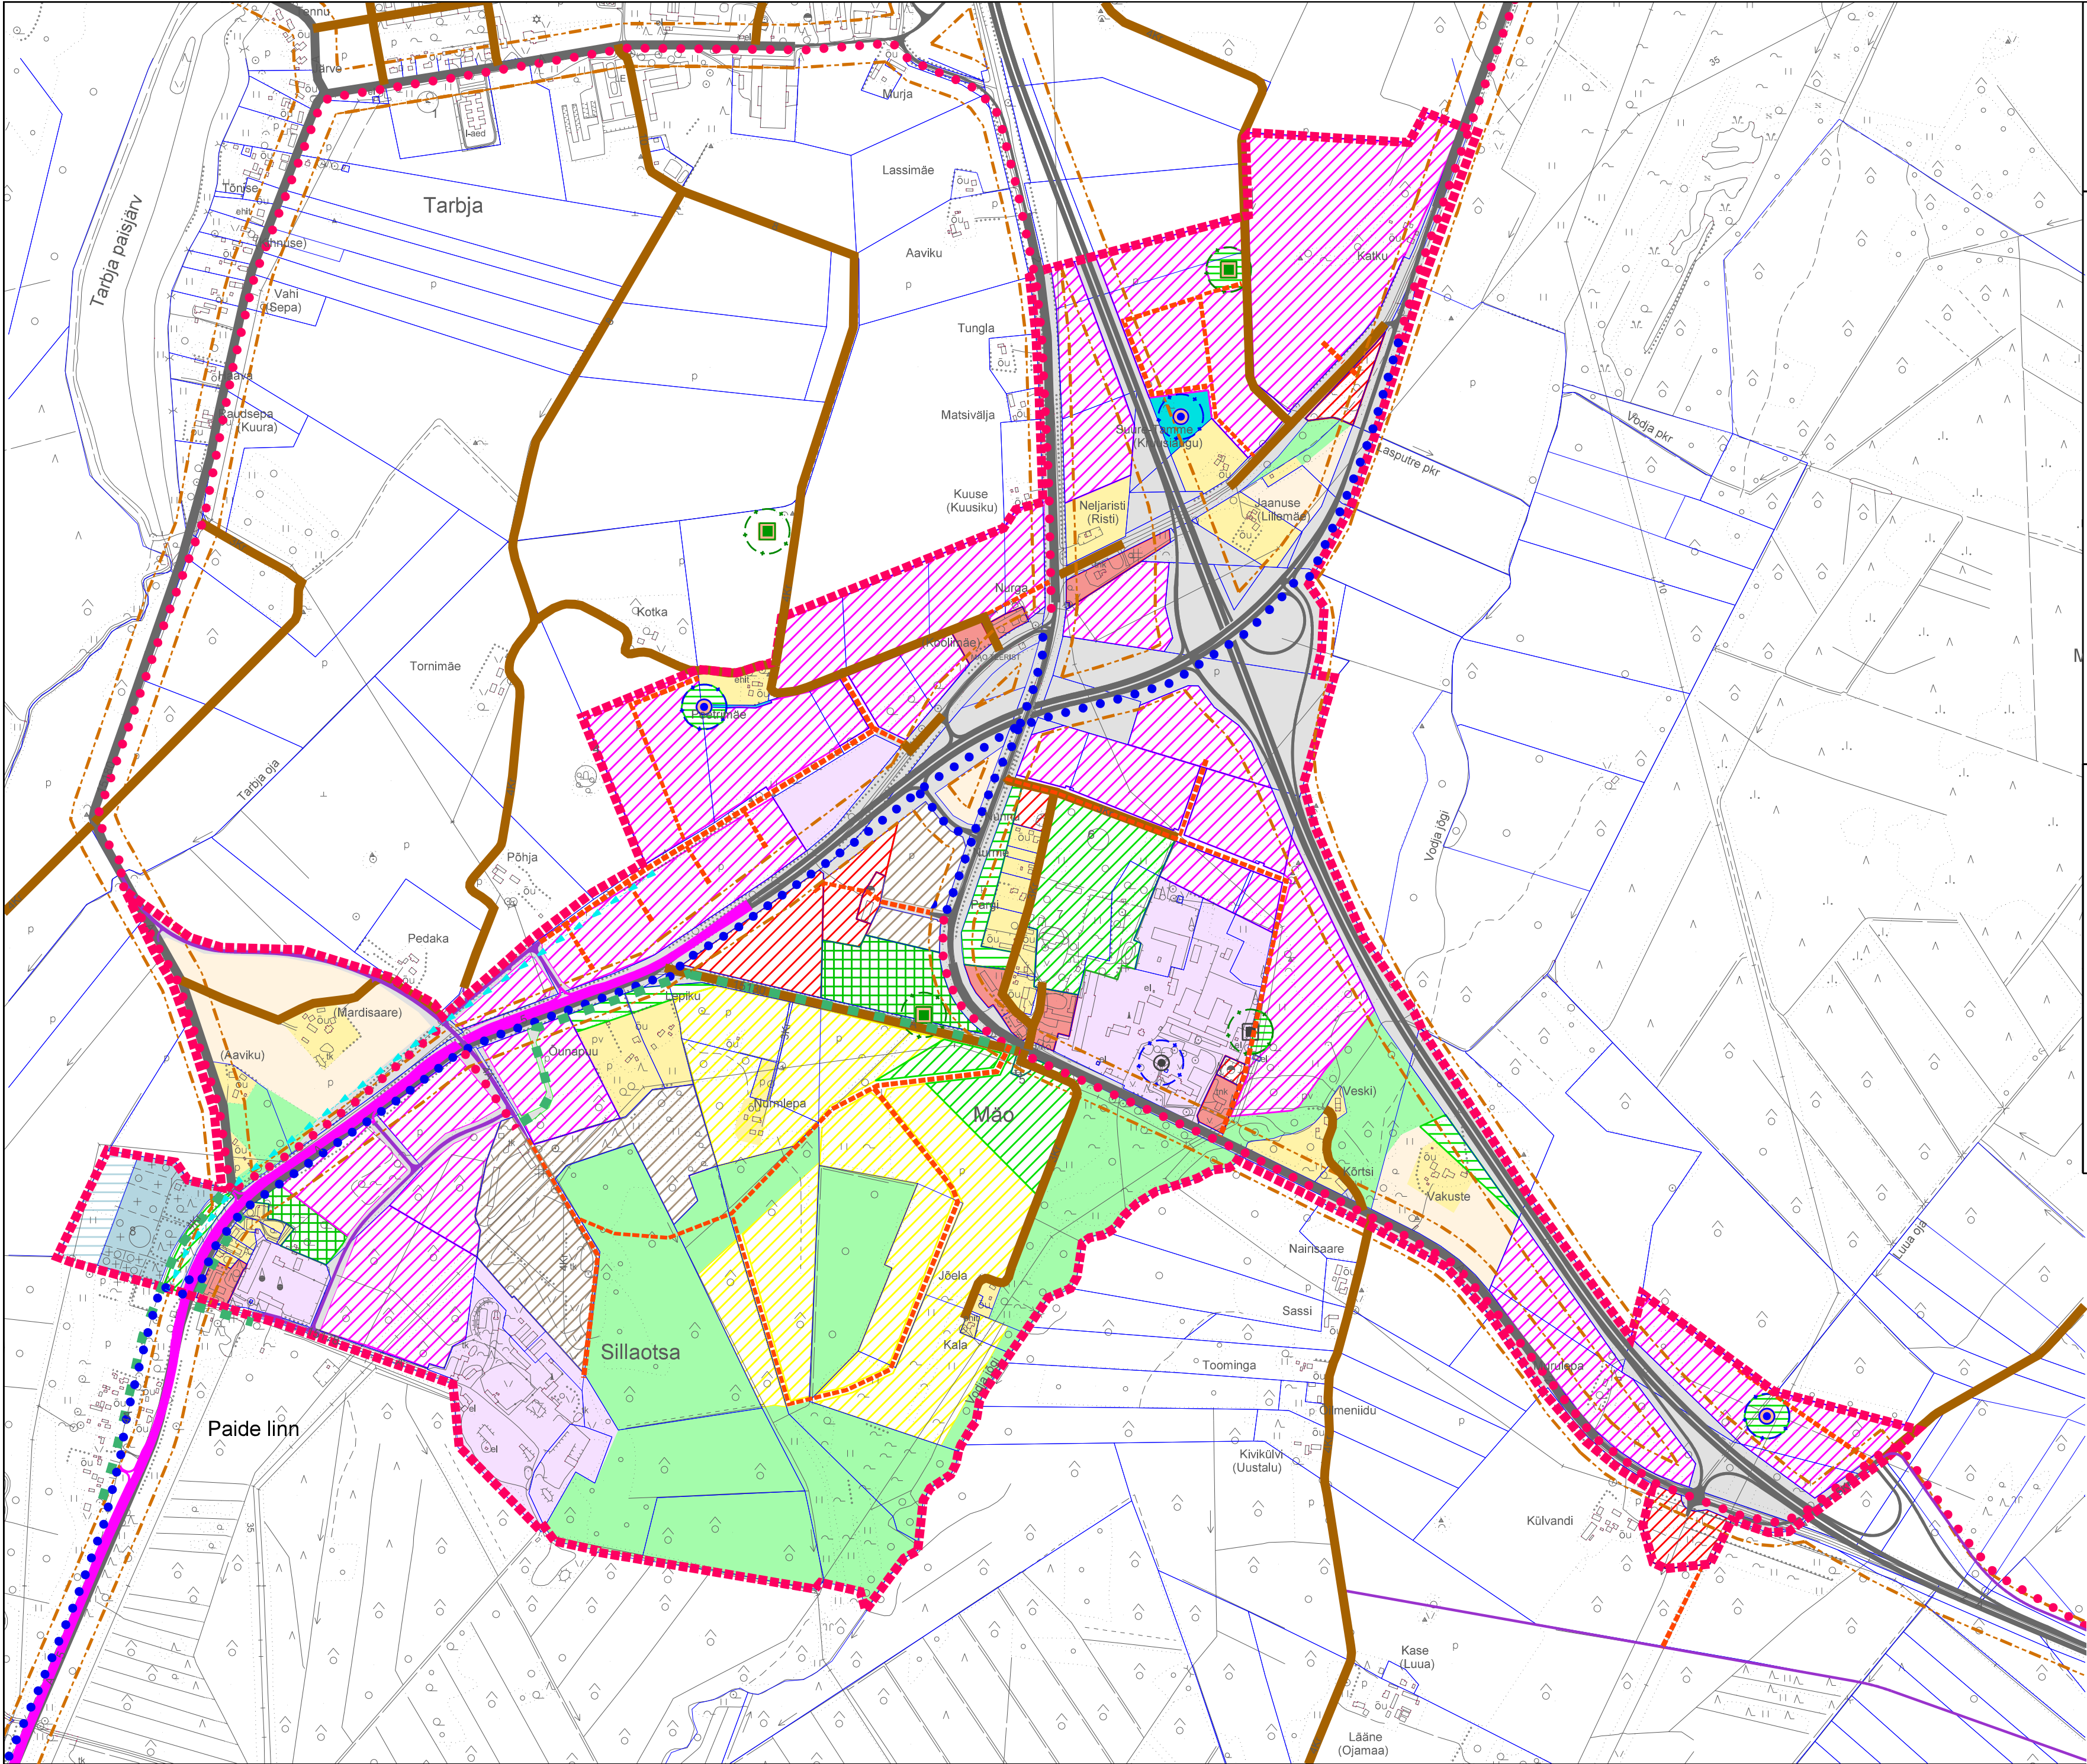

PAIDE VALLA ÜLDPLANEERING

SILLAOTSA JA MÕÕSA KÜLA

MAAKASUTUSPLAAN

M 1:10 000

LEPPEMÄRGID:

katastriüksuste piirid

dp kohustusega ala piir

olol / persp reoveepuhasti

olol / persp puurkaev

külaplats

veekogu ehituskeeluvöönd

veekogu kalda piiranguvöönd

kultuurimälestis kaitsevööndiga

riigimaantee

riigimaantee kaitsevöönd

rekonstrueeritav riigimaantee

perspektiivne kogujatee

kohalik tee

perspektiivne kohalik tee

jalgratta- ja jalgte

perspektiivne jalgratta- ja jalgte

perspektiivne segaliiklustee

perspektiivse ühisveevärgi ja - kanalisatsioonitrasside asukoht

MAAKASUTUS:

Ol. olev

Persp.

elamumaa

üldkasutatava hoone maa

ärimaa

tootmismaa

äri- ja tootmismaa

tehnovõrkude maa

transpordimaa

kalmistu maa


haljasala ja parkmetsa maa

kaitsehaljastuse maa

puhke- ja virgestusmaa

põllumajandusmaa

metsamajandusmaa

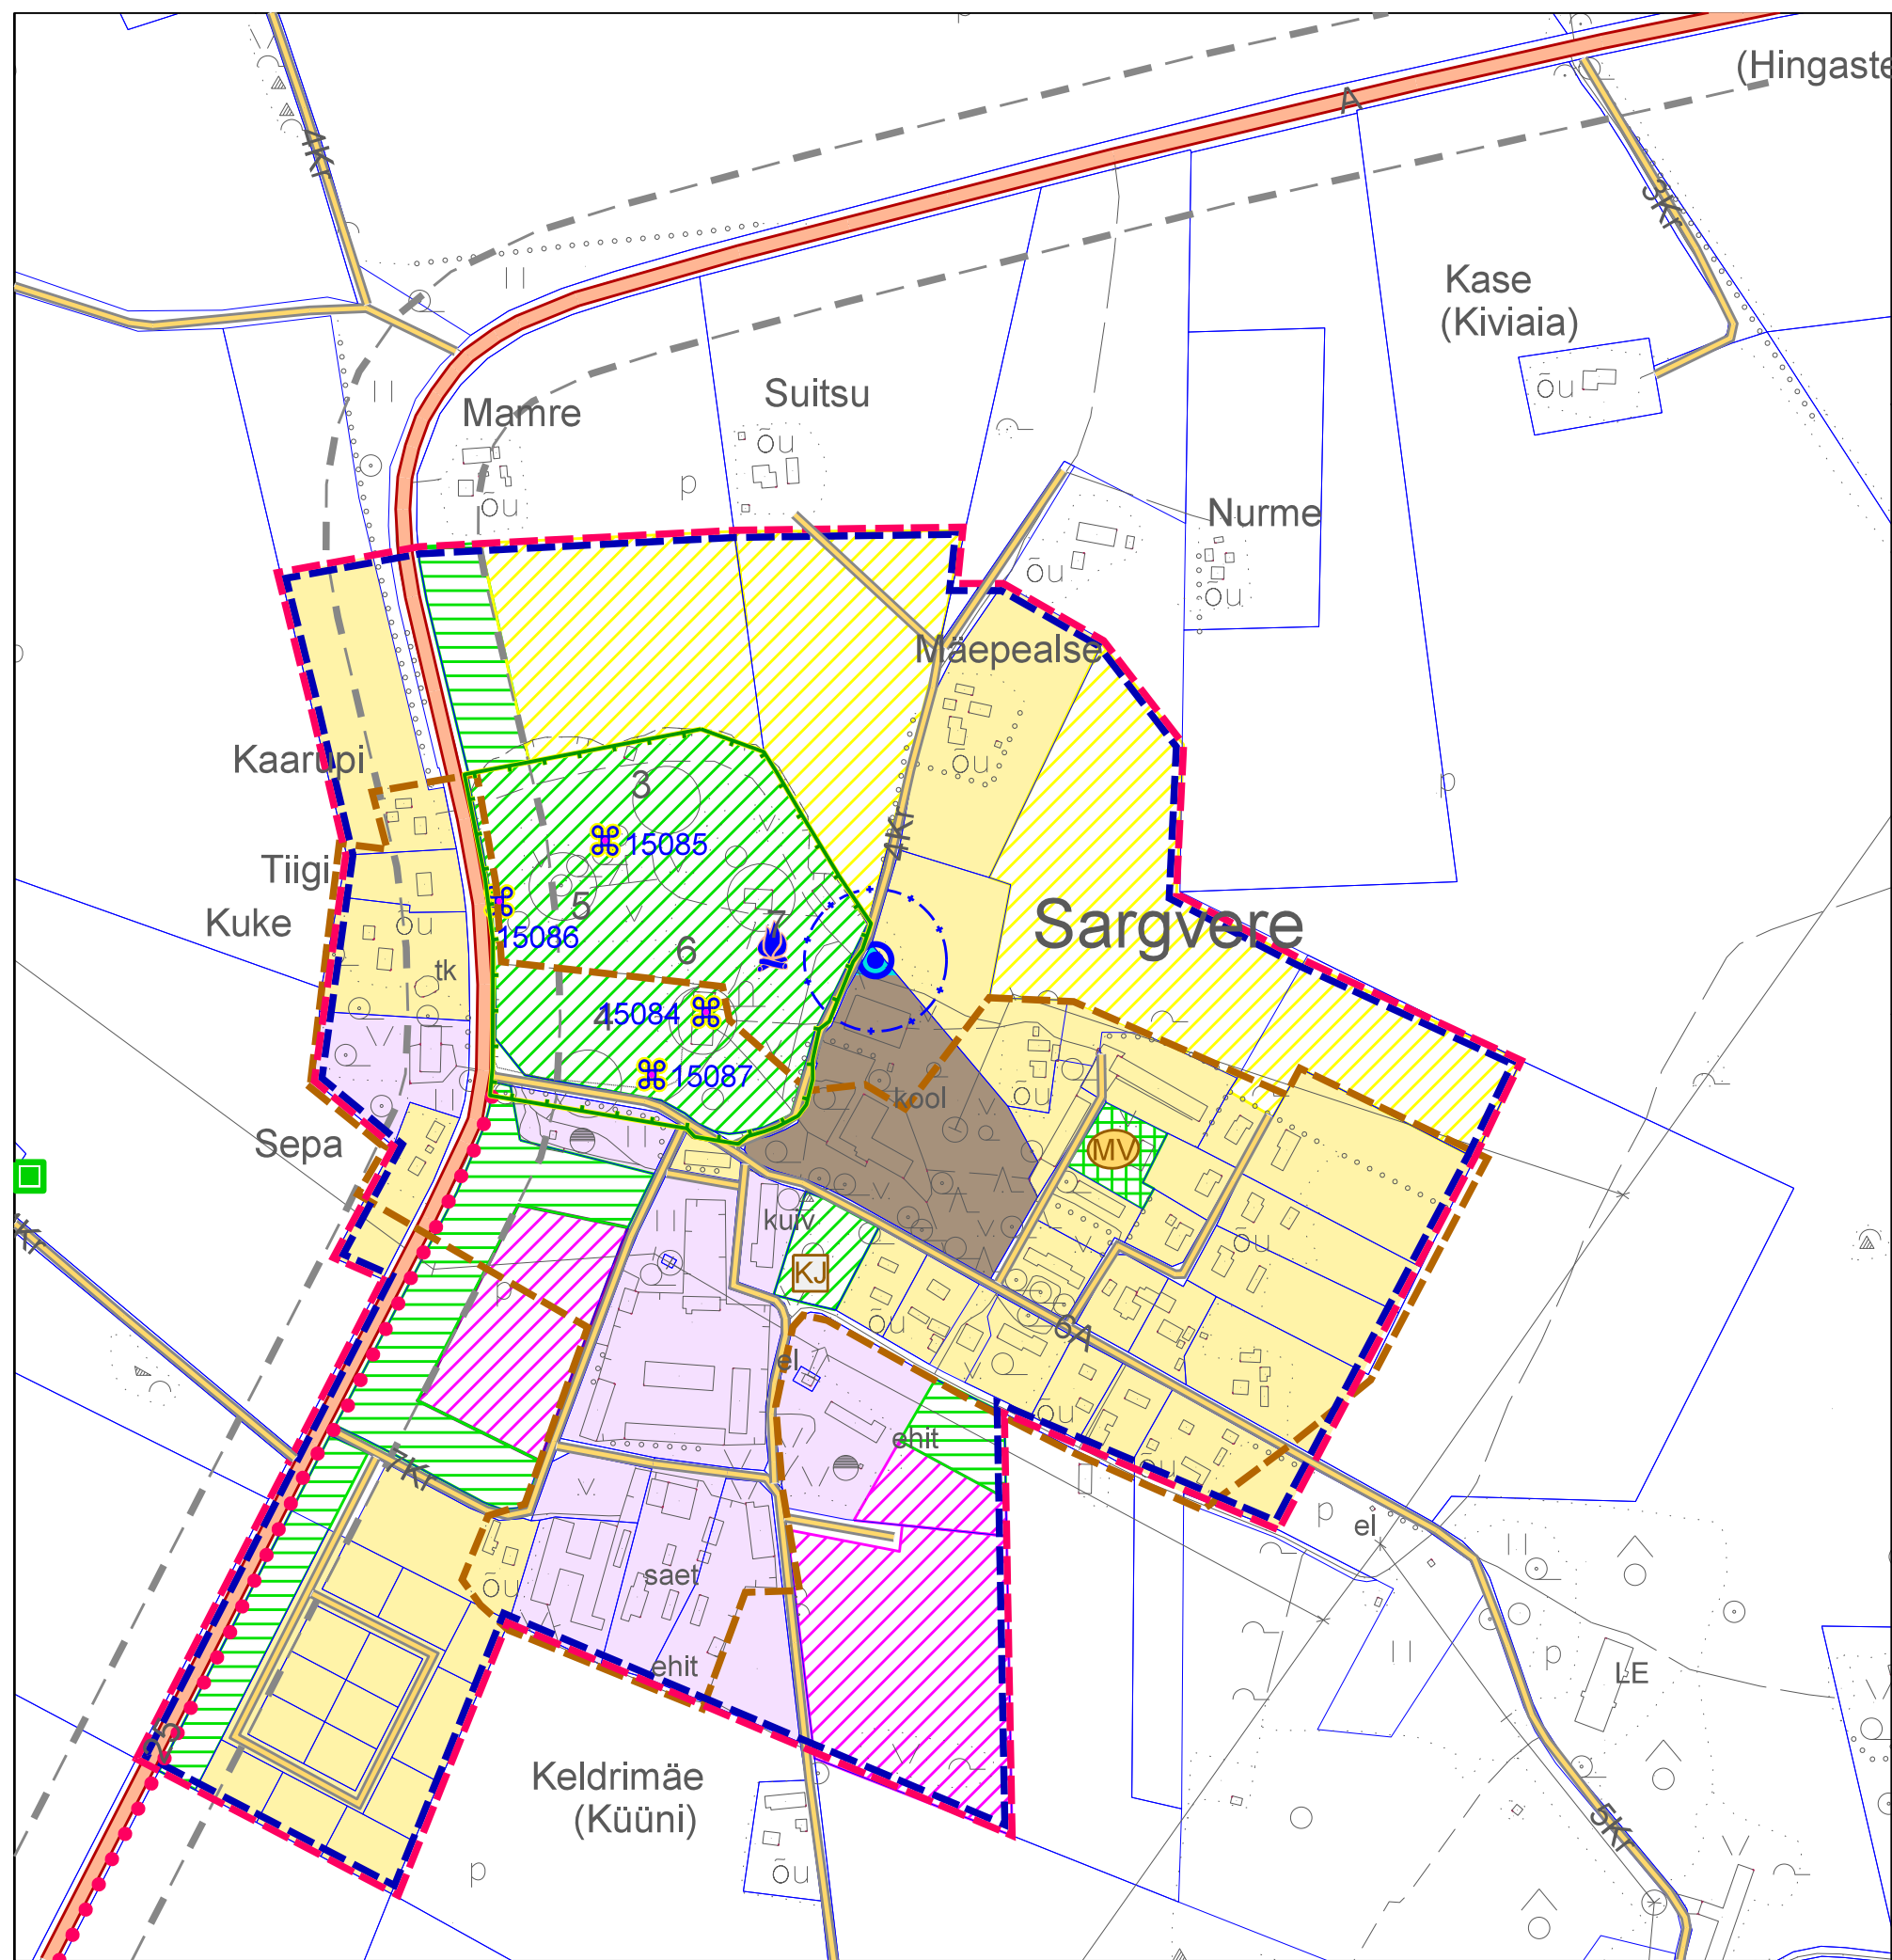

PAIDE VALLA ÜLDPLANEERING

SARGVERE KÜLA MAAKASUTUSPLAAN


M 1:5000

MAAKASUTUS:

Ol. olev	Persp.	
		elamumaa
		üldkasutatava hoone maa
		tootmismaa
		äri- ja tootmismaa
		tehnovõrkude maa
		haljasala ja parkmetsa maa
		kaitsehaljastuse maa
		puhke- ja virgestusmaa

LEPPEMÄRGID:

	katastriüksuste piirid
	detailplaneeringu kohustusega ala piir
	reovee kogumisala
	persp ühisveevärgi- ja kanalisatsiooniga kaetavad alad
	asula reoveepuhasti
	asula puurkaev kaitsevööndiga
	keskkonnajaam
	mänguväljak
	külaplats
	kultuurimälestis
	kaitseala
	riigimaantee
	riigimaantee kaitsevöönd
	kohalik tee
	perspektiivne jalgratta- ja jalgte

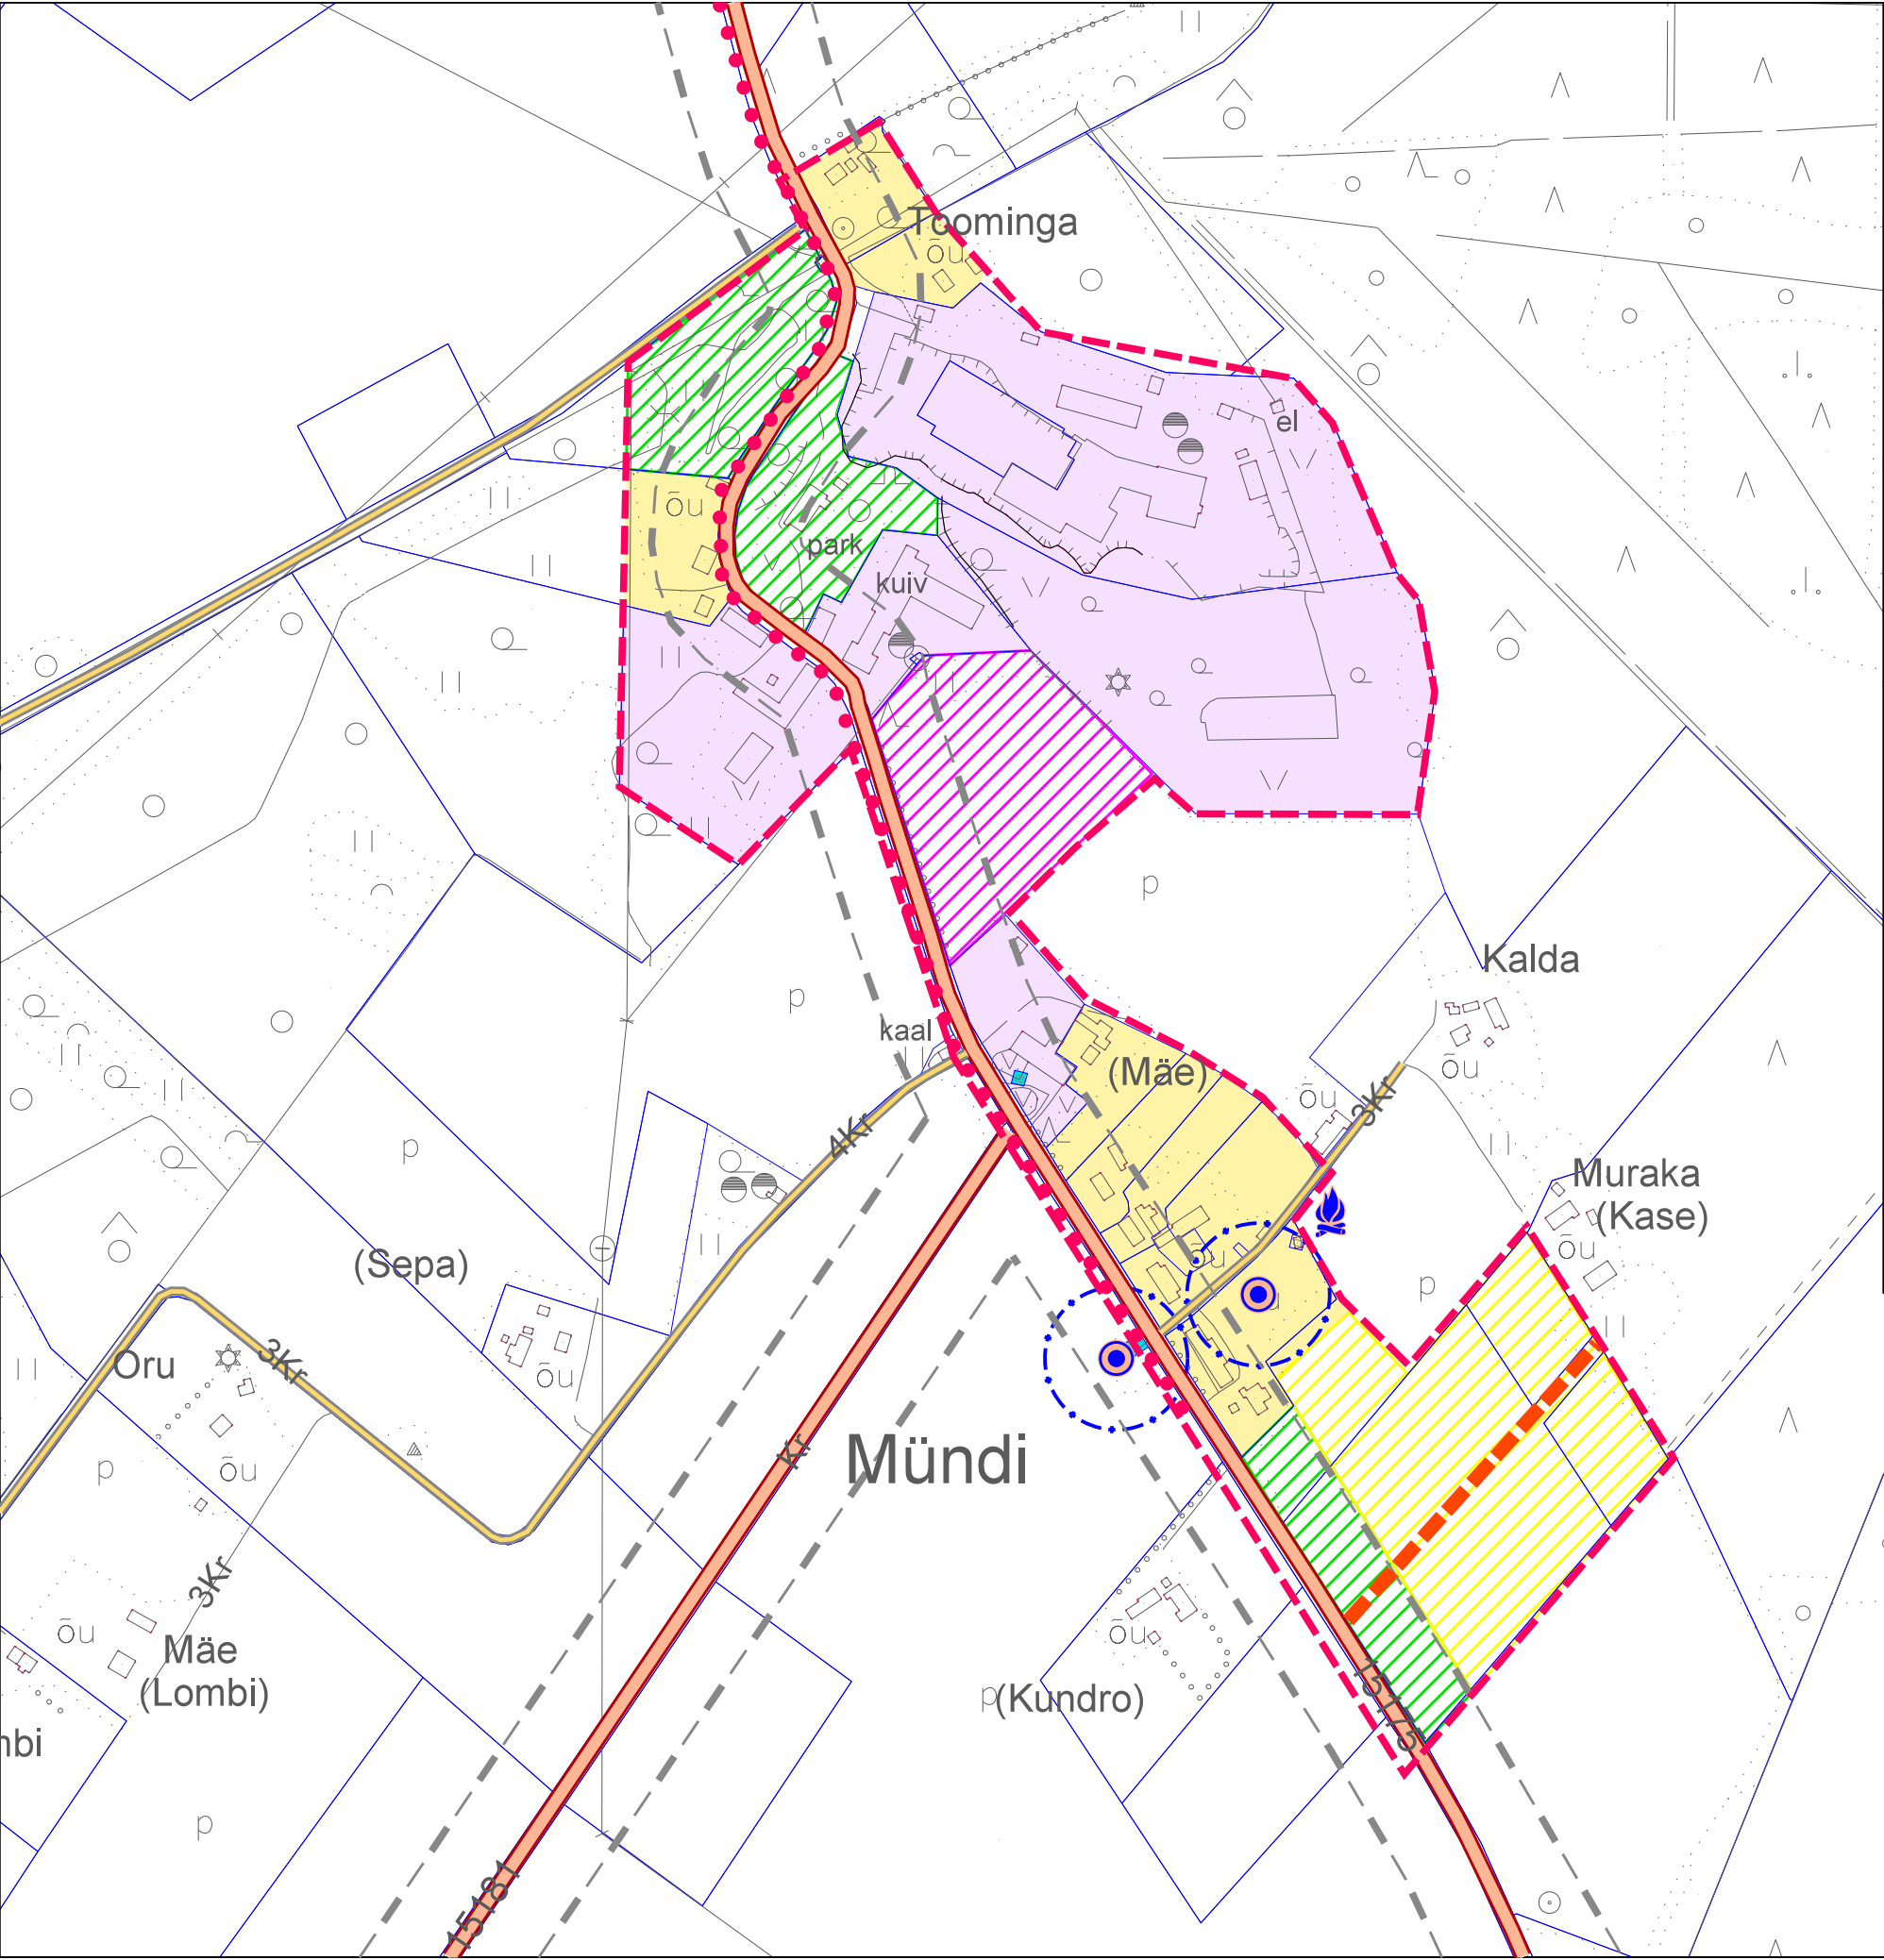


PAIDE VALLA ÜLDPLANEERING
MÜNDI KÜLA
MAAKASUTUSPLAAN
M 1:5000

MAAKASUTUS:

Ol. olev	Persp.	
		elamumaa
		tootmismaa
		tehnovõrkude maa
		haljasala ja parkmetsa maa

LEPPEMÄRGID:

- katastriüksuste piirid
- detailplaneeringu kohustusega ala piir
- asula puurkaev kaitsevööndiga
- külaplats
- riigimaantee
- riigimaantee kaitsevöönd
- kohalik tee
- perspektiivne kohalik tee
- perspektiivne jalgratta- ja jalgtee

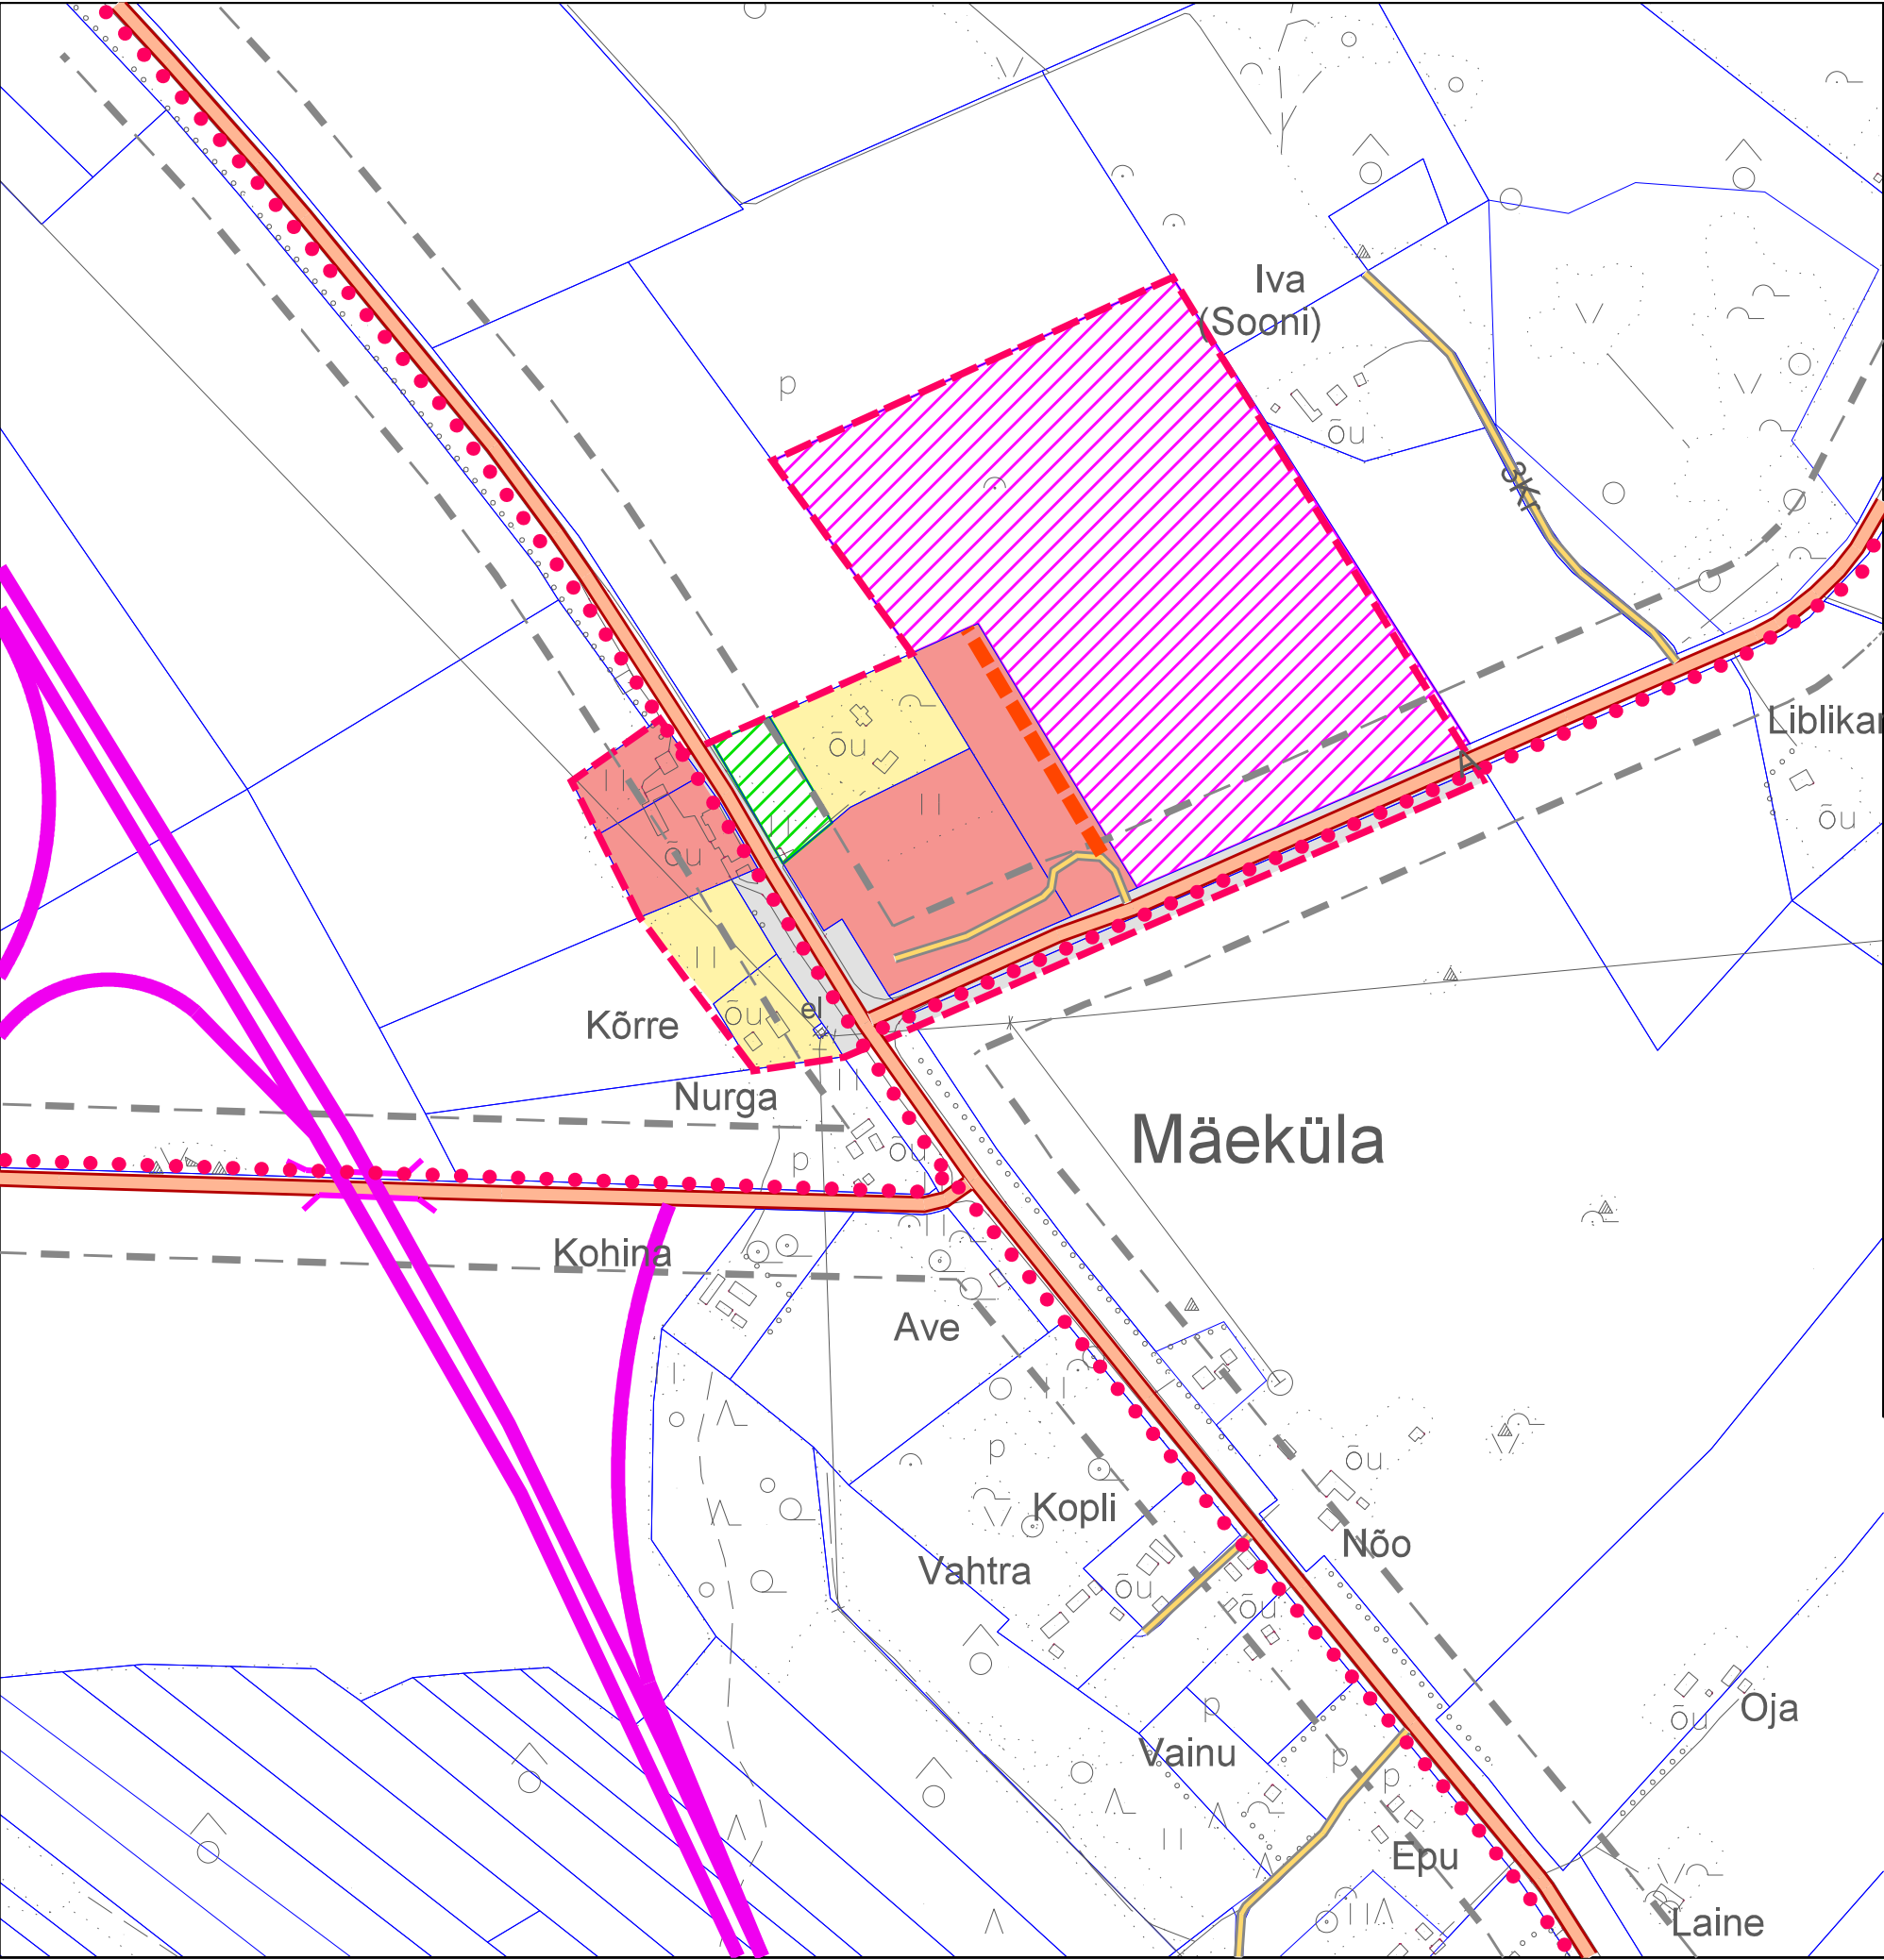

PAIDE VALLA ÜLDPLANEERING

MÄEKÜLA KÜLA

MAAKASUTUSPLAAN


M 1:5000

MAAKASUTUS:

Ol. olev	Persp.	
		elamumaa
		ärimaa
		äri- ja tootmismaa
		transpordimaa
		haljasala- ja parkmetsa maa

LEPPEMÄRGID:

	katastriüksuste piirid
	detailplaneeringu kohustusega ala piir
	riigimaantee
	riigimaantee kaitsevöönd
	perspektiivne riigimaantee
	kohalik tee
	perspektiivne kohalik tee
	perspektiivne jalgratta- ja jalgte

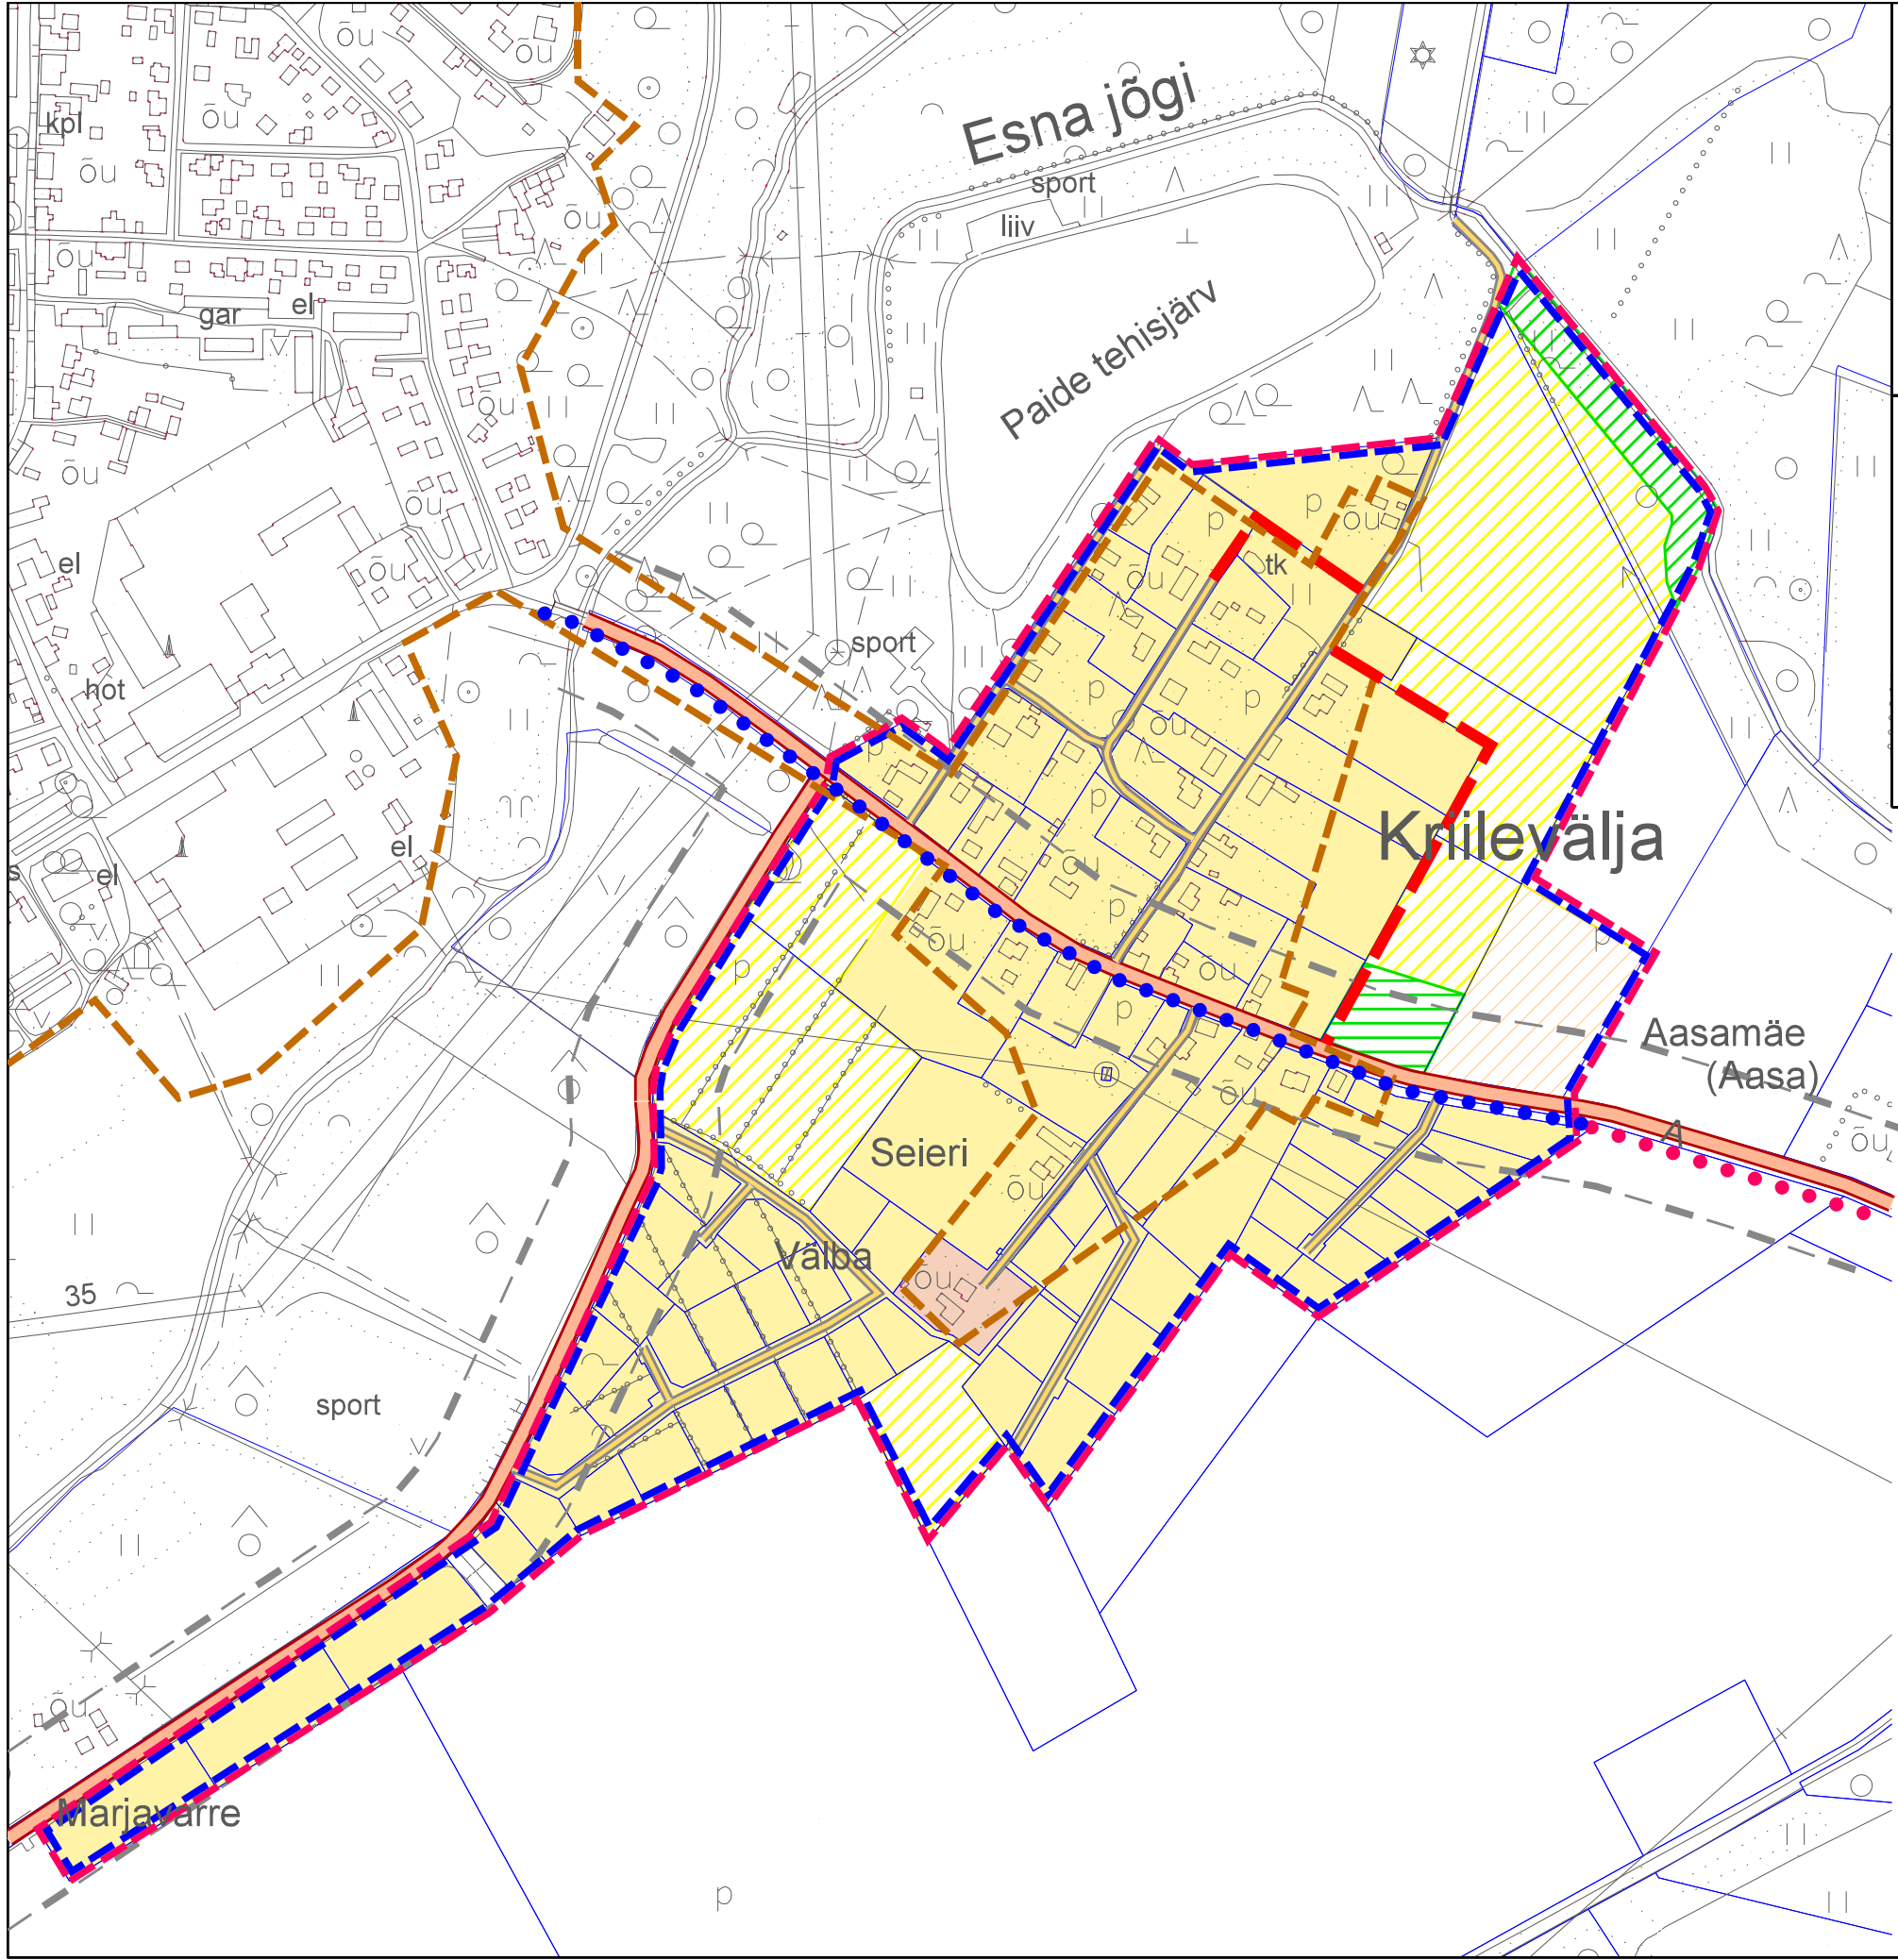

PAIDE VALLA ÜLDPLANEERING
KRIILEVÄLJA KÜLA
MAAKASUTUSPLAAN
M 1:5000

MAAKASUTUS:		
Ol. olev	Persp.	
		elamumaa
		elamu- ja ärimaa
		üldkasutatava hoone maa
		haljasala- ja parkmetsa maa
		kaitsehaljastuse maa

LEPPEMÄRGID:	
	katastriüksuste piirid
	detailplaneeringu kohustusega ala piir
	külaplats
	riigimaantee
	riigimaantee kaitsevöönd
	kohalik tee
	perspektiivne kohalik tee
	jalgratta- ja jalgtee
	perspektiivne jalgratta- ja jalgtee
	Paide linna reovee kogumisala
	persp ühisveevärgi- ja kanalisatsiooniga kaetavad alad