


ROOSNA-ALLIKU VALLA ÜLDPLANEERING
 ROOSNA-ALLIKU ALEVIK
 MAAKASUTUSPLAAN
 M 1:6000

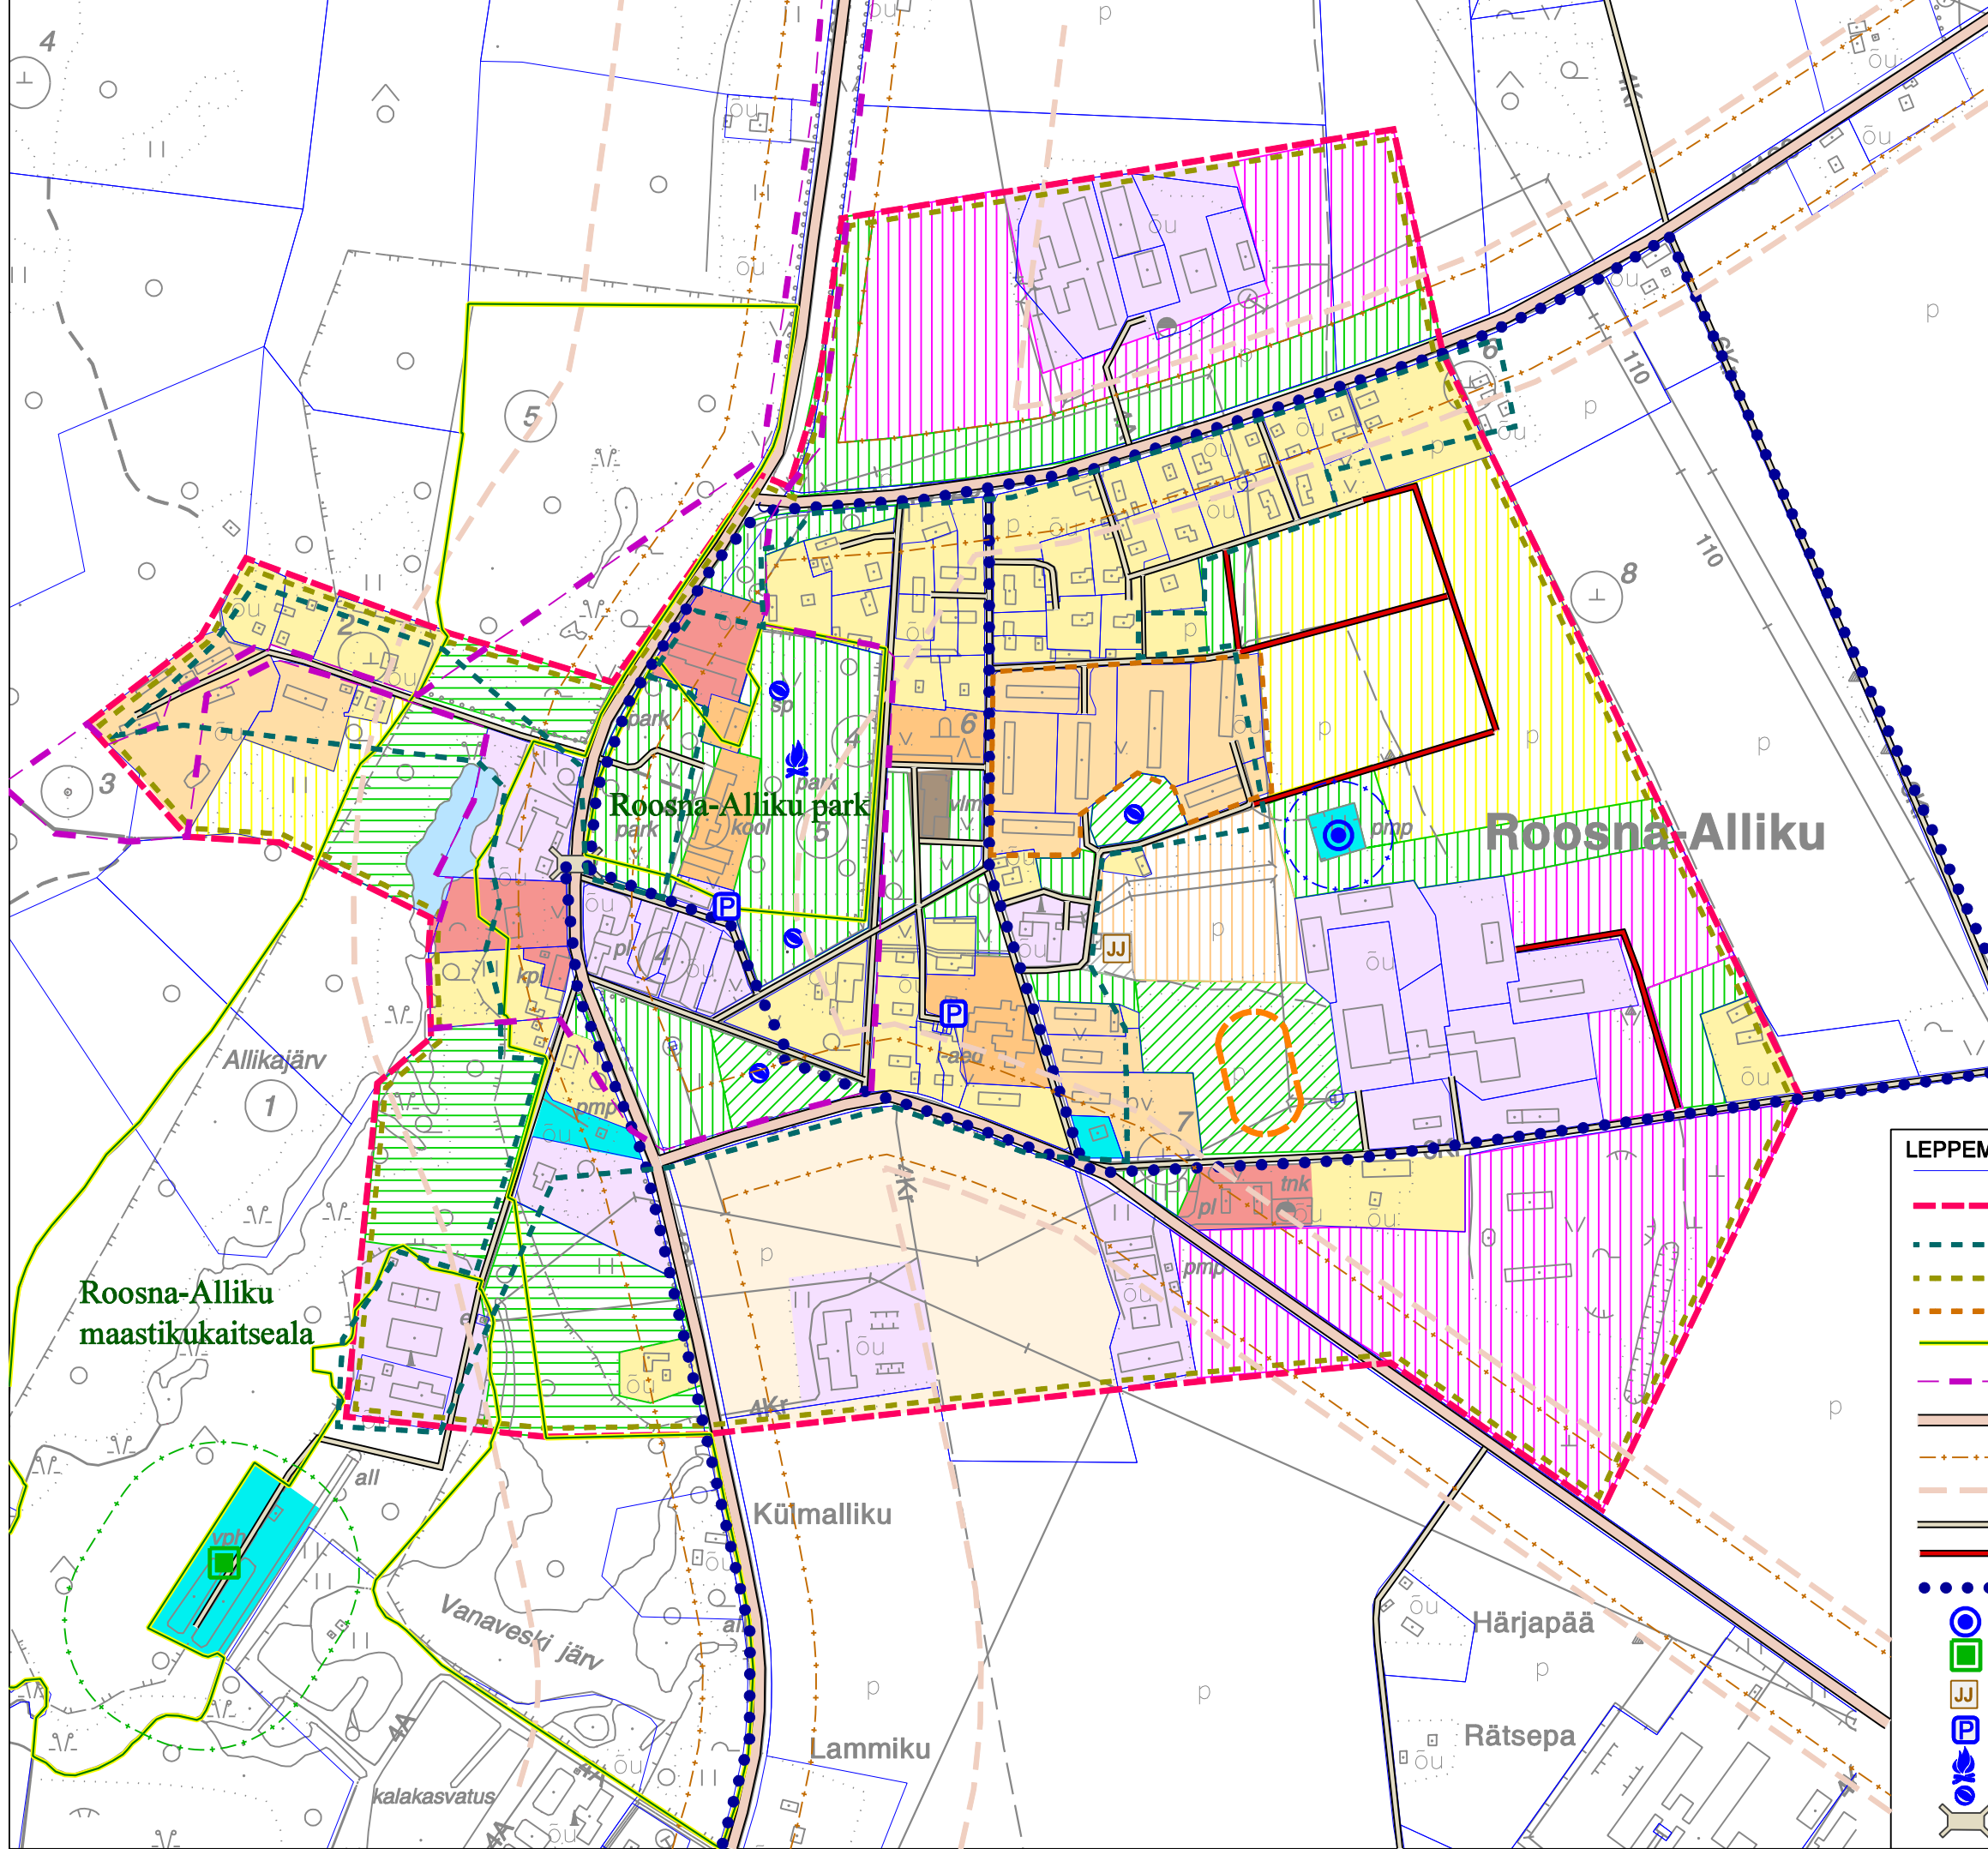

MAAKASUTUS:

Ol. olev	Persp.	
		elamumaa
		korterelamu maa
		ärimaa
		äri- ja tootmismaa
		tehnoehitise maa
		jäätmekäitluse maa
		üldkasutatava hoone maa
		valitsus- ja ametiasutuste maa
		põllumajandusmaa
		haljasala ja parkmetsa maa
		looduslik haljasmaa
		puhke- ja virgestusmaa
		veeala

LEPPEMÄRGID:

	katastriüksuste piirid
	detailplaneeringu kohustusega ala
	reovee kogumisala
	persp ühisveevärgi- ja kanalisatsiooniga kaetavad alad
	kaugküttepiirkond
	looduskaitsealune maa
	muinsuskaitsealune maa
	riigimaantee
	riigimaantee teekaitsevöönd
	riigimantee sanitaarkaitsevöönd
	kohalik tee
	perspektiivne tee
	kergliiklustee / terviserada
	puurkaev pumpila
	reovee puhasti
	jäätmejaam
	avalik parkla
	külaplats
	spordi- ja mänguväljak
	jalakäijate sild või tunnel