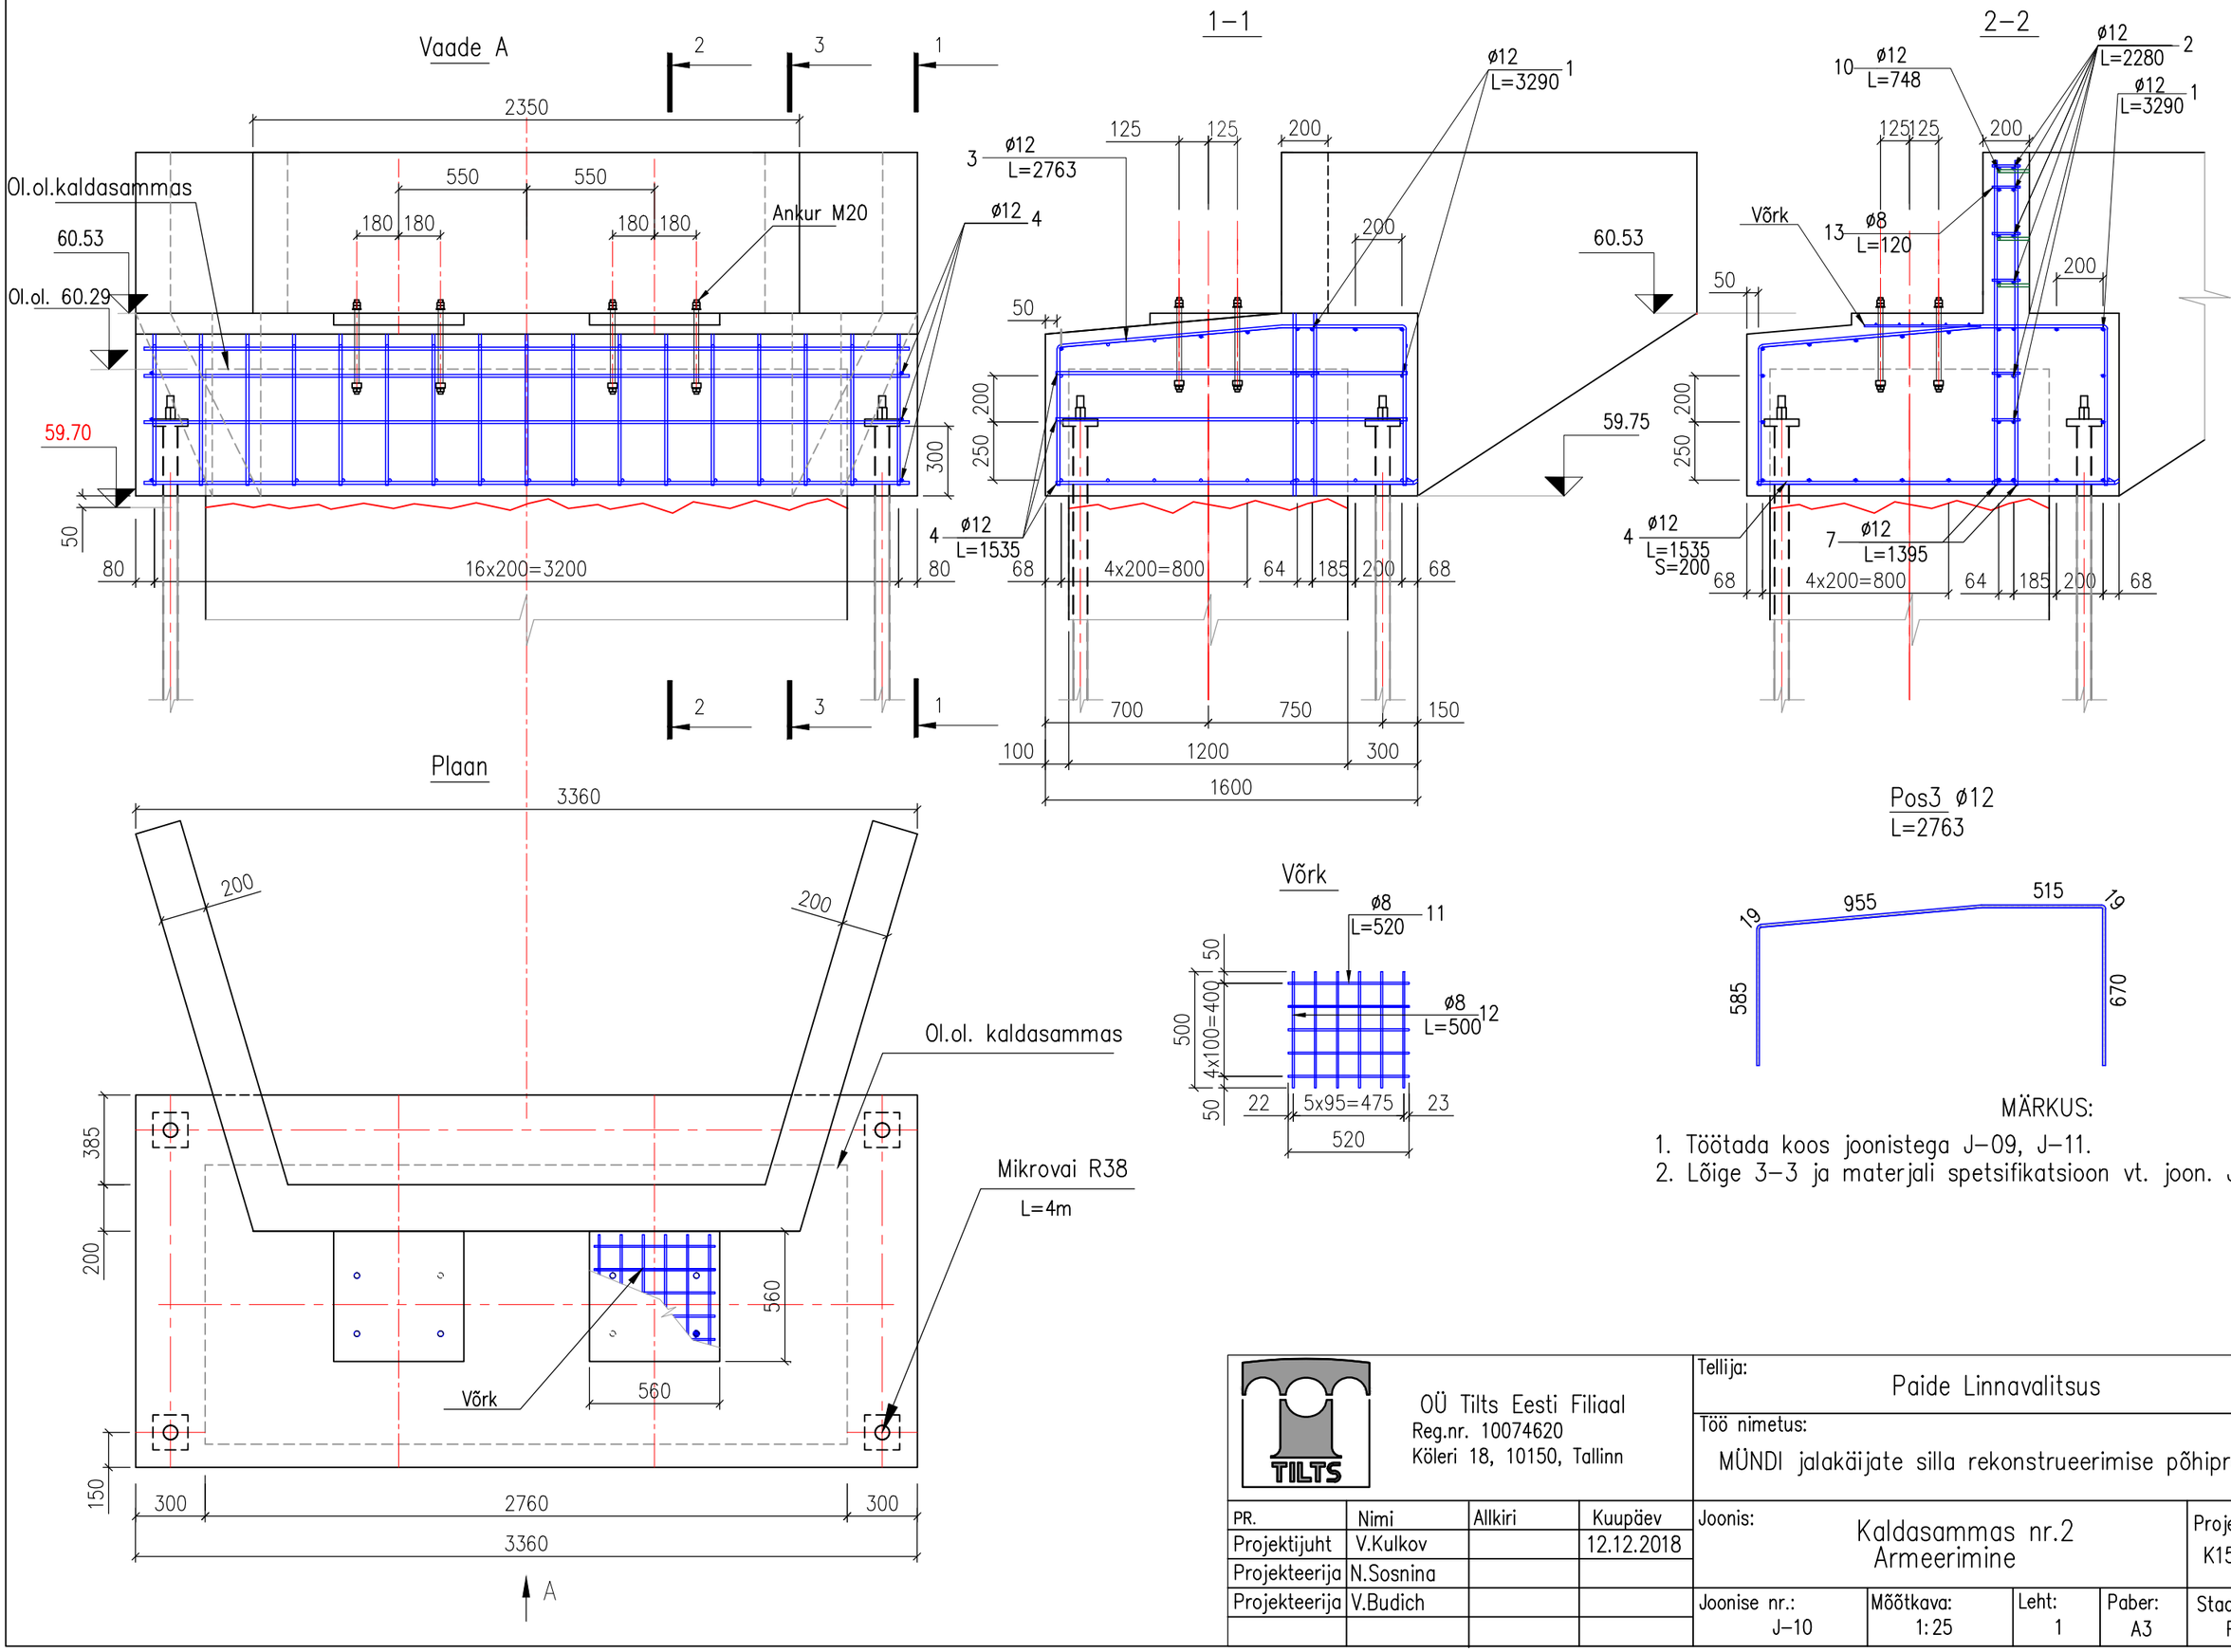

OÜ Tilts Eesti Filiaal Reg.nr. 10074620 Köleri 18, 10150, Tallinn			Tellija: Paide Linnavalitsus
			Töö nimetus: MÜNDI jalakäijate silla rekonstrueerimise põhiprojekt
PR.	Nimi	Allkiri	Kuupäev
Projektijuht	V.Kulkov		12.12.2018
Projekteerija	N.Sosnina		
Projekteerija	V.Budich		
Joonis: Kaldasammas nr.2 Armeerimine			Projekt nr.: K156/18
Joonise nr.: J–10	Mõõtkava: 1:25	Leht: 1	Paber: A3 / Staadium: PP