



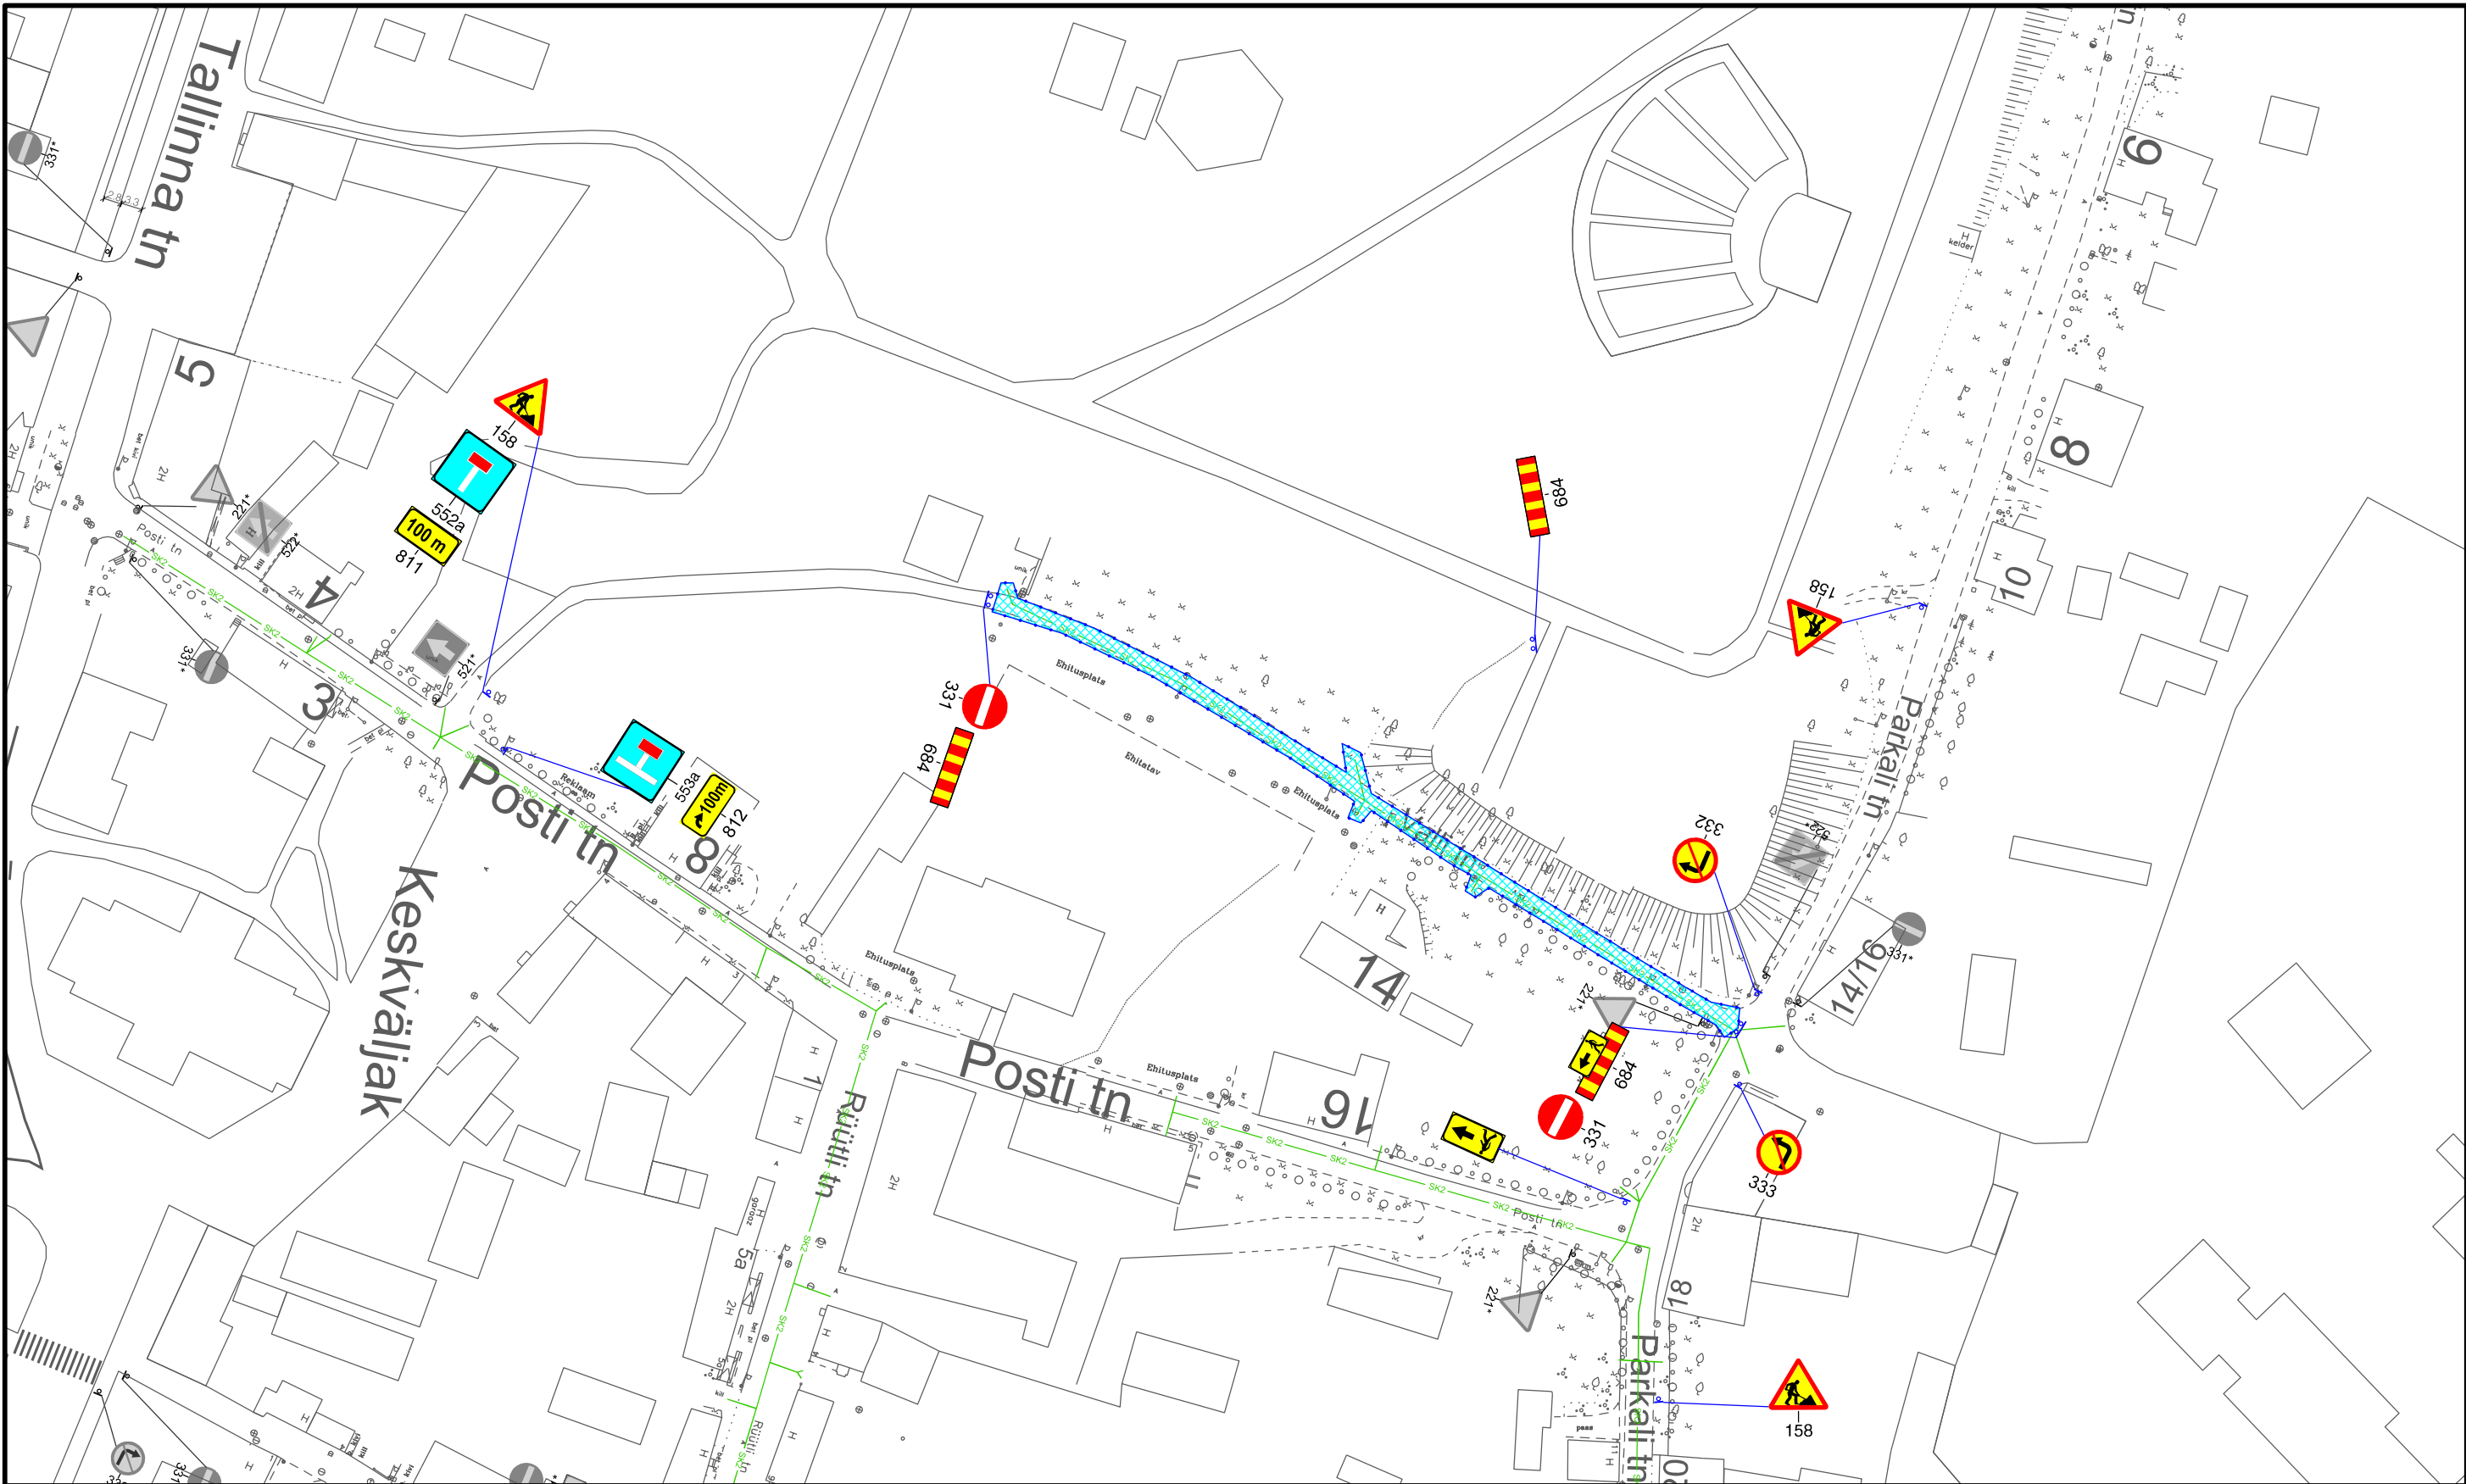

MÄRKUSED: Elanikele tagada ligipääs kinnistule.

TINGMÄRGID:

-  Pliirdead
-  Töötsoon
-  Proj. ajutine liiklusemärk
-  Proj. ajutine liiklusemärgi post

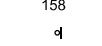

Warren Safety
Ranna tee 17, Tabasalu 76901
tel: 603 2401
E-mail: info@warrensafety.com

Kontrollis:	S.Vahter
Koostas:	K.Rütman
Tellijä:	AS Viimsi Keevitus Haabneeme, Viimsi vald Marek Noormets, tel:53 015163.

Skeemi nr:	2107-44.1	Kuupäev 30.07.2021	
Projekt:	Valli tn sulgemine	Leht 1	Lehti 1
Asukoht:	Paide, Järvamaa, Valli tn	Mõõtkava 1:1000	
Joonis:	Liiklusskeem		