


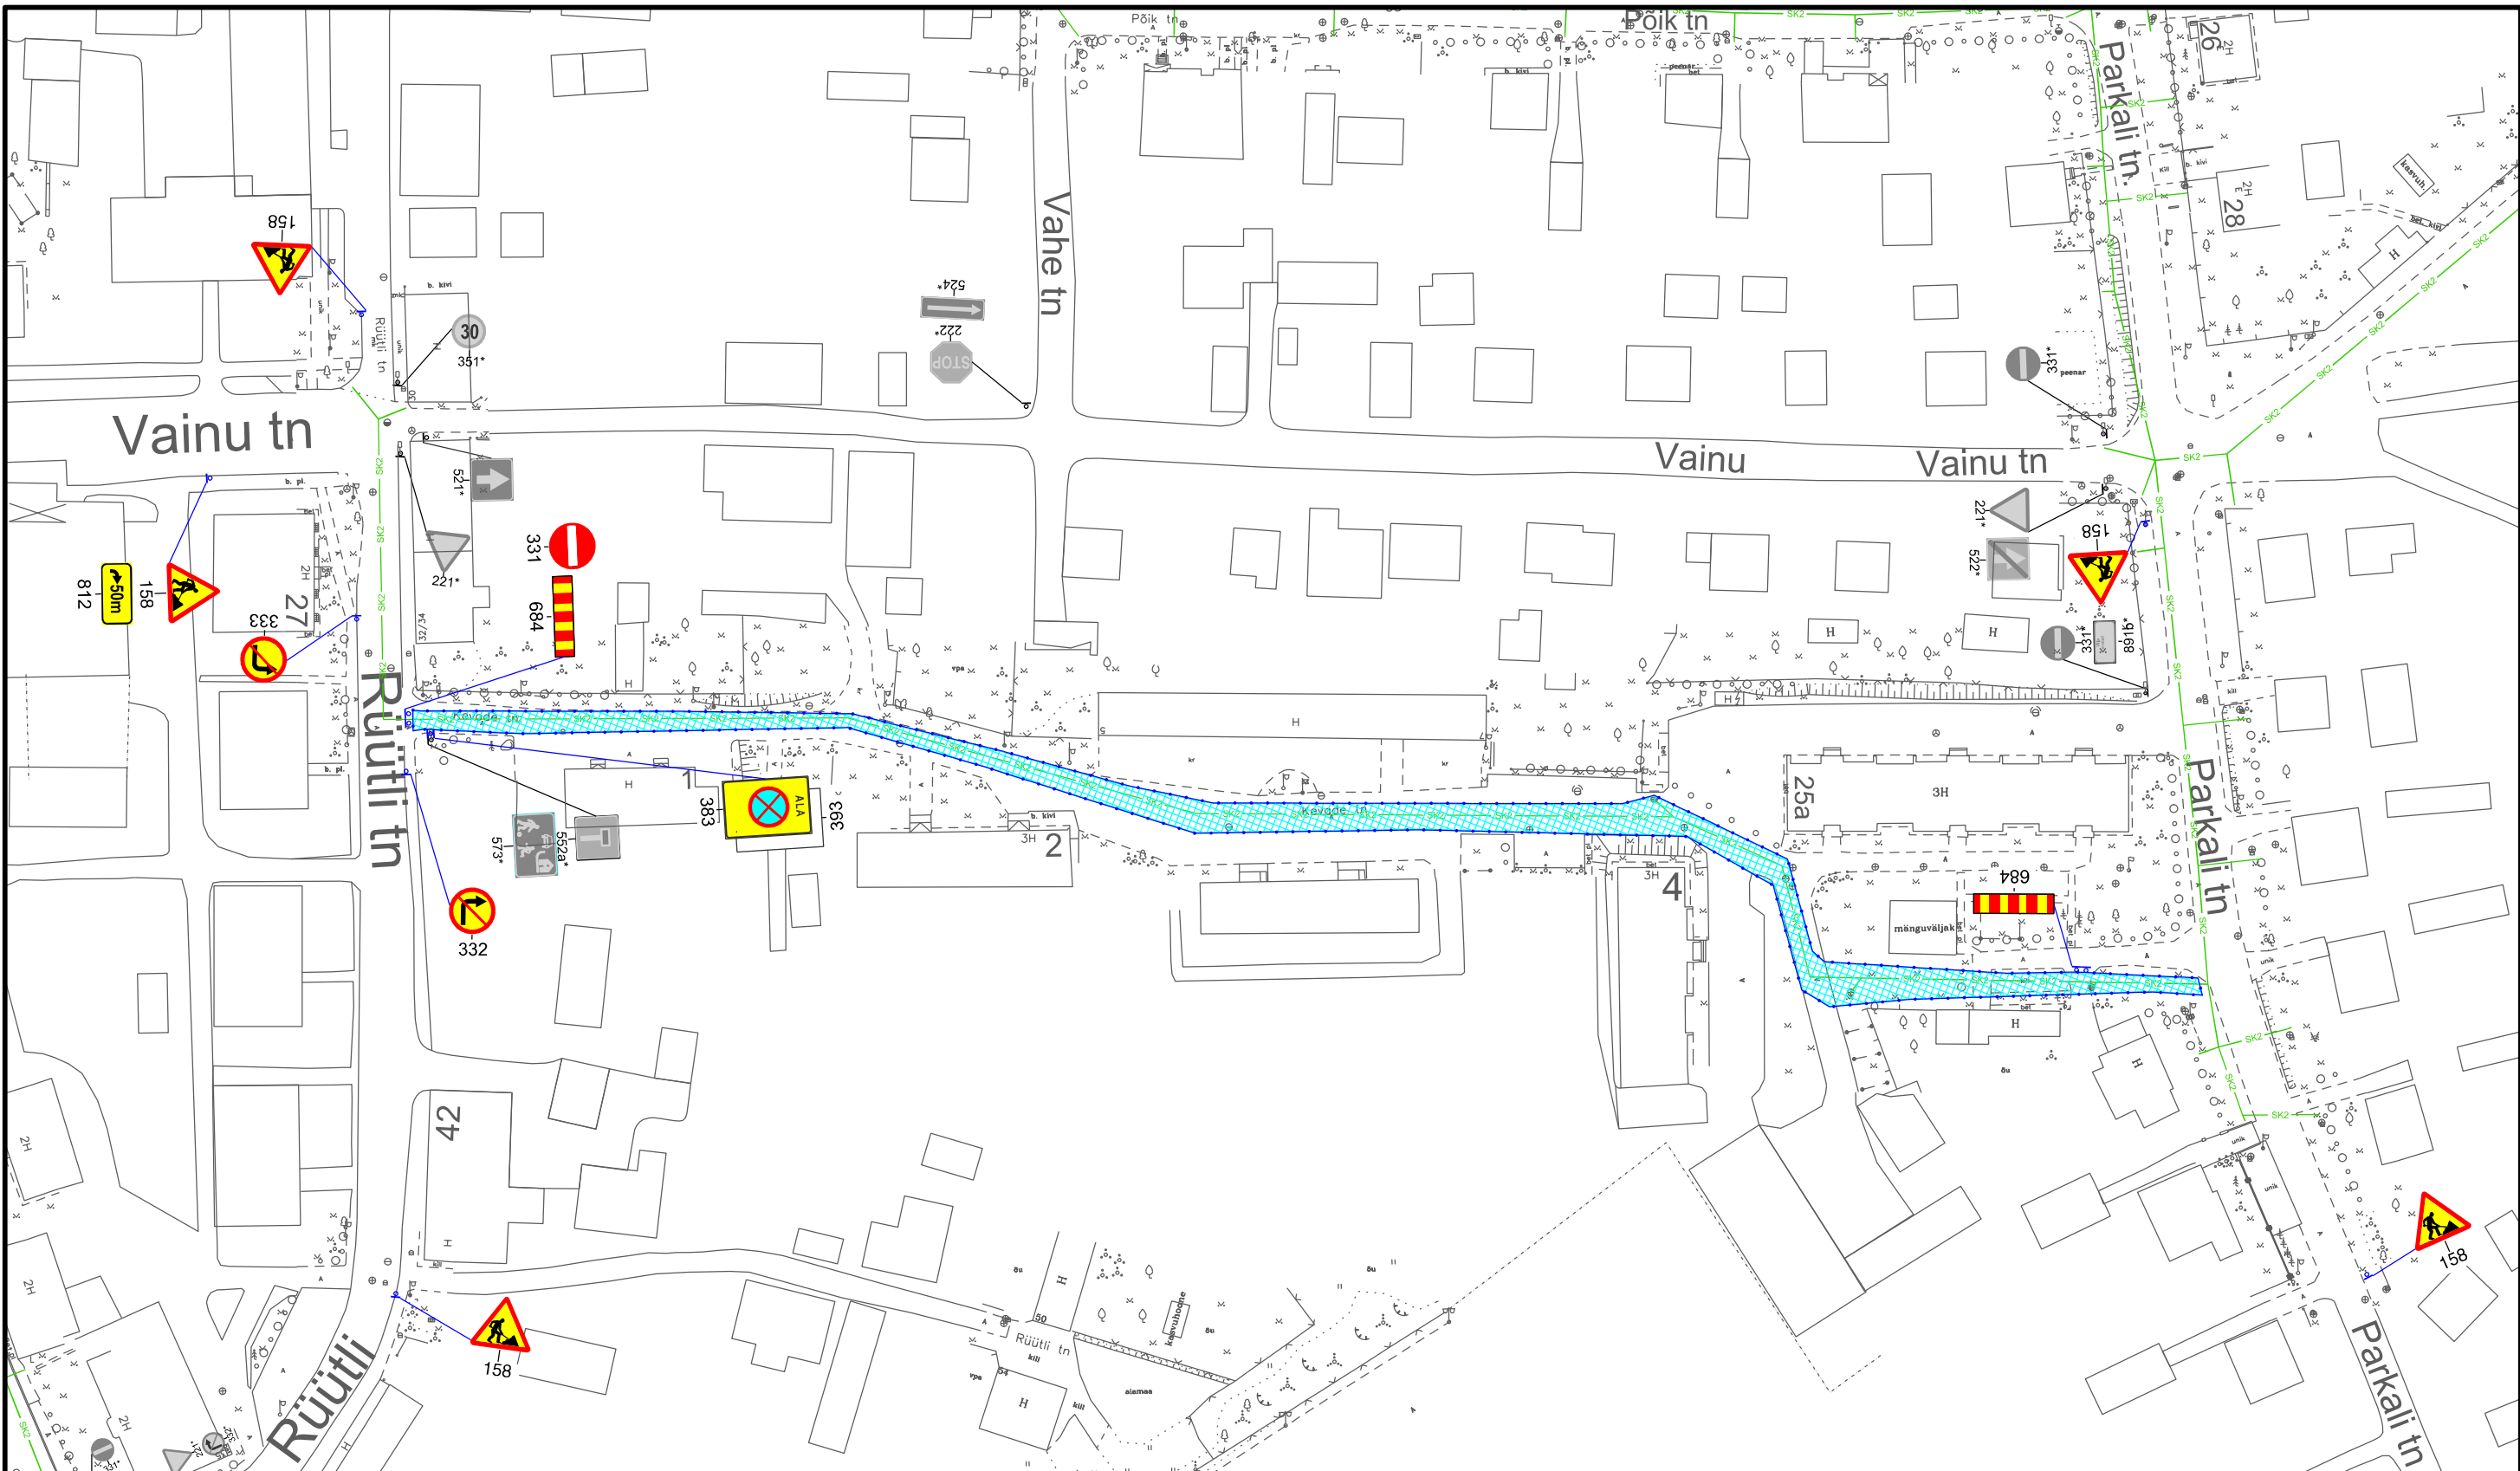

MÄRKUSED: Elanikule tagada ligipääs kinnistule.
Liiklusemärgid 361 „peatumise keeld” paigaldada 12h enne tööde algust

- TINGMÄRGID:
-  Piirdeade
 -  Töötsoon
 -  Proj. ajutine liiklusemärk
 -  Proj. ajutine liiklusemärgi post



Warren Safety
Ranna tee 17, Tabasalu 76901
tel: 603 2401
E-mail: info@warrensafety.com

Kontrollis:	S.Vahter
Koostas:	K.Rütman
Tellijä:	AS Viimsi Keevituse Haabneeme, Viimsi vald Marek Noormets, tel:53 015163.

Skeemi nr:	2110-15.4	Kuupäev	15.10.2021
Projekt:	Kevade tn sulgemine	Leht	1
Asukoht:	Paide, Järvamaa, Kevade tn	Mõõtkava	1:1000
Joonis:	Liikluskkeem		