


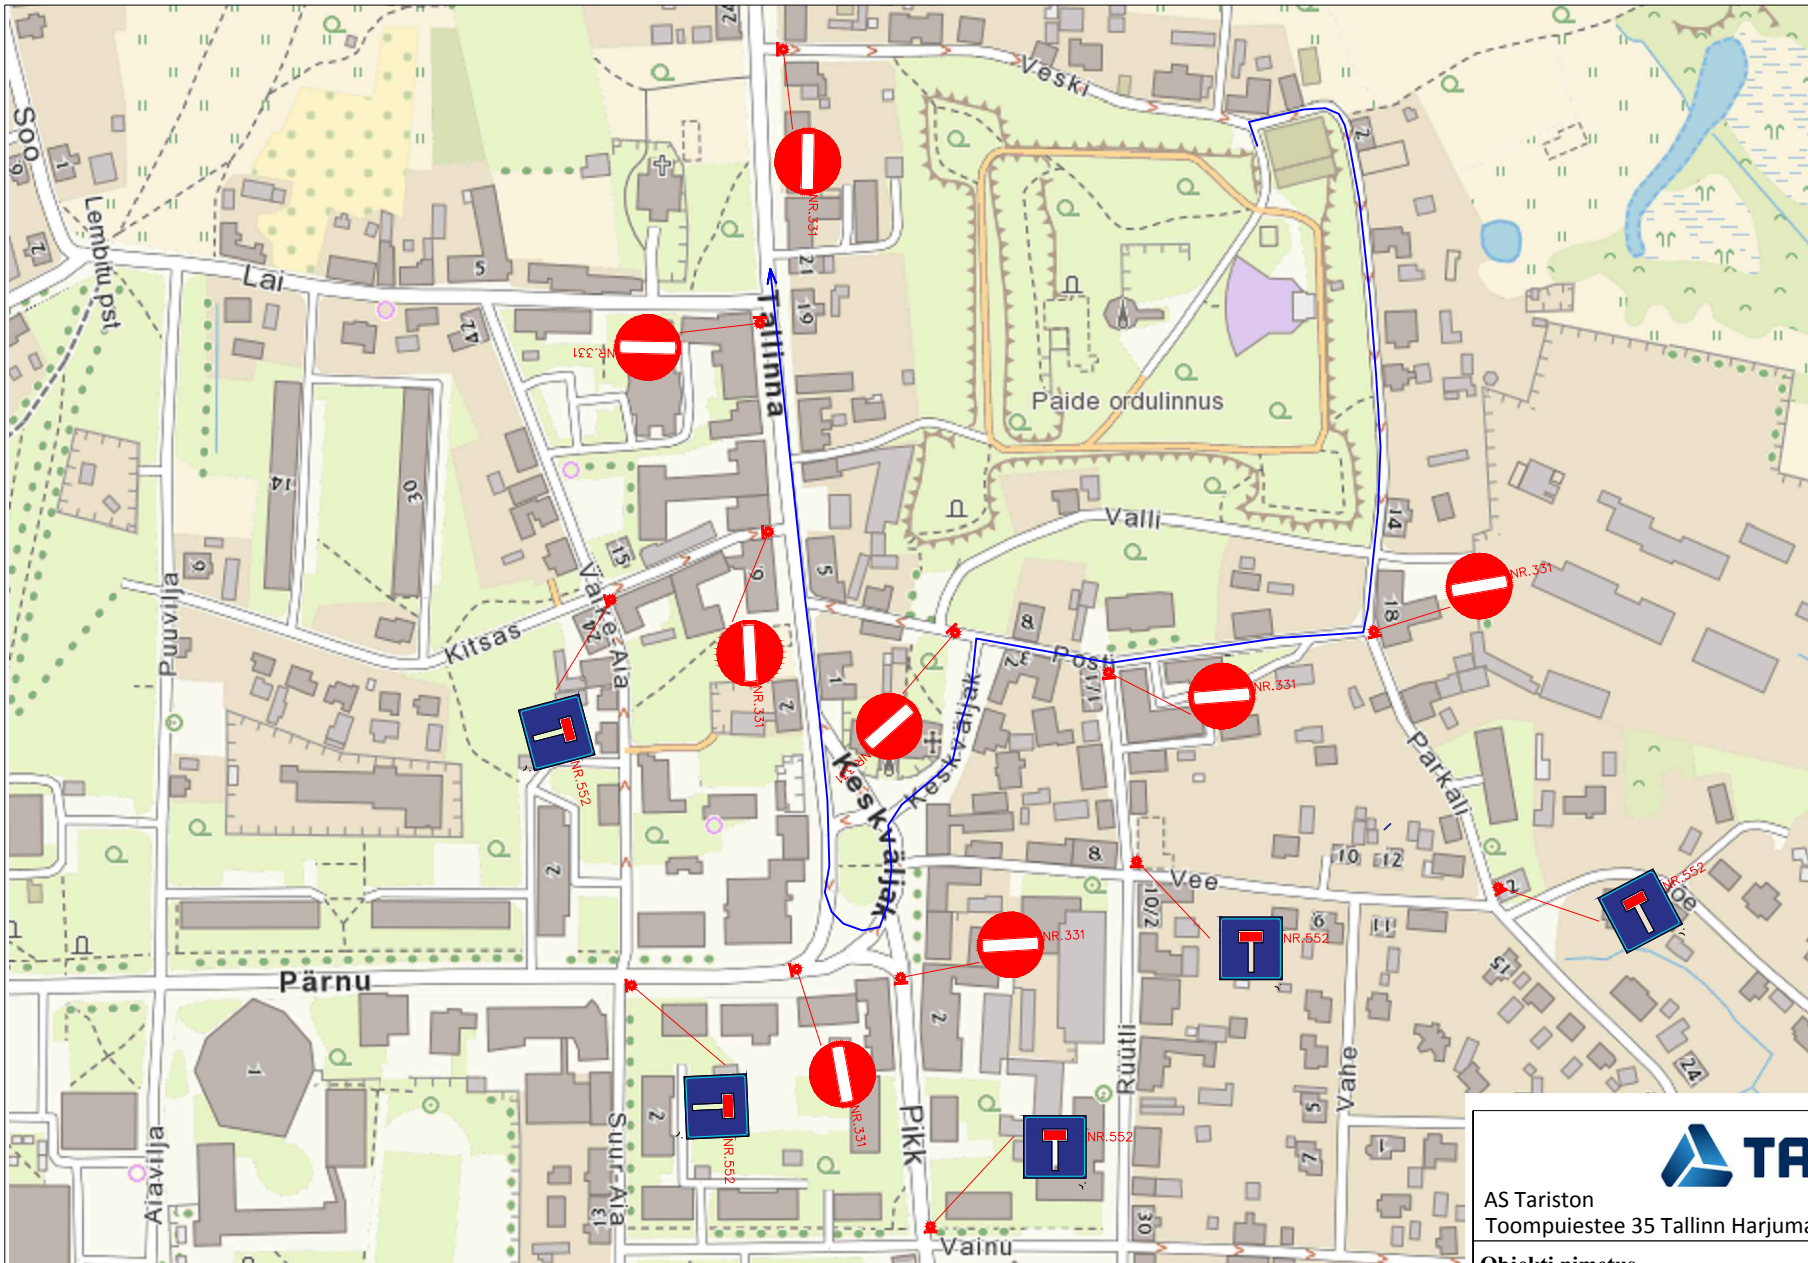

- Liikluskorraldusvahendid paigaldada vastavalt EVS 613 sätestatud nõuetele.

 -ehituse ajaks paigaldatud liiklusmärk

 -paraadsõidu liikumine



AS Tariston
Toompuiestee 35 Tallinn Harjumaa

Objekti nimetus

Paide keskvaljaku ringtee sulgemine

Joonise nimetus

Ajutise liikluskorraldus

Projekteeris Alvar Aedma

Joonise nr. 6a/21

Leht nr. 1

Kontrollis Enn Truska

Joonise teostamine
juuni 2021