


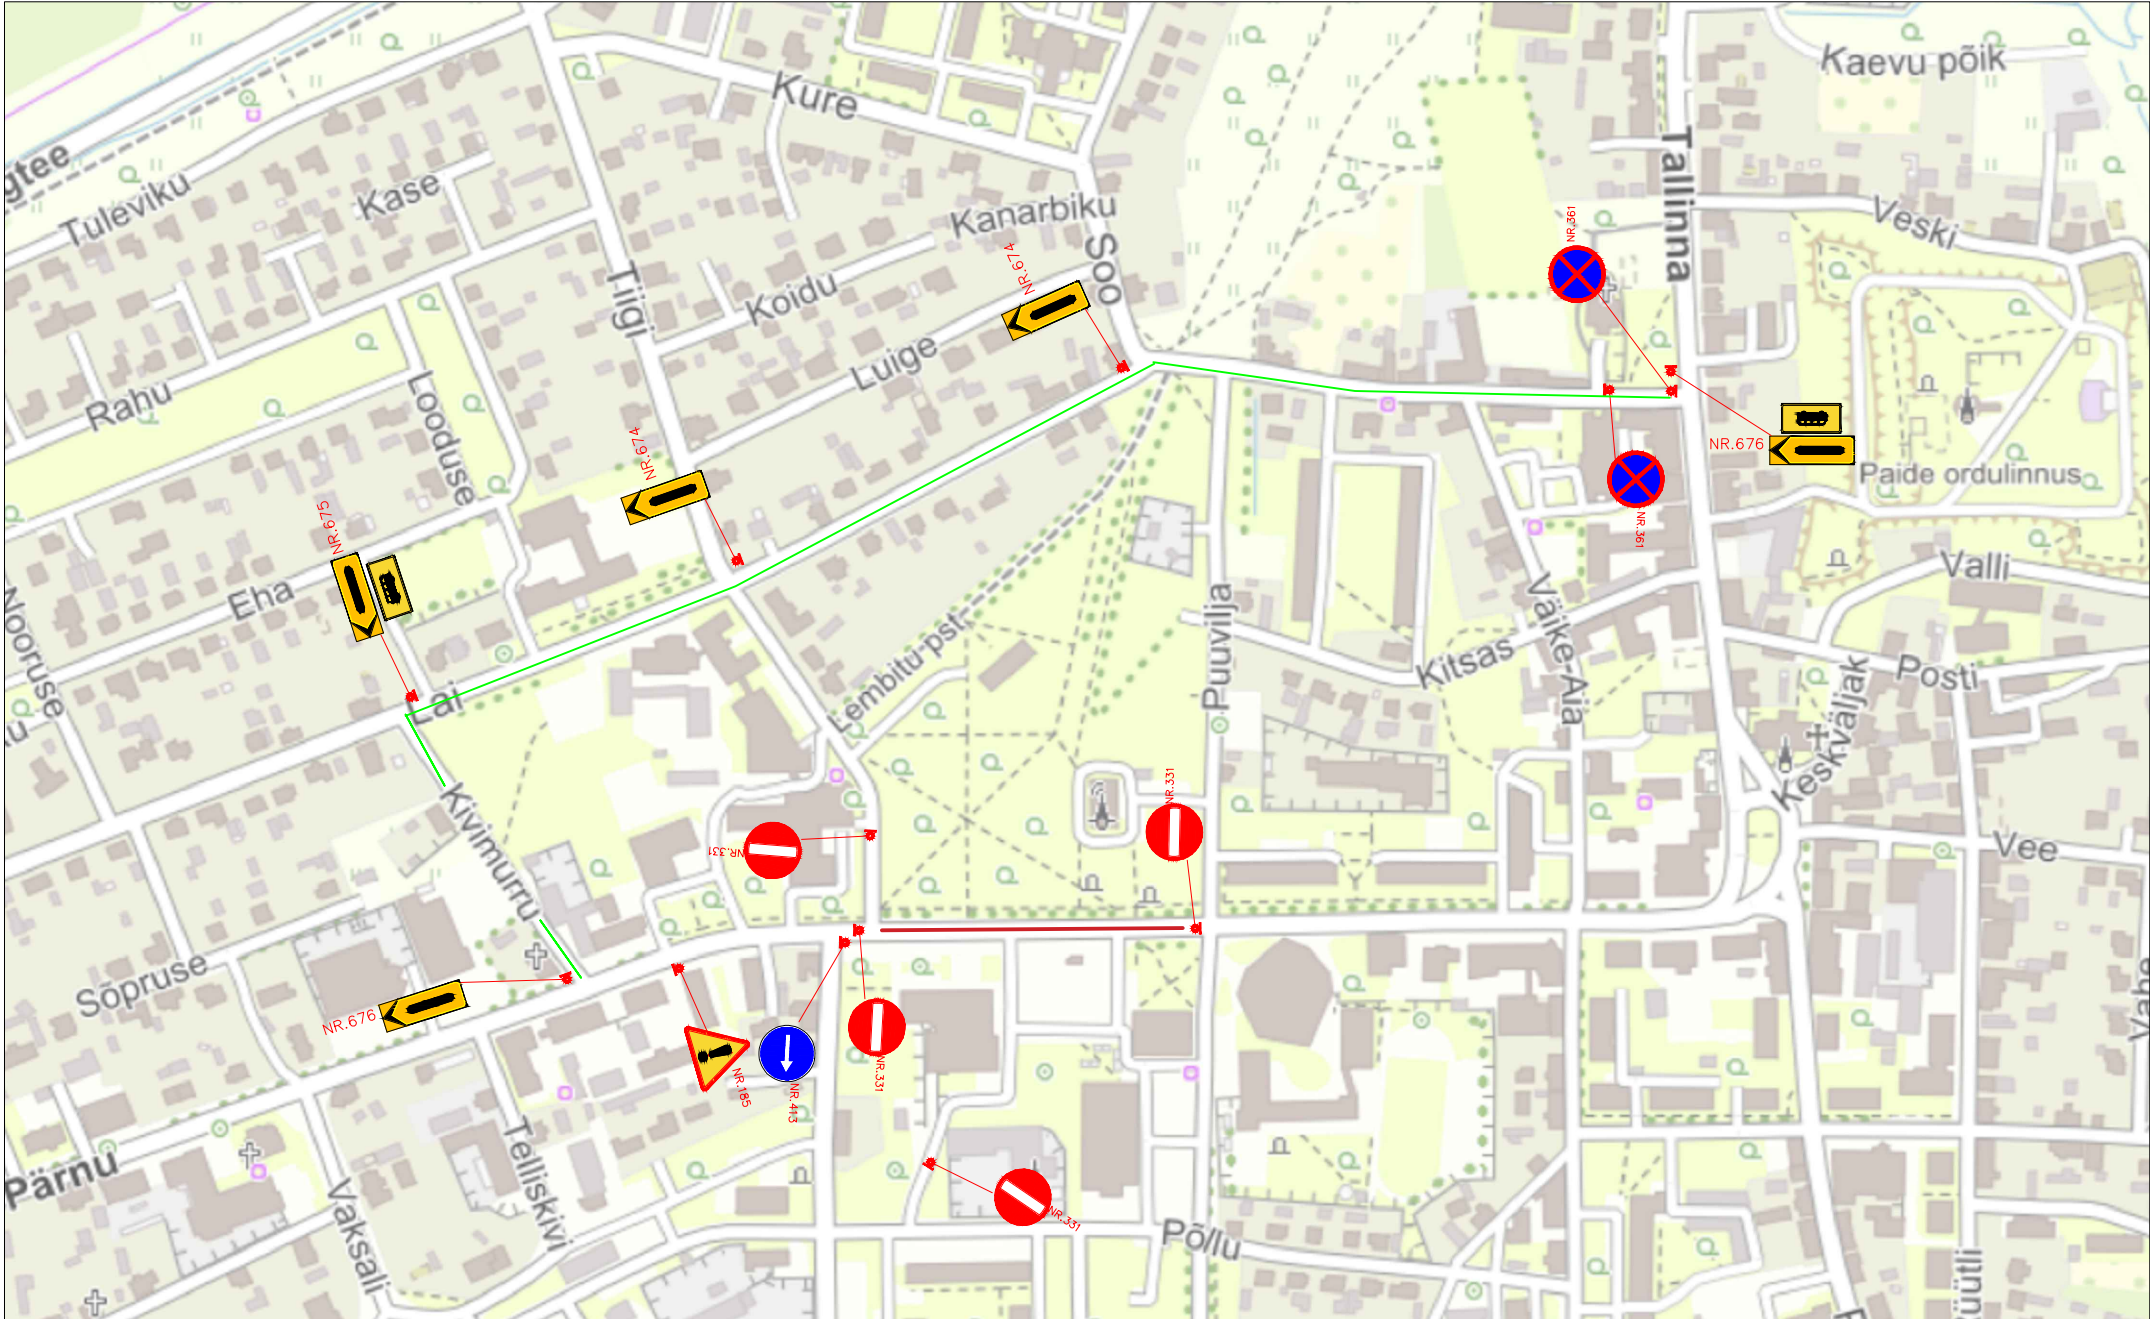

- suletud lõik
- busside ümbersõit
- ürituse paigaldatud liiklusmärk

- Liikluskorraldusvahendid paigaldada vastavalt EVS 613 sätestatud nõuetele.
-Ajutise liikluskorraldusega vastuollu minevad märgid tühistada, peale tööde lõppu taastada algne olukord.

AS TARISTON Tel: +372 650 1000 E-post: tariston@tariston.ee www.tariston.ee		Projekt Järvamaa Maakaitsepäev 2025	
Projekteeris Alvar Aedma		Joonise nimi Pärnu tn osaline sulgemine	Joonise nr. LK-2025-03
Kontrollis Erki Leedmaa		Leht 1	Kuupäev juuni 2025