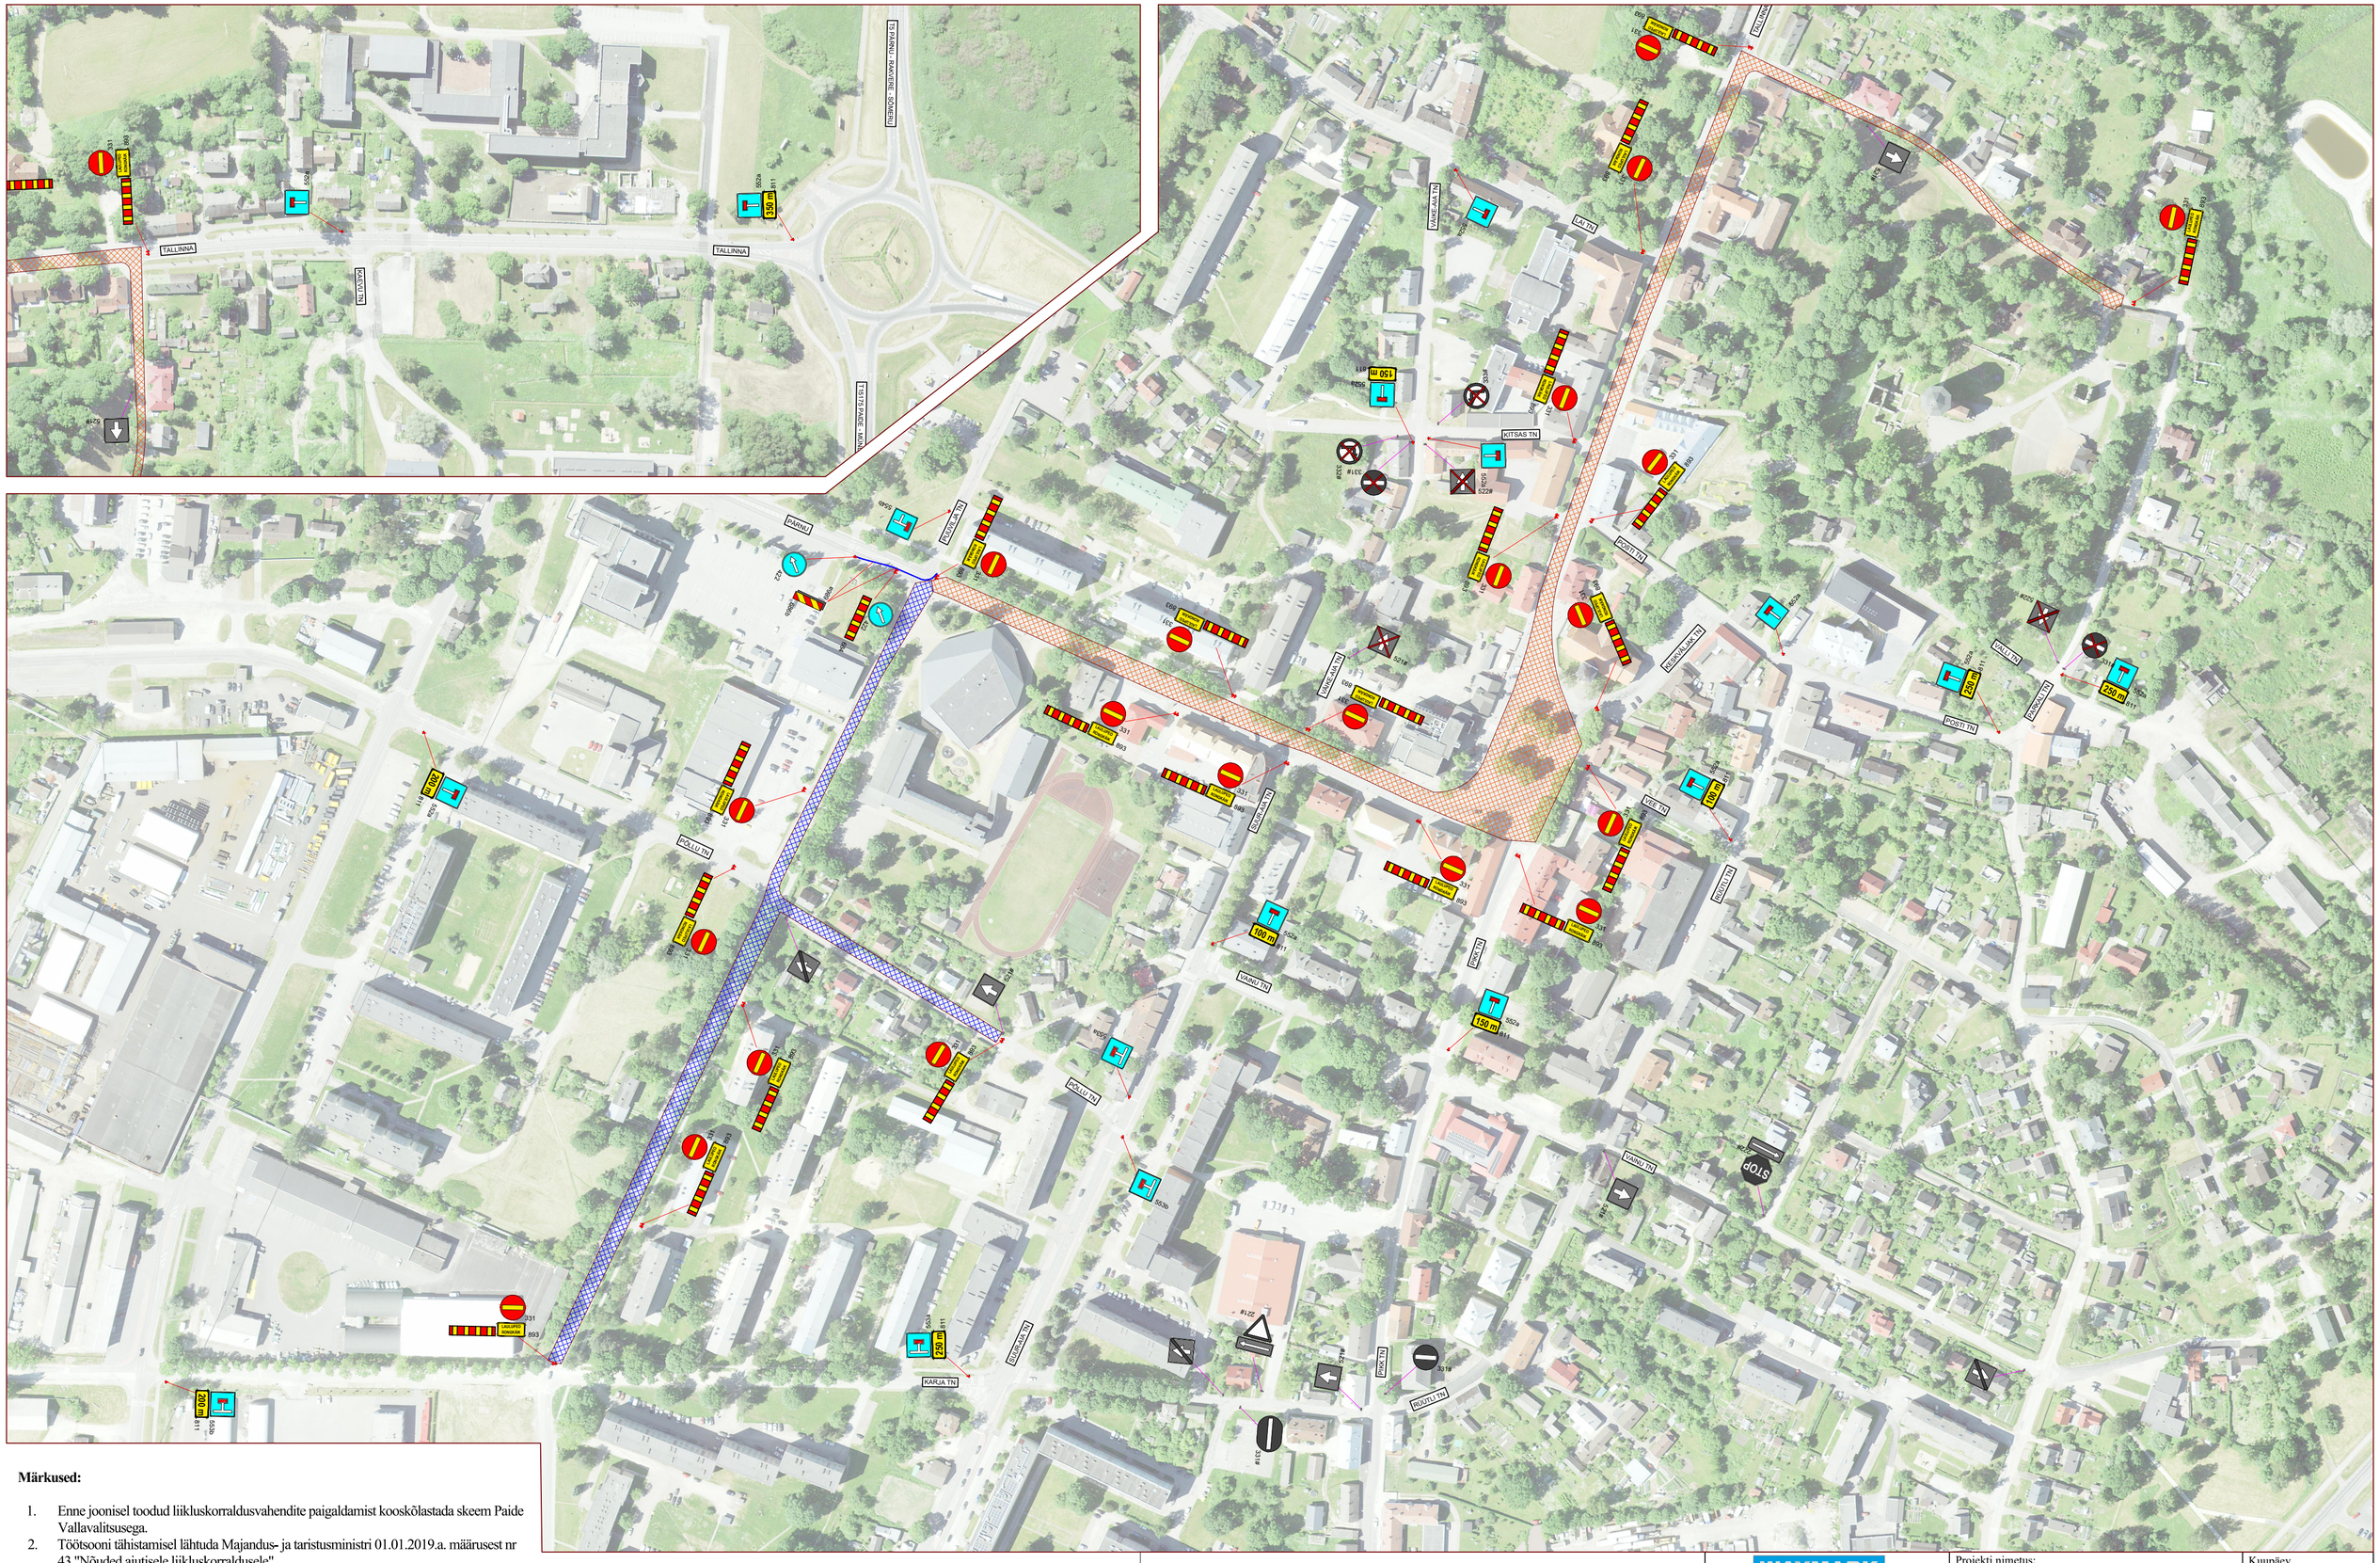

Märkused:

1. Enne joonisel toodud liikluskorraldusvahendite paigaldamist kooskõlastada skeem Paide Vallavalitsusega.
2. Töötsooni tähistamisel lähtuda Majandus- ja taristusministri 01.01.2019.a. määrusest nr 43 "Nõuded ajutisele liikluskorraldusele".
3. Muud olemasolevad liiklusmärgid, mis lähevad vastuollu antud ajutise üürituse aegse liiklusskeemiga, tuleb kinnikatta.
4. Vajadusel korrigeerida liiklusskeem olukorra kohaseks.
5. Vajadusel lisada objektil täiendavaid liiklusmärke.
6. Ajutised liiklusmärgid tuleb paigaldada nii, et nad on liiklejale üheselt mõistetavad ja arusaadavad.
7. Tagada kogu üürituse vältel ajutiste liiklusmärkide püstiolek ja loetavus.
8. Joonist lugeda märgitud numbrite järgi.

LEPPEMÄRGID

30 351 — Paigaldatav ajutine liiklusmärk

70 351# — Ol.olev liiklusmärk

Rongkäiku kogunemine

Rongkäik

LM686a/686b

WAYMARK
Kadaka tee 44a, 12915, Tallinn,
Telefon: +372 528 5852
E-post: Info@waymark.ee

Koostas:	Anton Rohtla	
Kontrollis:	Indrek Vähi	
Tellija:	Tariston AS Erki Leedmaa tel: +372 5668 7751	

Projekti nimetus: PAIDE LAULUPEO RONGKÄIK	Kuupäev: 20.04.2023
Objekti asukoht: PAIDE LINN, JÄRVA MAAKOND	Töö nr: 23_043
	Joonis nr: [nr-leht] TL 1 - 1.1
Joonis: AJUTISE LIIKLUSKORRALDUSSKEEM	Mõõtkava: