




TIIB B OLEMASOLEV OLUKORD

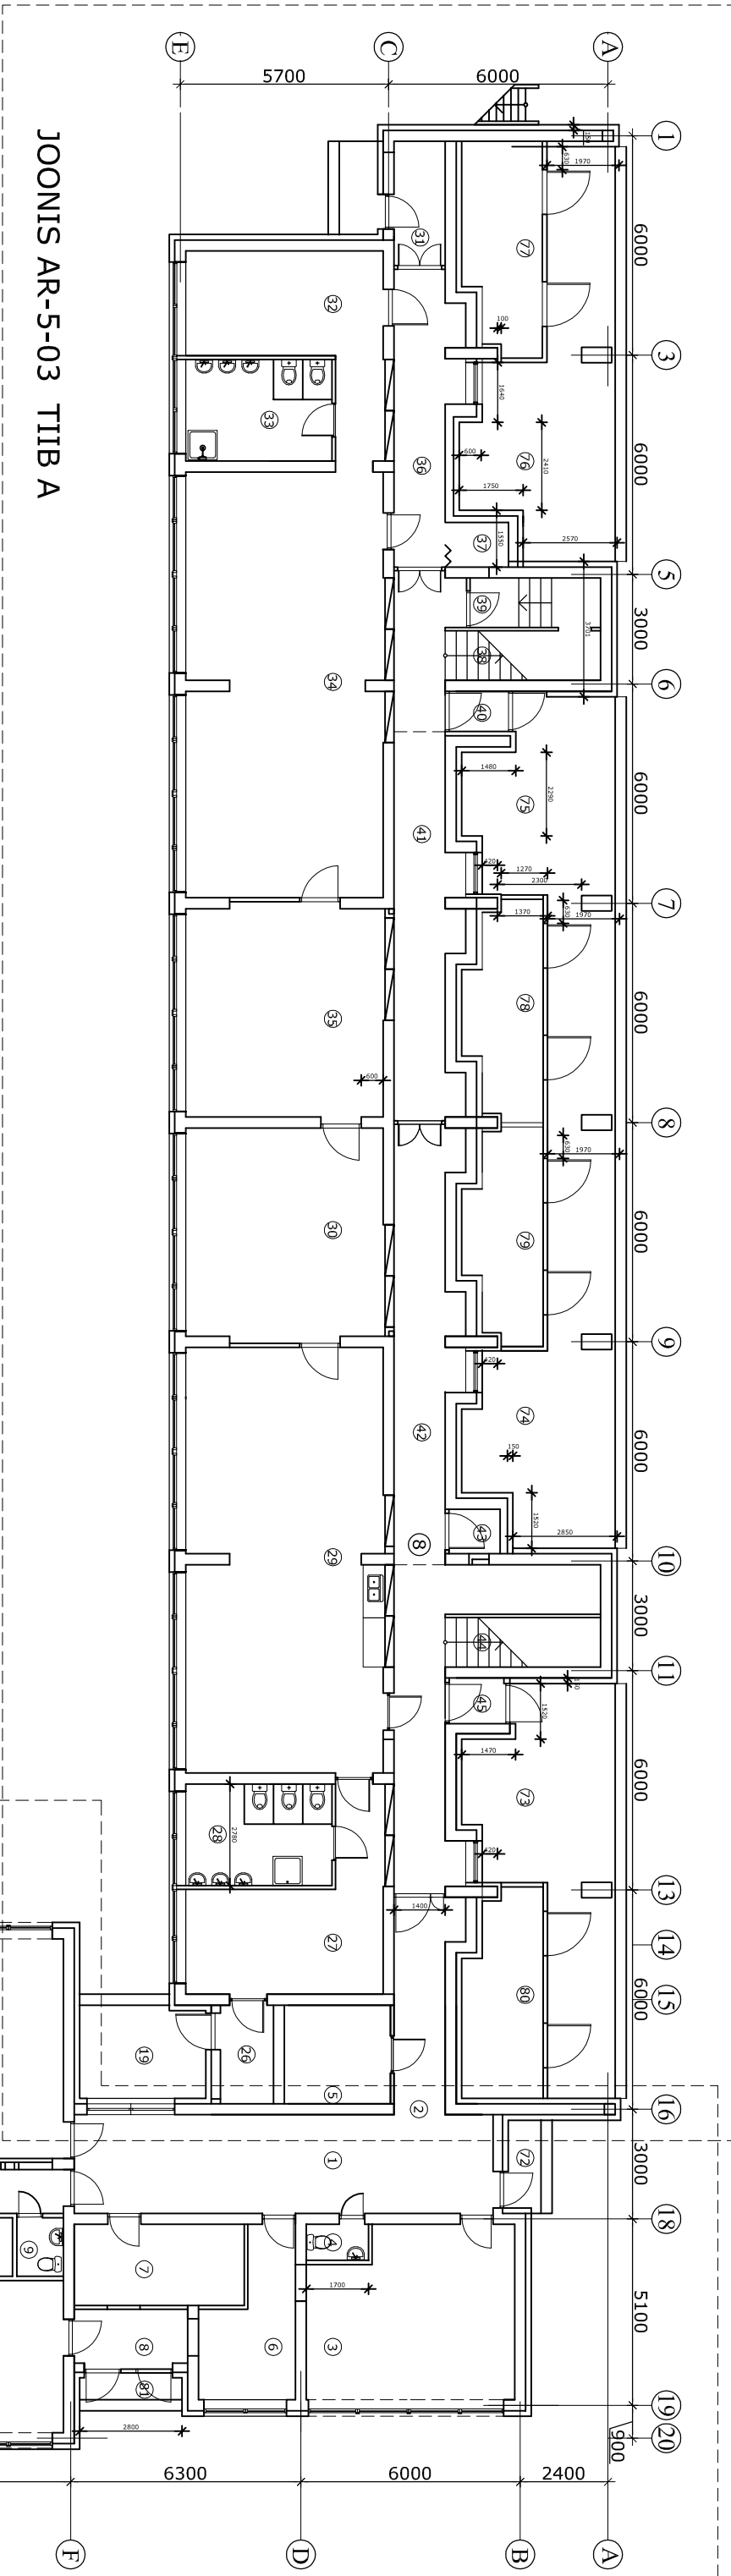


Joonis AR-5-03 TIIB A

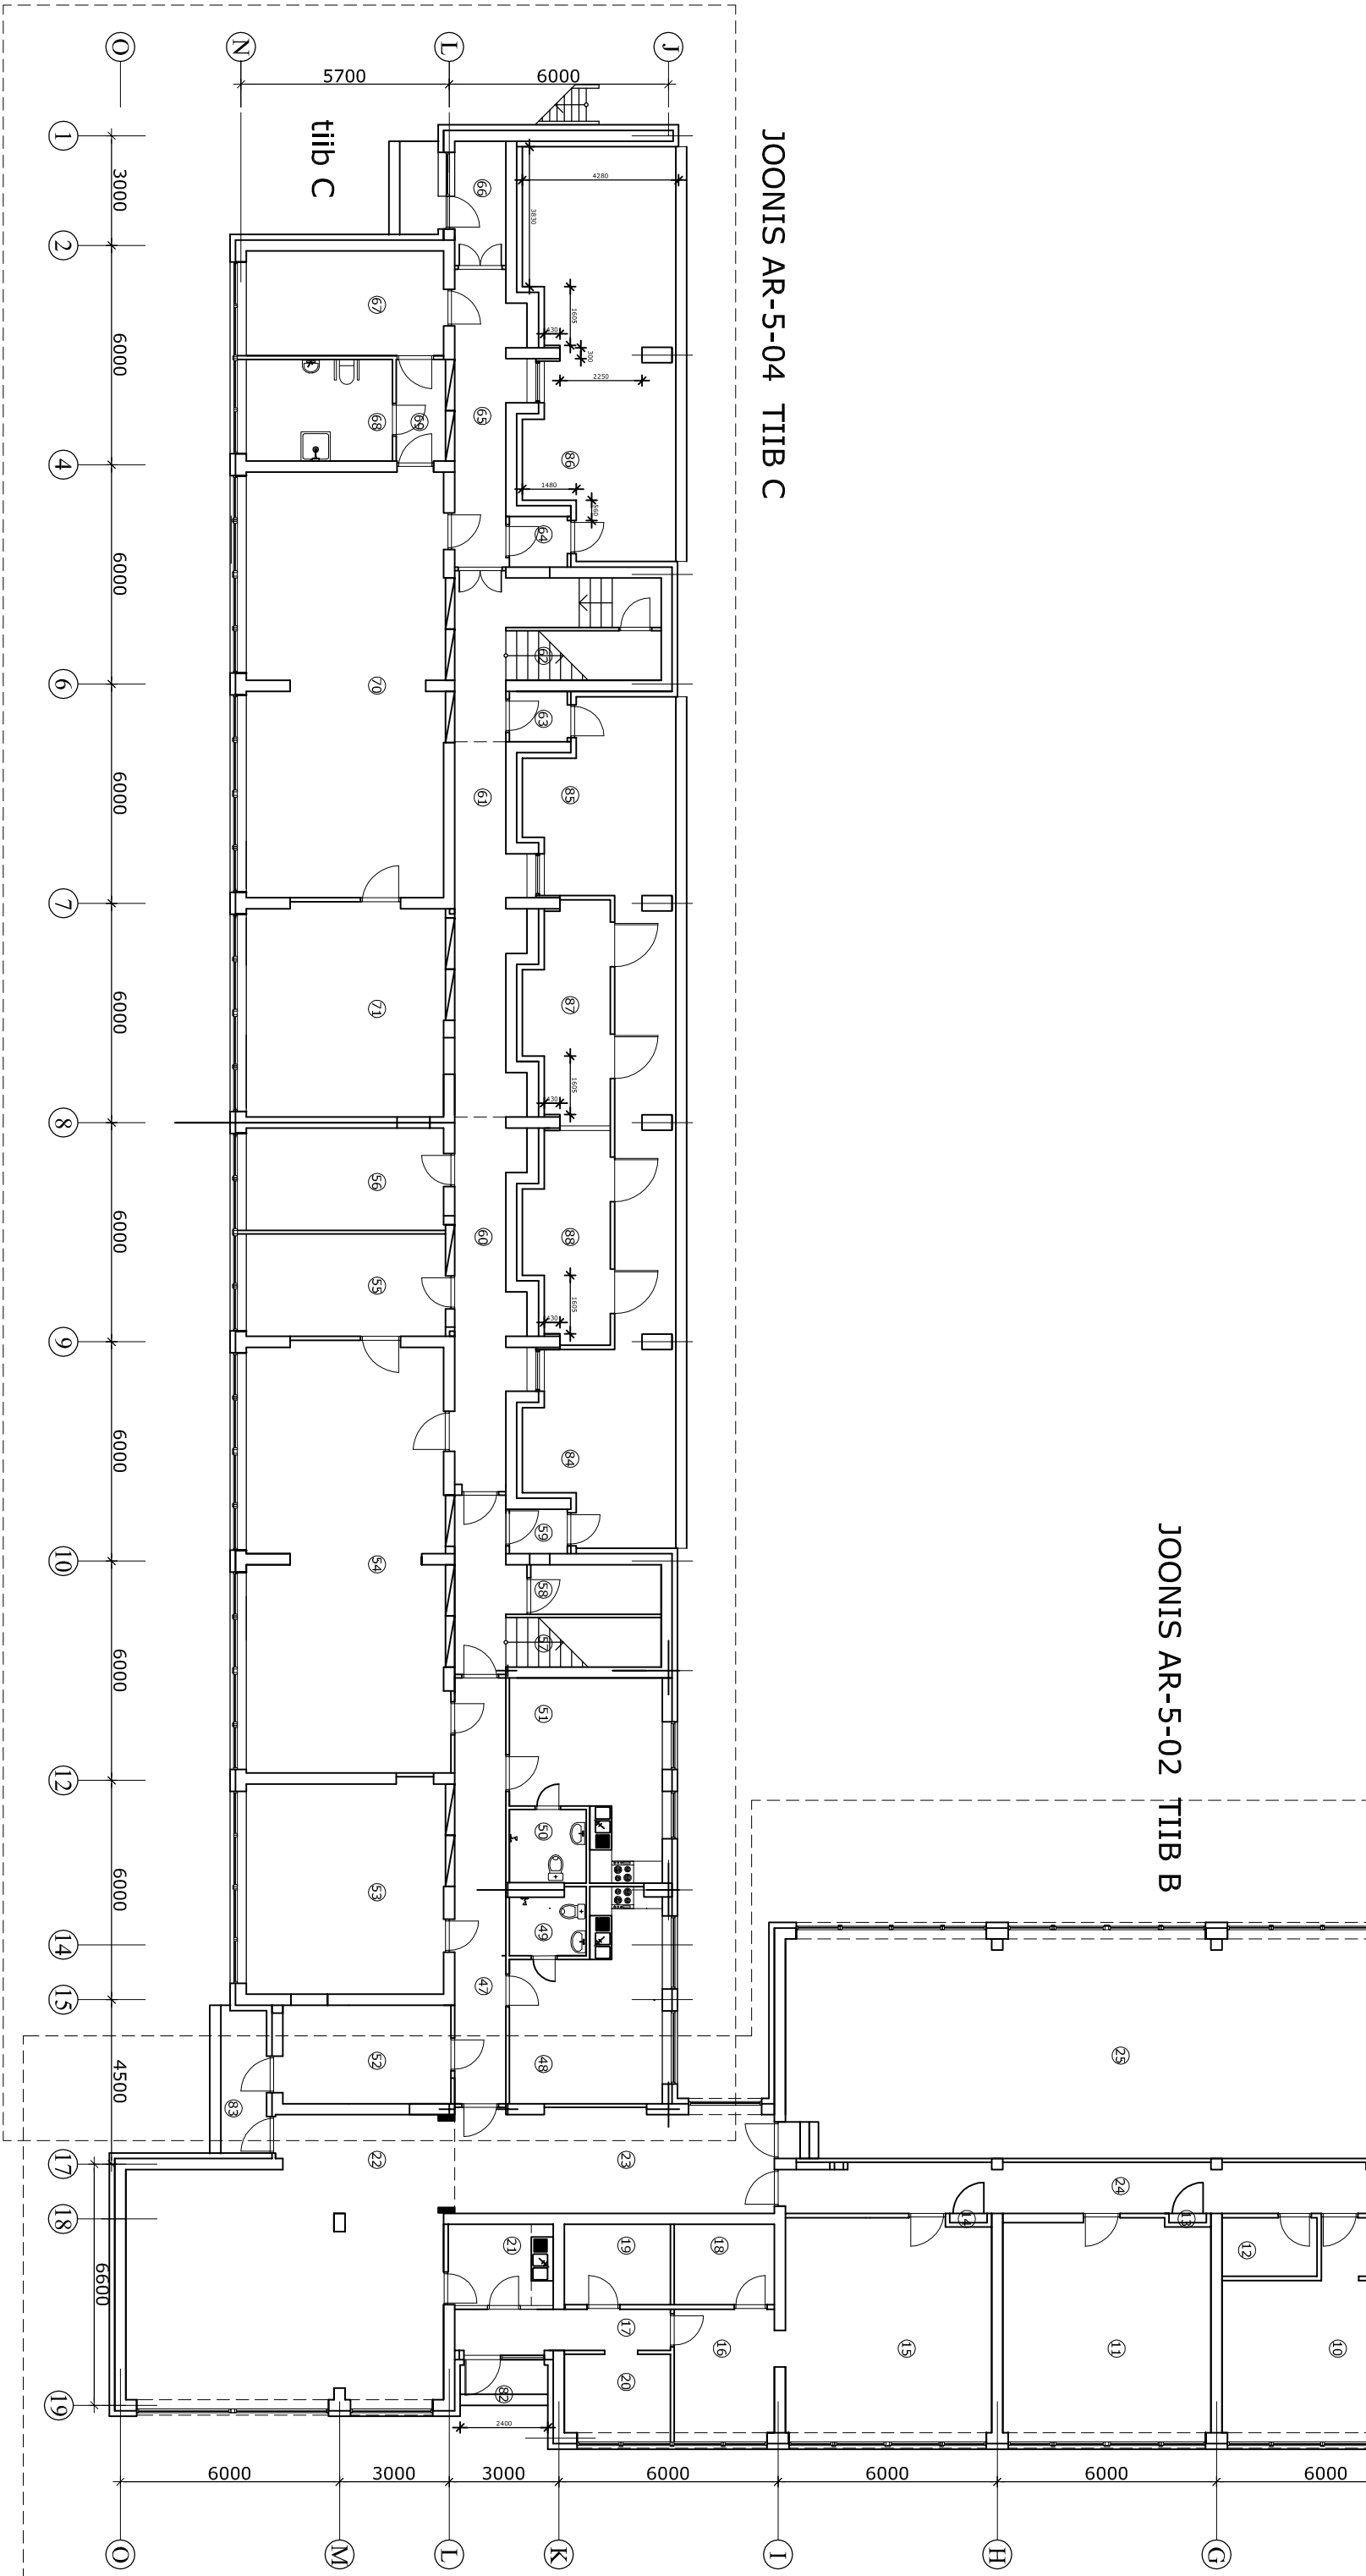

Joonis AR-5-02 TIIB B

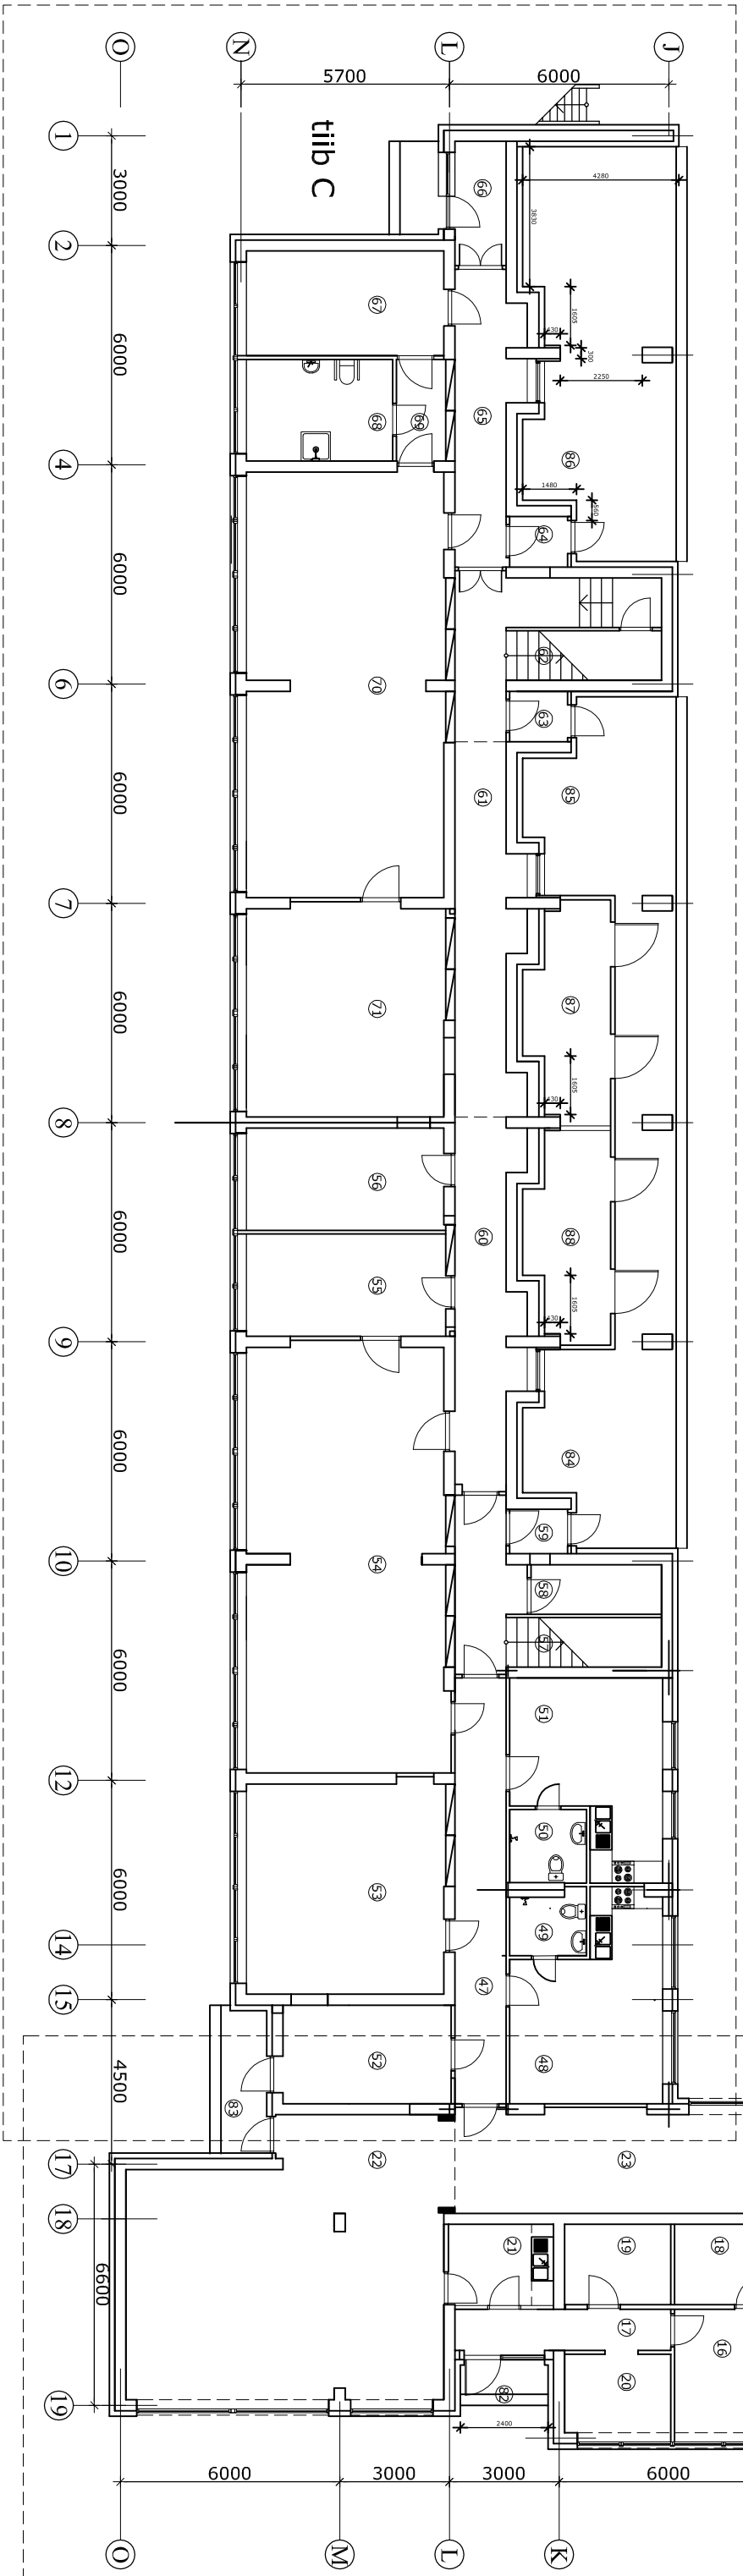

Joonis AR-5-04 TIIB C

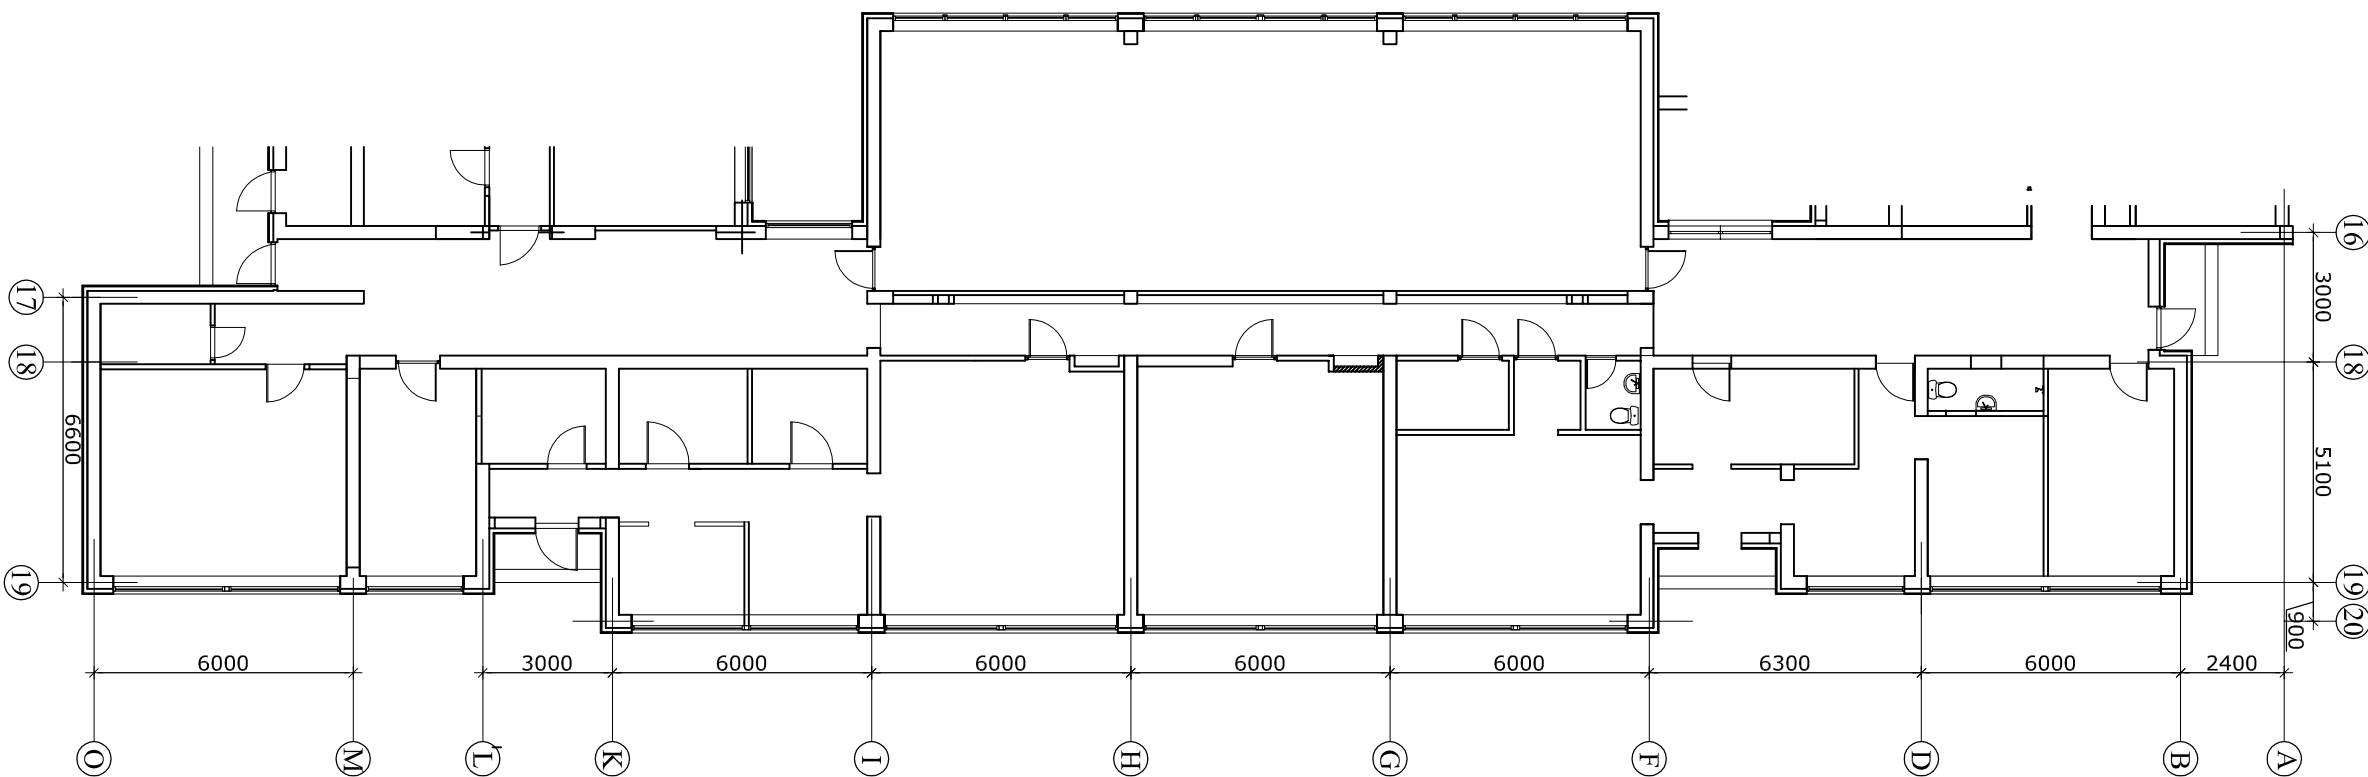

|  |                    |          |            |
|--|--------------------|----------|------------|
| OÜ PAIDE   |                    |          |            |
| EKE PROJEKT                                      |                    |          |            |
| PAIDE LASTEIAJA LILLEPA MAJA MÕÕDISUTUS/JOONISED |                    |          |            |
| ADDRESS: Paide linn, Paide linn, Tallinna tn. 49 |                    |          |            |
| tel. 5512 515                                    |                    |          |            |
| direktori@paide.ee                               |                    |          |            |
| 1. KORUSE PLaan                                  |                    |          |            |
| Proj. linnus                                     | Staat. Dok. linnus | Määrus   | Kuupäev    |
| 2023.11  | EP AR-5-01         | 1. plaan | 2023. 09.  |
| Pr. juht   | T. Kordemets       |          |            |
| Ahitajad   | M. Kordemets       |          | formaad a2 |
|  |                    |          | M 1:175    |