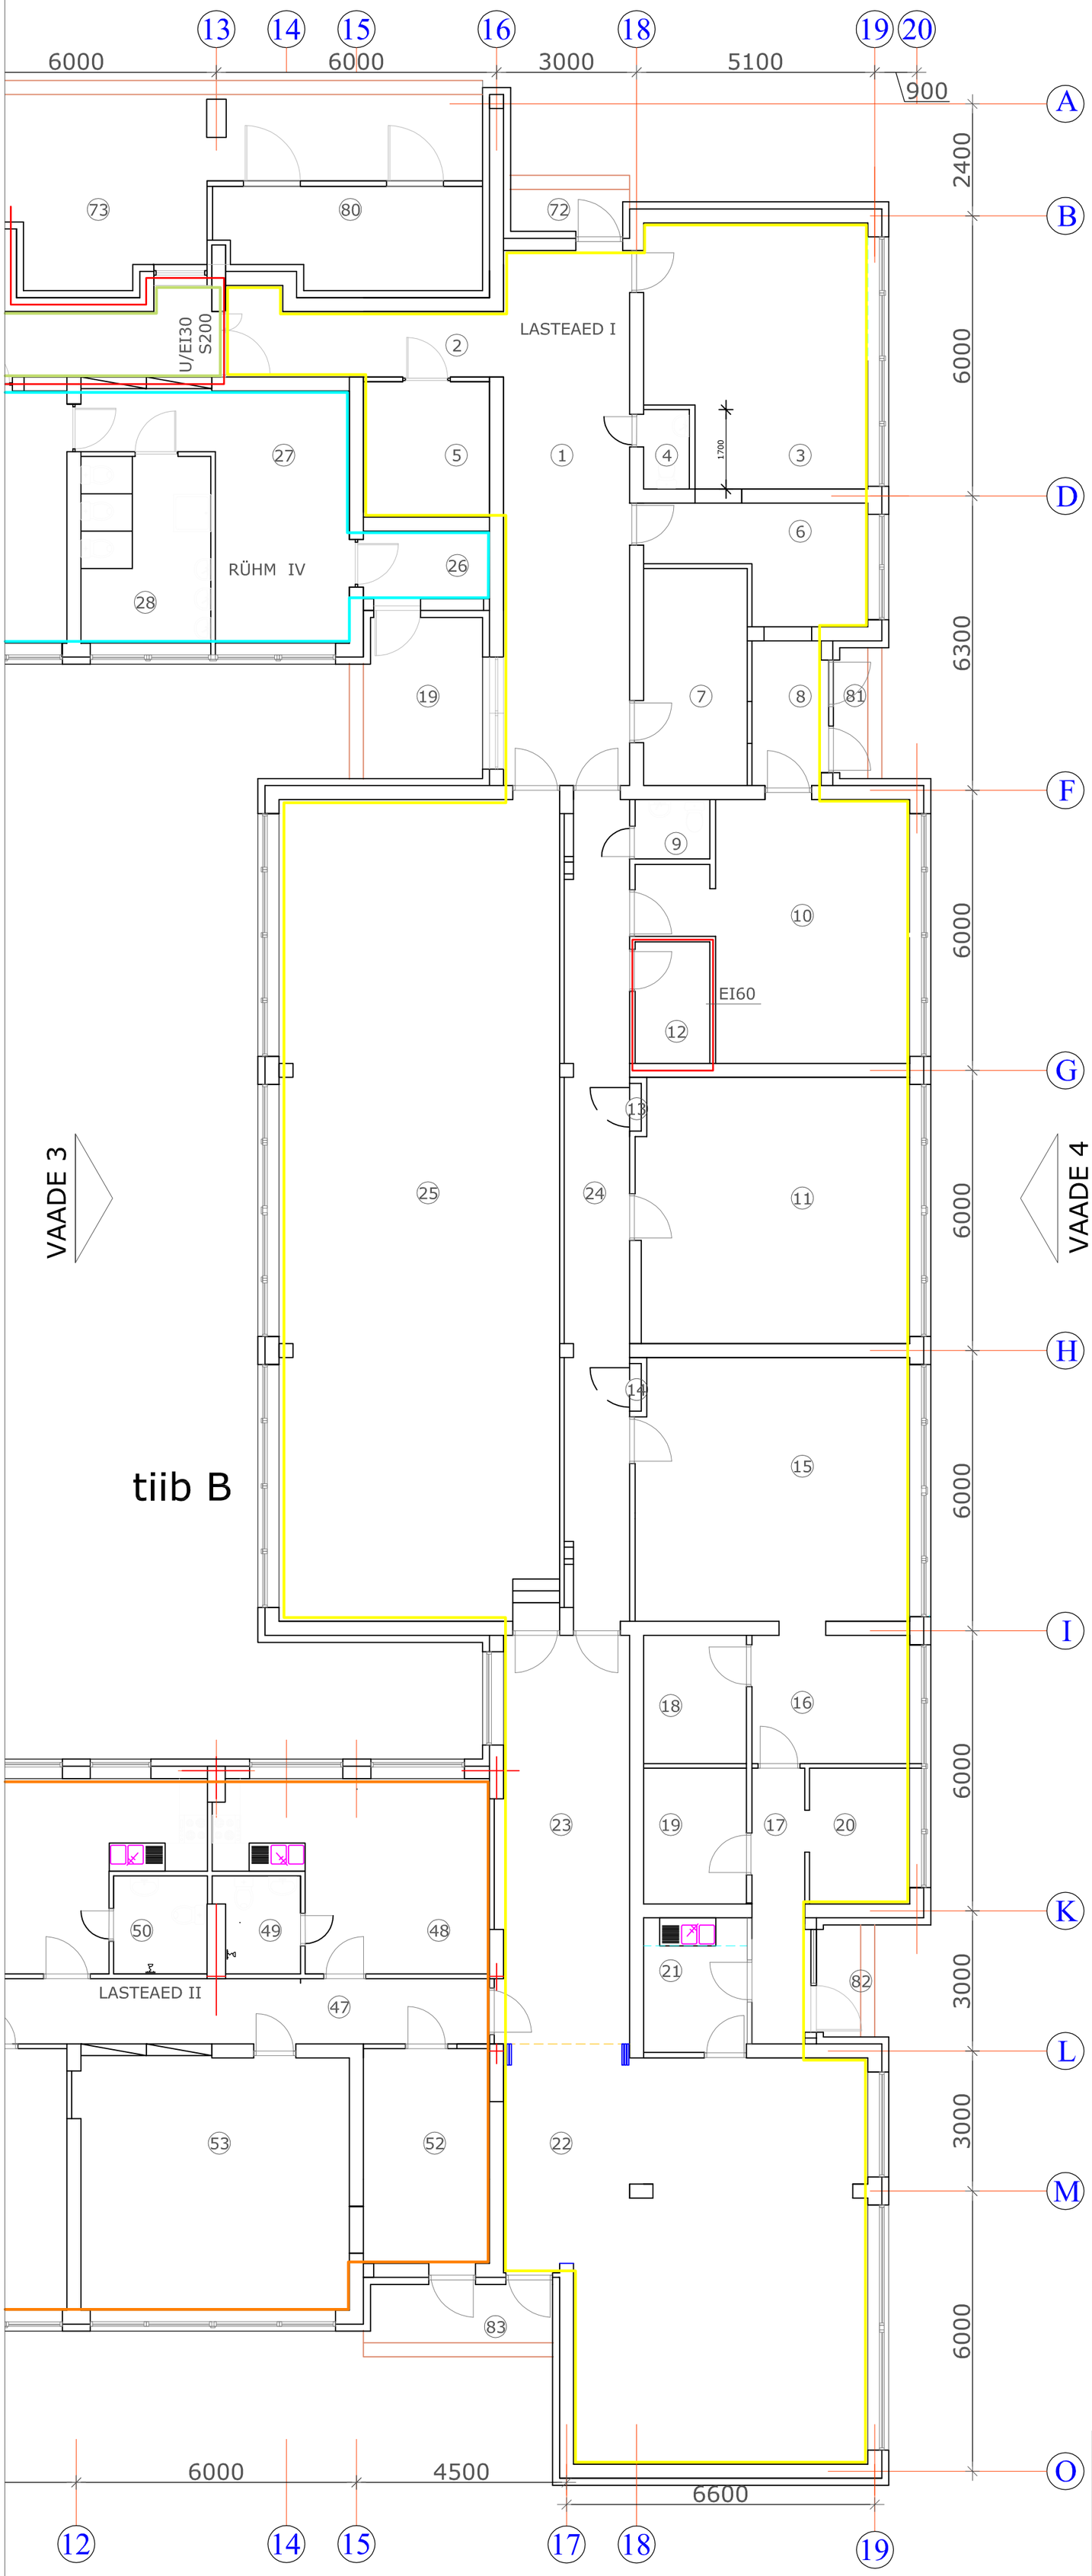

TULETÕKKESEKTSIOONI PIIR EI60

HOONEOSA MÄRGISTUS

LASTEAED I

1.	KORIDOR	31.4
2.	KORIDOR	8.9
3.	KONTOR	25.3
4.	WC	1.6
5.	MAJANDUSRUUM	7.8
6.	KONTOR	9.5
7.	MAJANDUSRUUM	10.3
8.	MAJANDUSRUUM	4.5
9.	WC	2.0
10.	PESUHOOLDUS	26.1
11.	SOOJUSSÕLM	32.9
12.	KILBIRUUM	4.1
13.	KILP	0.2
14.	KILP	0.2
15.	KÖÖK	32.9
16.	ETTEVALMISTUSRUUM	9.2
17.	KORIDOR	6.9
18.	LADU	6.0
19.	LADU	6.3
20.	ETTEVALMISTUSRUUM	6.2
21.	NÕUDEPESU	6.3
22.	SÖÖGIRUUM	61.6
23.	KORIDOR	24.0
24.	KORIDOR	24.6
25.	SAAL	106.1
		454.9

81. KATUSEALUNE 2.6
82. KATUSEALUNE 2.6
83. KATUSEALUNE 4.0

OÜ PAIDE
EKE PROJEKT
Kevade 7 Paide 72713
tel. 3850805, fax 3850273
e-mail ekepaide@hot.ee

MTR EP-10393041-0001
Tegevusluba E 188/2005-P

PAlde LASTEAIA LILLEPAI MAJA MÕÕDISTUSJOONISED

AADRESS: Paide linn, Paide linn, Tallinna tn. 49
tel. 5512 515
direktor@pailasteaed.ee

1. KORRUSE PLAAN: TIIB B

Proj.tunnus	Staad.	Dok. tähis	Vers. nr.	Märkus	Kuupäev
202311	EP	AR-5-02		1Bplaan	2023.09.

Pr. juht	T. Kordemets	
Arhitekt	M. Kordemets	formaat a2
		M 1:100