


TULETÕKESSEKTSIOONI PIIR EI60
JAGUNEMINE KASUTUSE JÄRGI
KORRUSTEVAHELINE VAHELAGE
RÜHM VII
RÜHM VIII
RÜHM IX
RÜHM X
KORTER XI
KORTER XII
KORTER XIII
TREPIKOJAD
TEHNILISED RUUMID

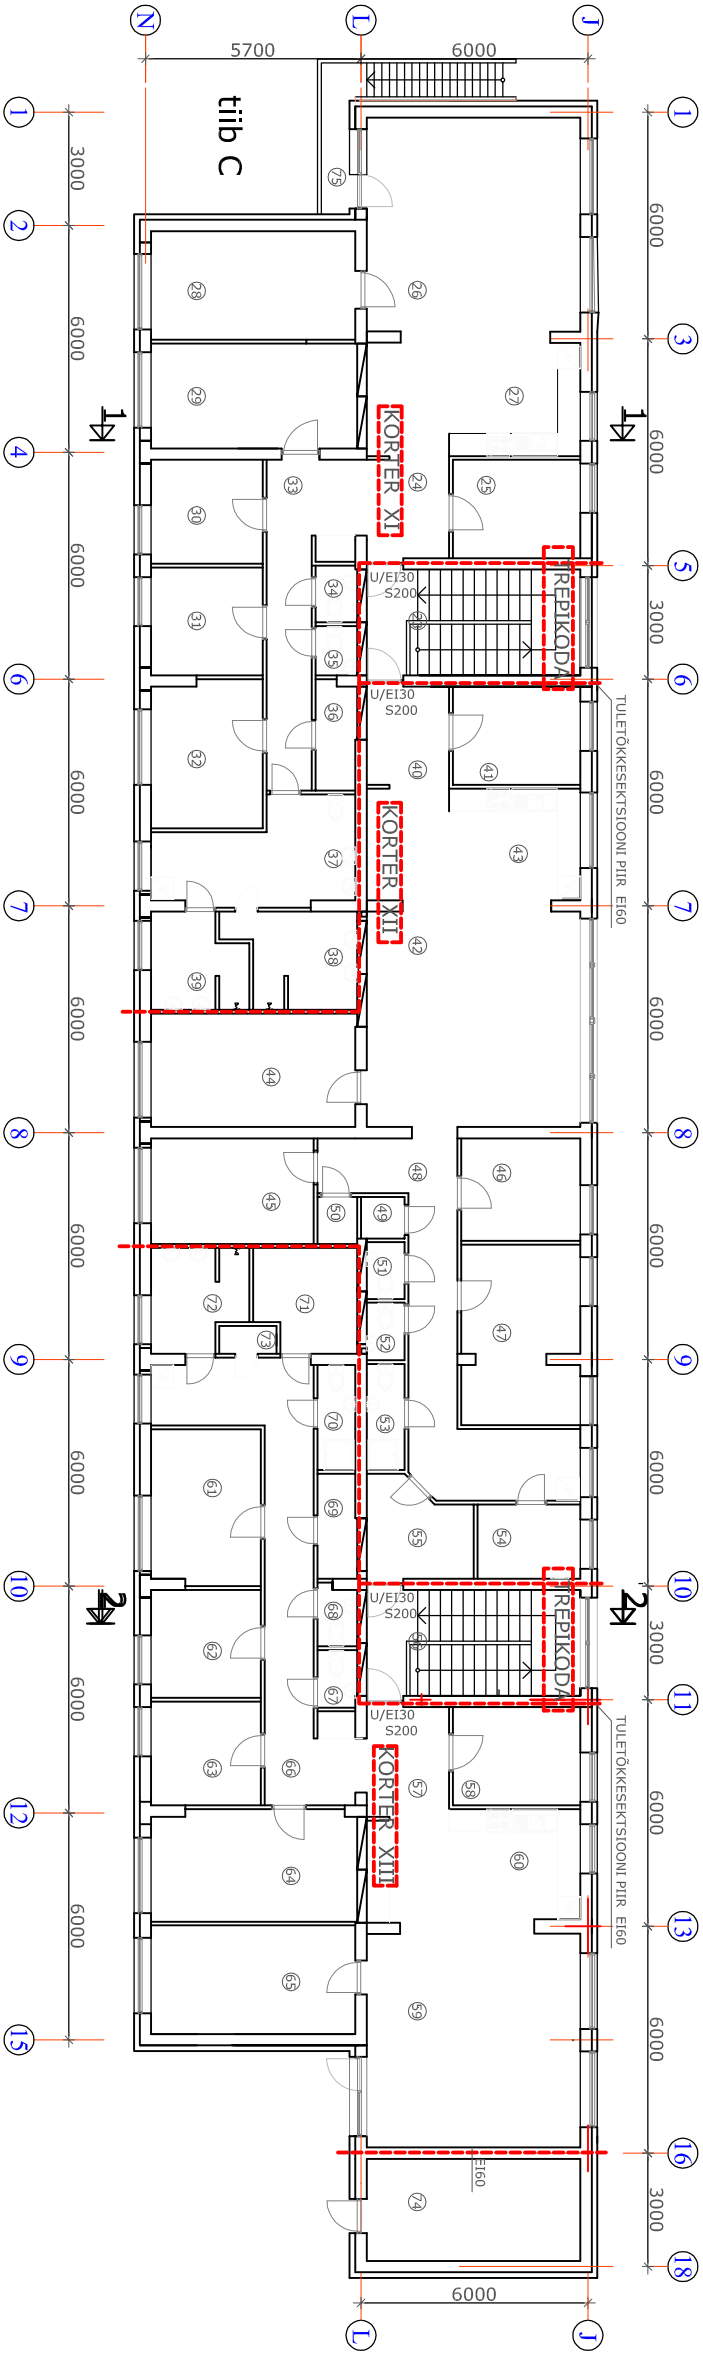

OÜ PAIDE EKE PROJEKT

Kevade 7 Paide 72713
tel. 3850805, fax 3850273
e-mail ekepaide@hotmail.ee

MTR EP-10393041-0001
Tegevusluba E 188/2005-P

PAIDE LASTEAIJA LILLEPAI MAJA MÕÖDISTUSJONISED

ADDRESS: Paide linn, Paide linn, Tallinna tn. 49
tel. 5512 515
direktor@pailasteaed.ee

2. KORRUSE PLAAN TT SEKTSIOONIDEGA

Proj.tunnus	Staad.	Dok. tähis	Vers. nr.	Märkus	Kuupäev
202311	EP	AR-5-09		2TTplaan	2023.09.
Pr. juht	T. Kordemets				
Arhitekt	M. Kordemets				formaat a3
					M 1:200