
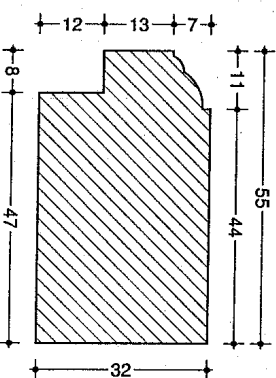
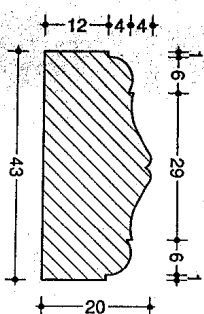
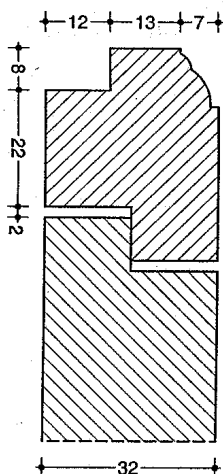
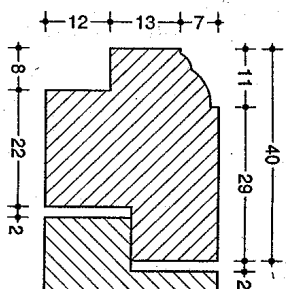
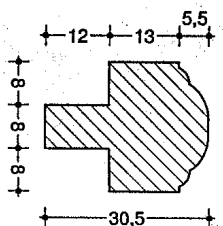
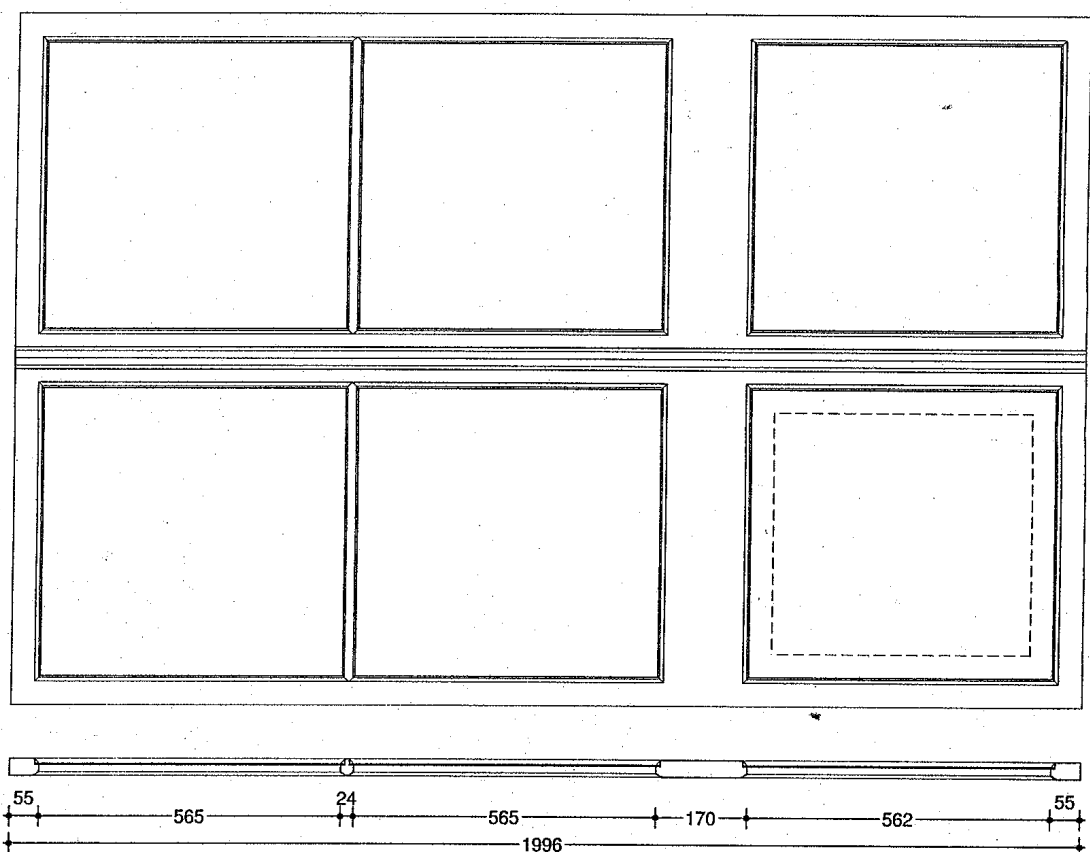


ÖHUAUNA SÖLM M 1:1

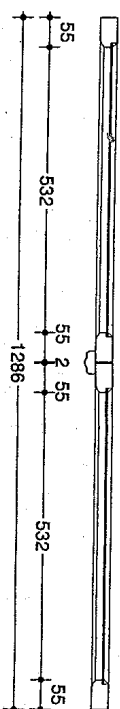


1. PEITHING (STANDARDNE) 4 TK
2. AKNA SULGUR (JONIS AEMT-12) 1 TK
3. RIIV (OL.OL. EESKUUL) 2 TK
4. ÖHUAKNA PEITHING (JONIS AEMT-10) 2 TK
5. ÖHUAKNA SULGUR (JONIS AEMT-14) 1 TK


1. ENNE AKVARAAMIDE VALMISTAMIST KONTROLLIDA OLEKSIKT LÕPELIKUD MÕÕDUD.
2. AKVARAAMI PAKSUS TEHA VASTAVALT OLEMSOOLPALE VÄLISLE
3. AKVARAAMID VALMISTADA KORROKATLEEDISSEST TÄIELIKULT KIVANUD LÕLPUJOST.
4. AKVARAAMID VÄRVIDA TRADITSIOONISE VÄRVIKSA SEERIALAVALDUS (VÄRGE) LÕMOLKURUND.
5. KLEAJSÖGALDADA NATURLAISE VÄRVIKSA BAKSIL VALMISTADA LÕMOLKURUND.
6. OLEMSOOLPALE AKVALAVAL RESTAUREERIDA.
7. RESTAUREERITAVAD METALLIDELIUD JA OLUKKAAD YIT. AENESE SPETSIFIKATSIOON.

[illegible]


TEISE KORRUSE SISEMINE AKNARAAM M 1:10

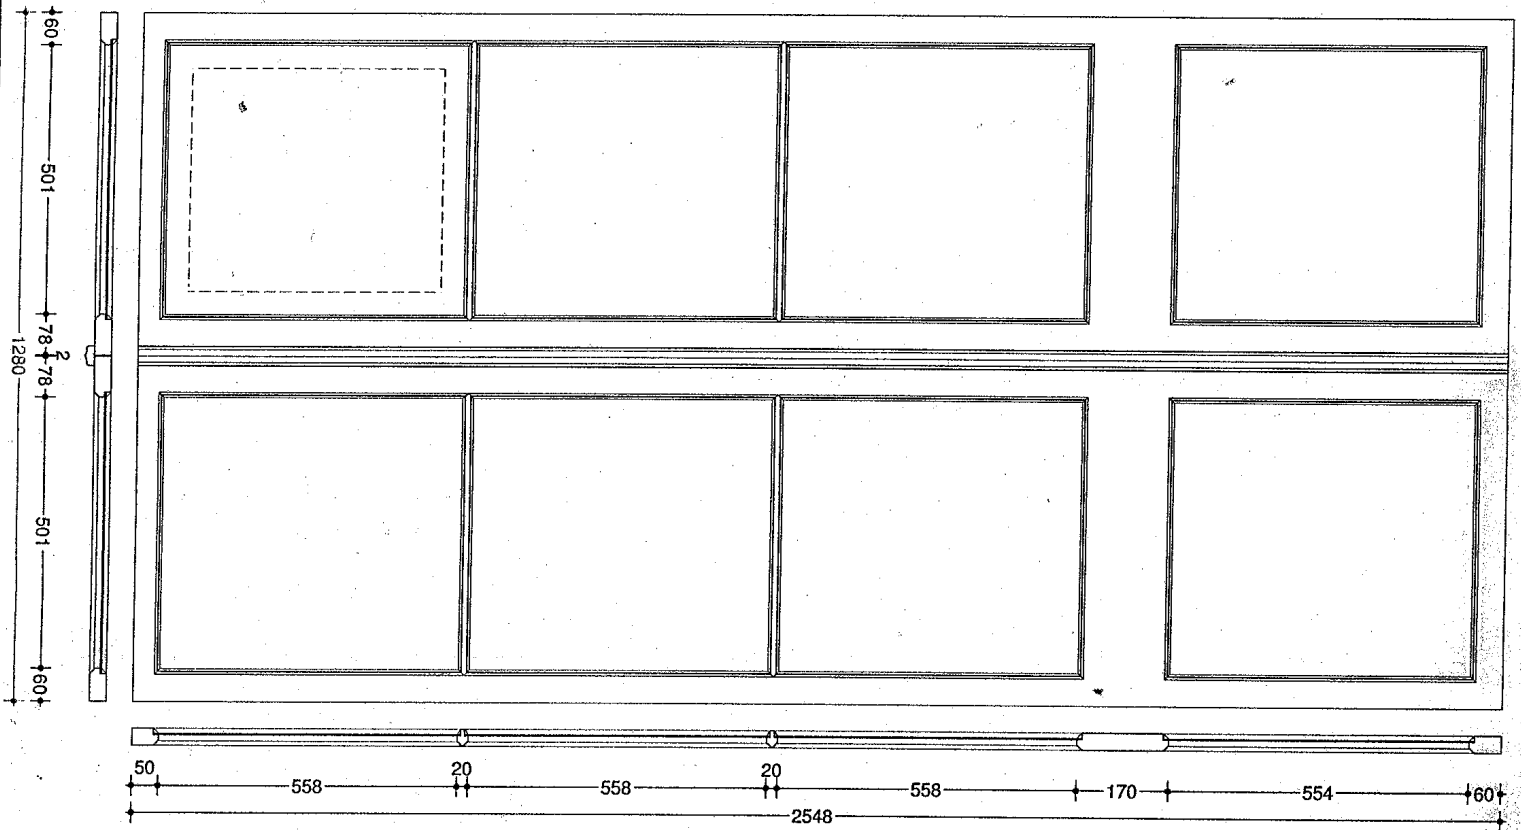


ÖHUAUNA SÖLMED M 1:1

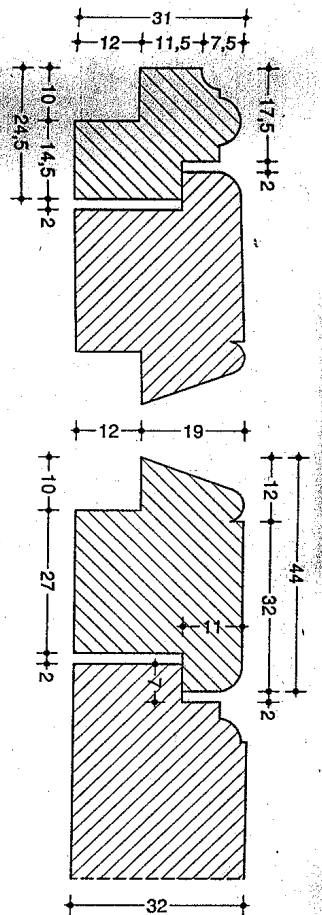


PROSSPULK M 1:1

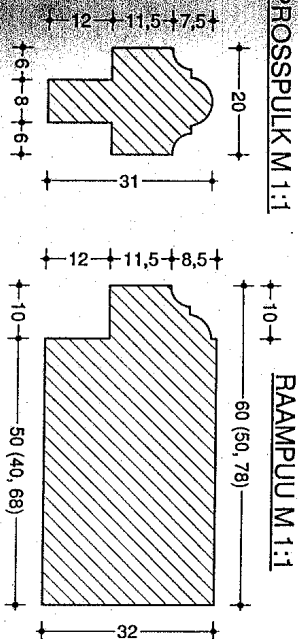

RAAMPJUM 1:1

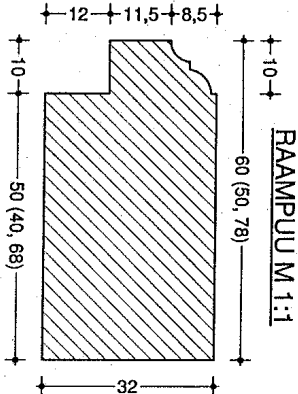

TUULELLIST M 1:1

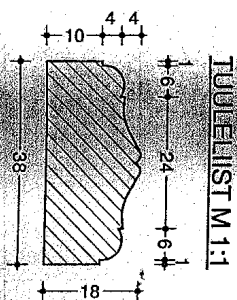


METALLDETAILIDE SPETSIFIKATSIOON


(ÜHE AKNA KOHTA)

1. PEITHING (STANDARDNE) 6 TK
2. AKNA KÄEPIDE (JOOINS AEMT-11) 1 TK
3. RIIV (OLOI, EESKJUL) 2 TK
4. ÖHUAKNA PEITHING (JOOINS AEMT-10) 2 TK
5. ÖHUAKNA SULGUR (JOOINS AEMT-13) 1 TK

JUHISED:

1. ENNE NÄHRKAMIDE VALMISTAMIST KONTROLLIDA OBIJKTIL LÕPUKUD MOODID.
2. ANNAKAMPAKUSUS TEHA VASTAVALT OLEMAOLEVALE VALTSELE
3. ANNAKAMID VALMISTADA KORGEKVALITEEDISE ATEL KUI KIVIANUD LÕPUKUDUST.
4. ANNAKAMID VÄRIDA TÄDILIKSISE NATURAALS LIMOOLIVÄRGA (VÄLSE) LIMOOLIKRUND.
5. KLASSEIDAGADADA NATURAALS VÄRINTSA BASIL VALMISTAVUT LIMOOLIKRUND.
6. OLEMAOLEVA ANNAKAMID RESTAUREERIDA
7. RESTAUREERITAVAD METALLIDETALID JA OHLAKNAD VT. AKENDE SPETSIFIKATSIOON.

798 number	Registrite number	Location number	Object
06-17	15098	A/E/T-3	HOOSNA-ALLIKU MOISA PEABOONE, HOOSNA-ALLIKU VALD, JÄRVAMA
Artist	Name of the artist	Signature	
Artist	Kaunisti nimi		
	Kaunisti aadress	Address	
		HOOSNA-ALLIKU VALLAVALITSUS	
		Address	
		HOOSNA-ALLIKU MOISA PEABOONE AKNAARAJA	
		Stadium	
		TJ	
		Modifiers	
		1:1, 1:10	
		Kehtivus	
		07.2007	



OÜ MOISAPROJEKT

Näitaja 2 Tallinn 10133

Litsents EAB/2005-P