


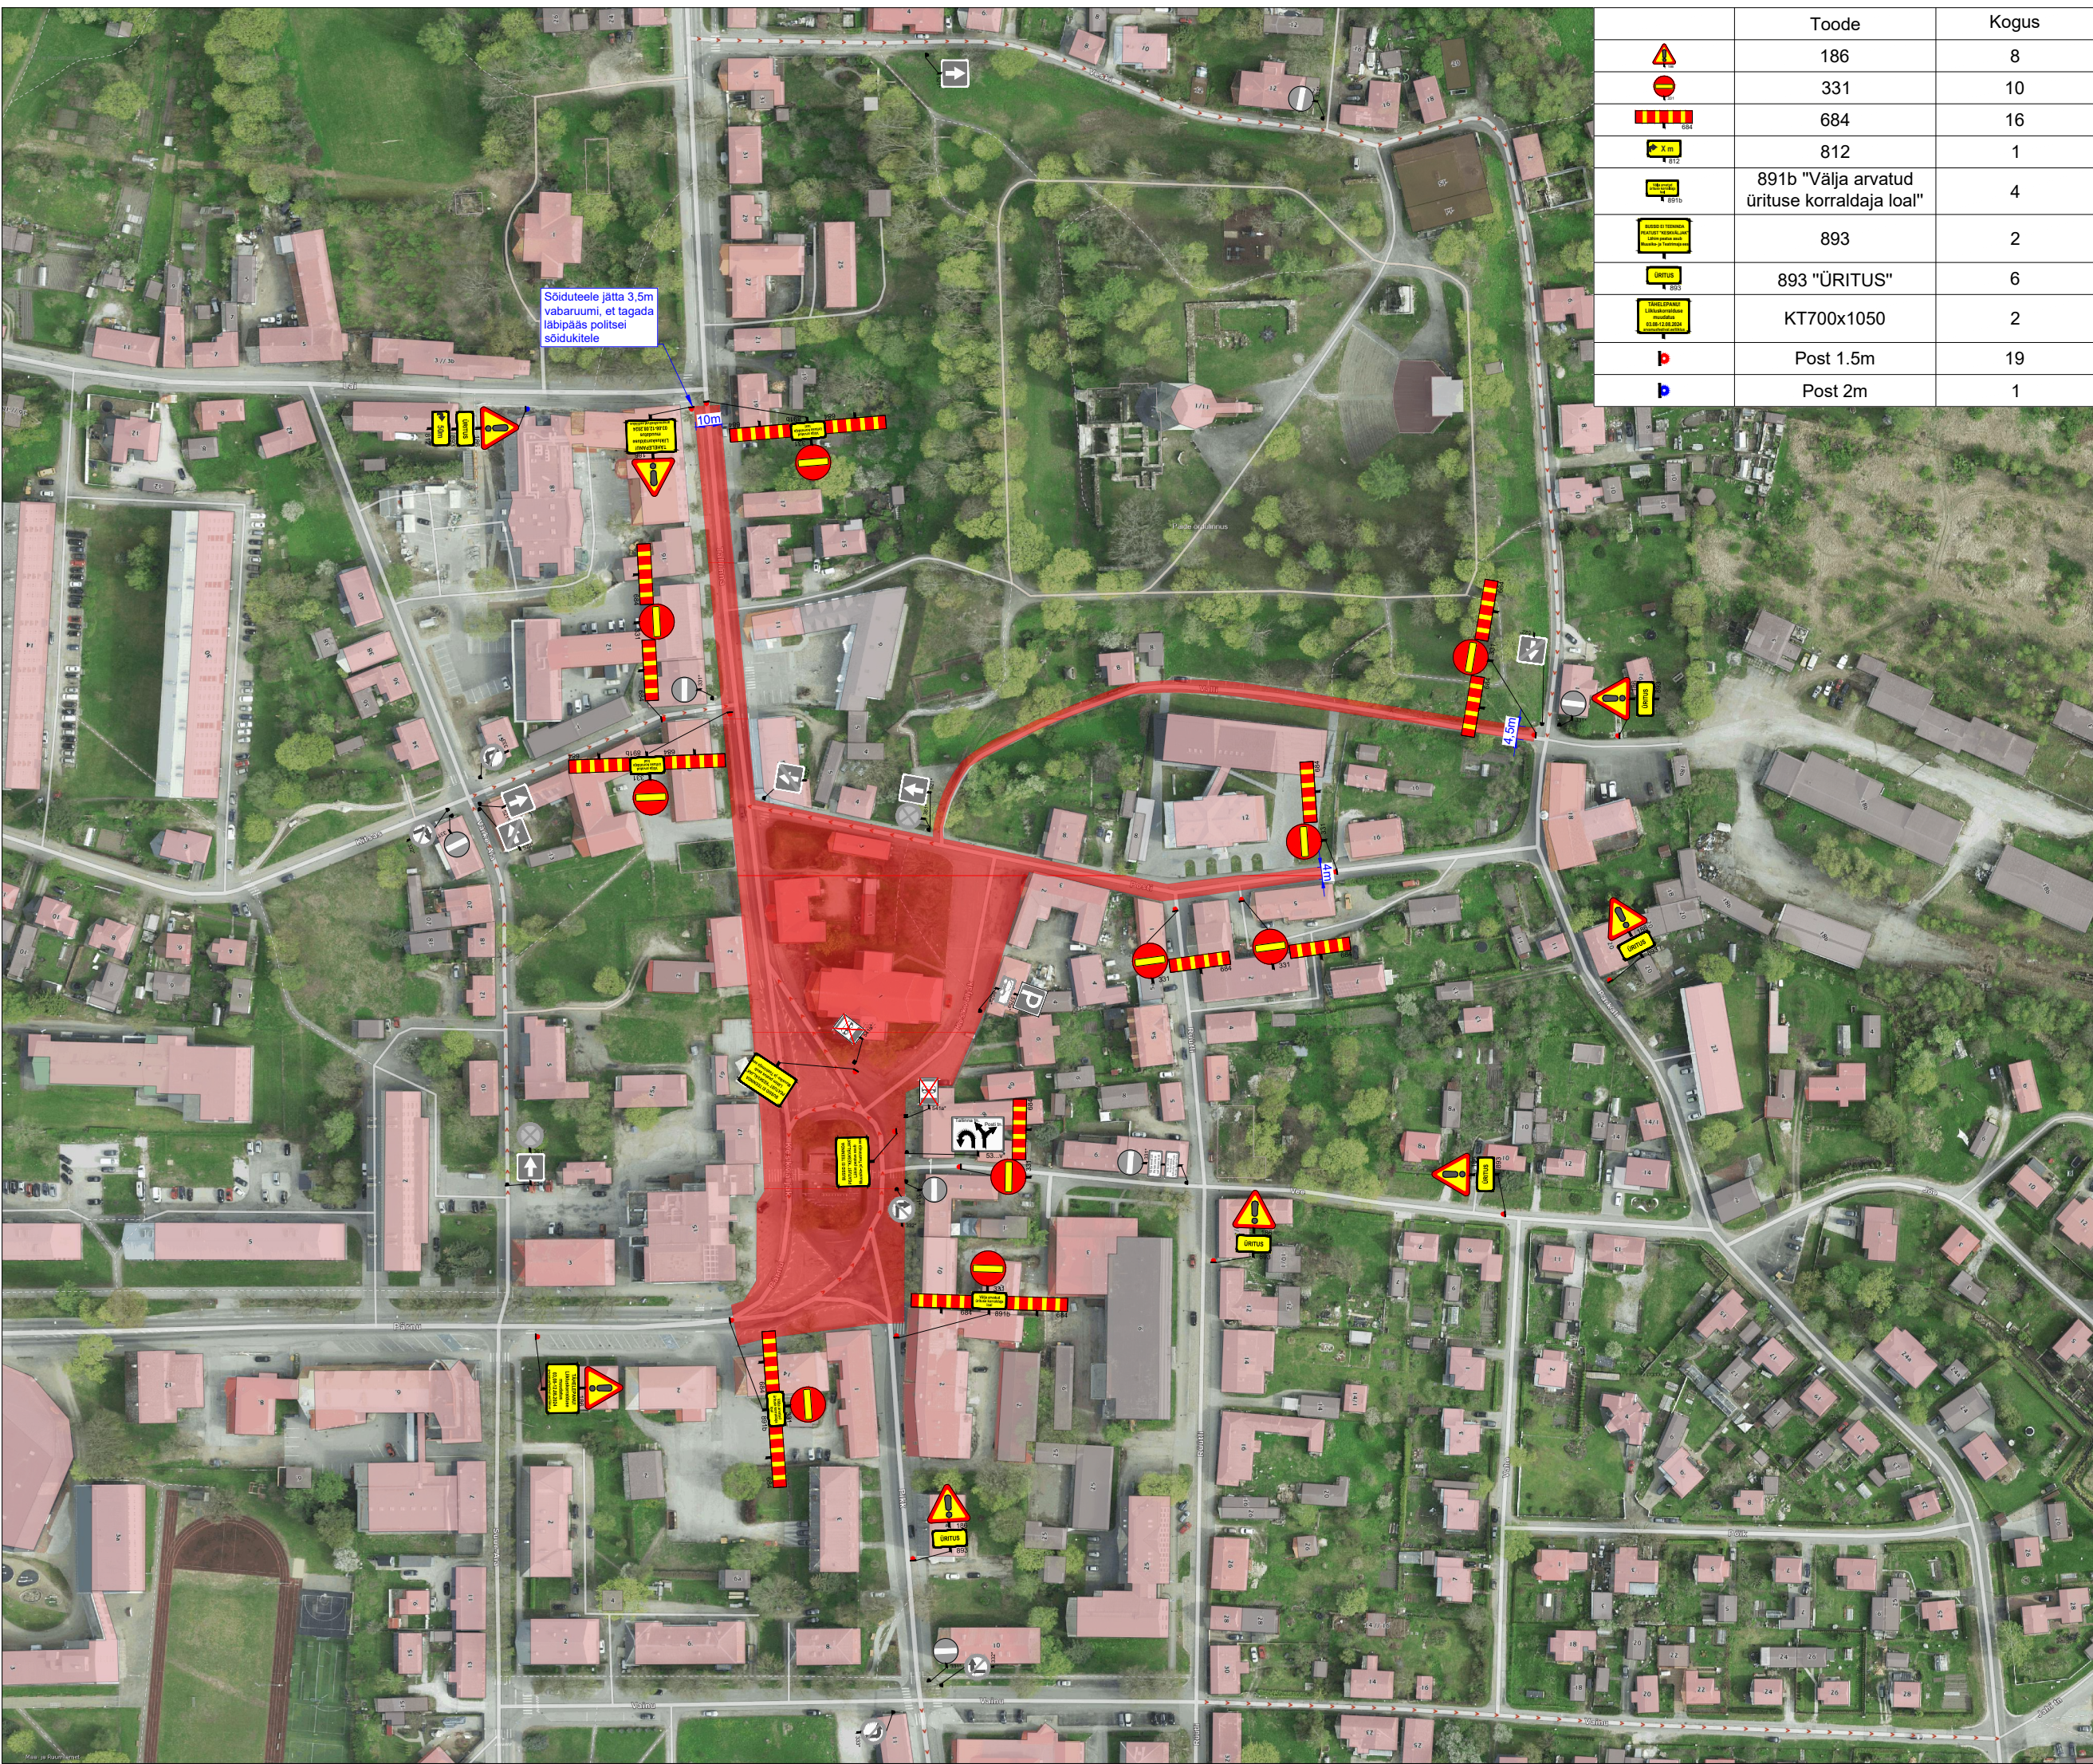

|  | Toode                                        | Kogus |
|--|----------------------------------------------|-------|
|  | 186                                          | 8     |
|  | 331                                          | 10    |
|  | 684                                          | 16    |
|  | 812                                          | 1     |
|  | 891b "Välja arvatud ürituse korraldaja loal" | 4     |
|  | 893                                          | 2     |
|  | 893 "ÜRITUS"                                 | 6     |
|  | KT700x1050                                   | 2     |
|  | Post 1.5m                                    | 19    |
|  | Post 2m                                      | 1     |



Ramudden OÜ, Reg. kood 12969700  
Artelli 16/18, Tallinn.  
Telefon: +372 622 9530 E-post:info@ramudden.ee

Projekti nimetus:  
Paide Arvamusfestival 2025

Joonise nimetus:  
Ajutine liikluskorraldus. Üldkskeem

Objekti asukoht:  
Keskväljak, Paide linn, Järva maakond

Märkused:  
Teadeande tahvlid paigaldada vähemalt 3 ööpäeva enne sulgemist

|                                                                    |                                                                                          |             |
|--------------------------------------------------------------------|------------------------------------------------------------------------------------------|-------------|
| Kuupäev                                                            | Töö nr.                                                                                  | Joonise nr. |
| 15.07.2025                                                         | PLT250907-1                                                                              | 1           |
| Tellija                                                            | MTÜ Arvamusfestival<br>Johannes Säre, +372 5645 5651,<br>johannes.sare@arvamusfestival.e |             |
| Cad proj.                                                          | T. Toome, Tel: +372 5699 6991                                                            |             |
| Kutse tunnistuse nr. 137996 O. Ojaperv<br>Tegevusluba nr ELK000084 |                                                                                          |             |

- TINGMÄRGID:
-  Ürituse ala
  -  Ajutine liiklusmärk
  -  Ajutine liiklusmärgi post
  -  Ol.olev liiklusmärk
  -  Ol.oleva liiklusmärgi post