


	Toode	Kogus
	361	70
	383	6
	394	7
	824a	6
	825	2
	Post 1.5m	64
	Post 2m	7
	Tähiskoonus	10

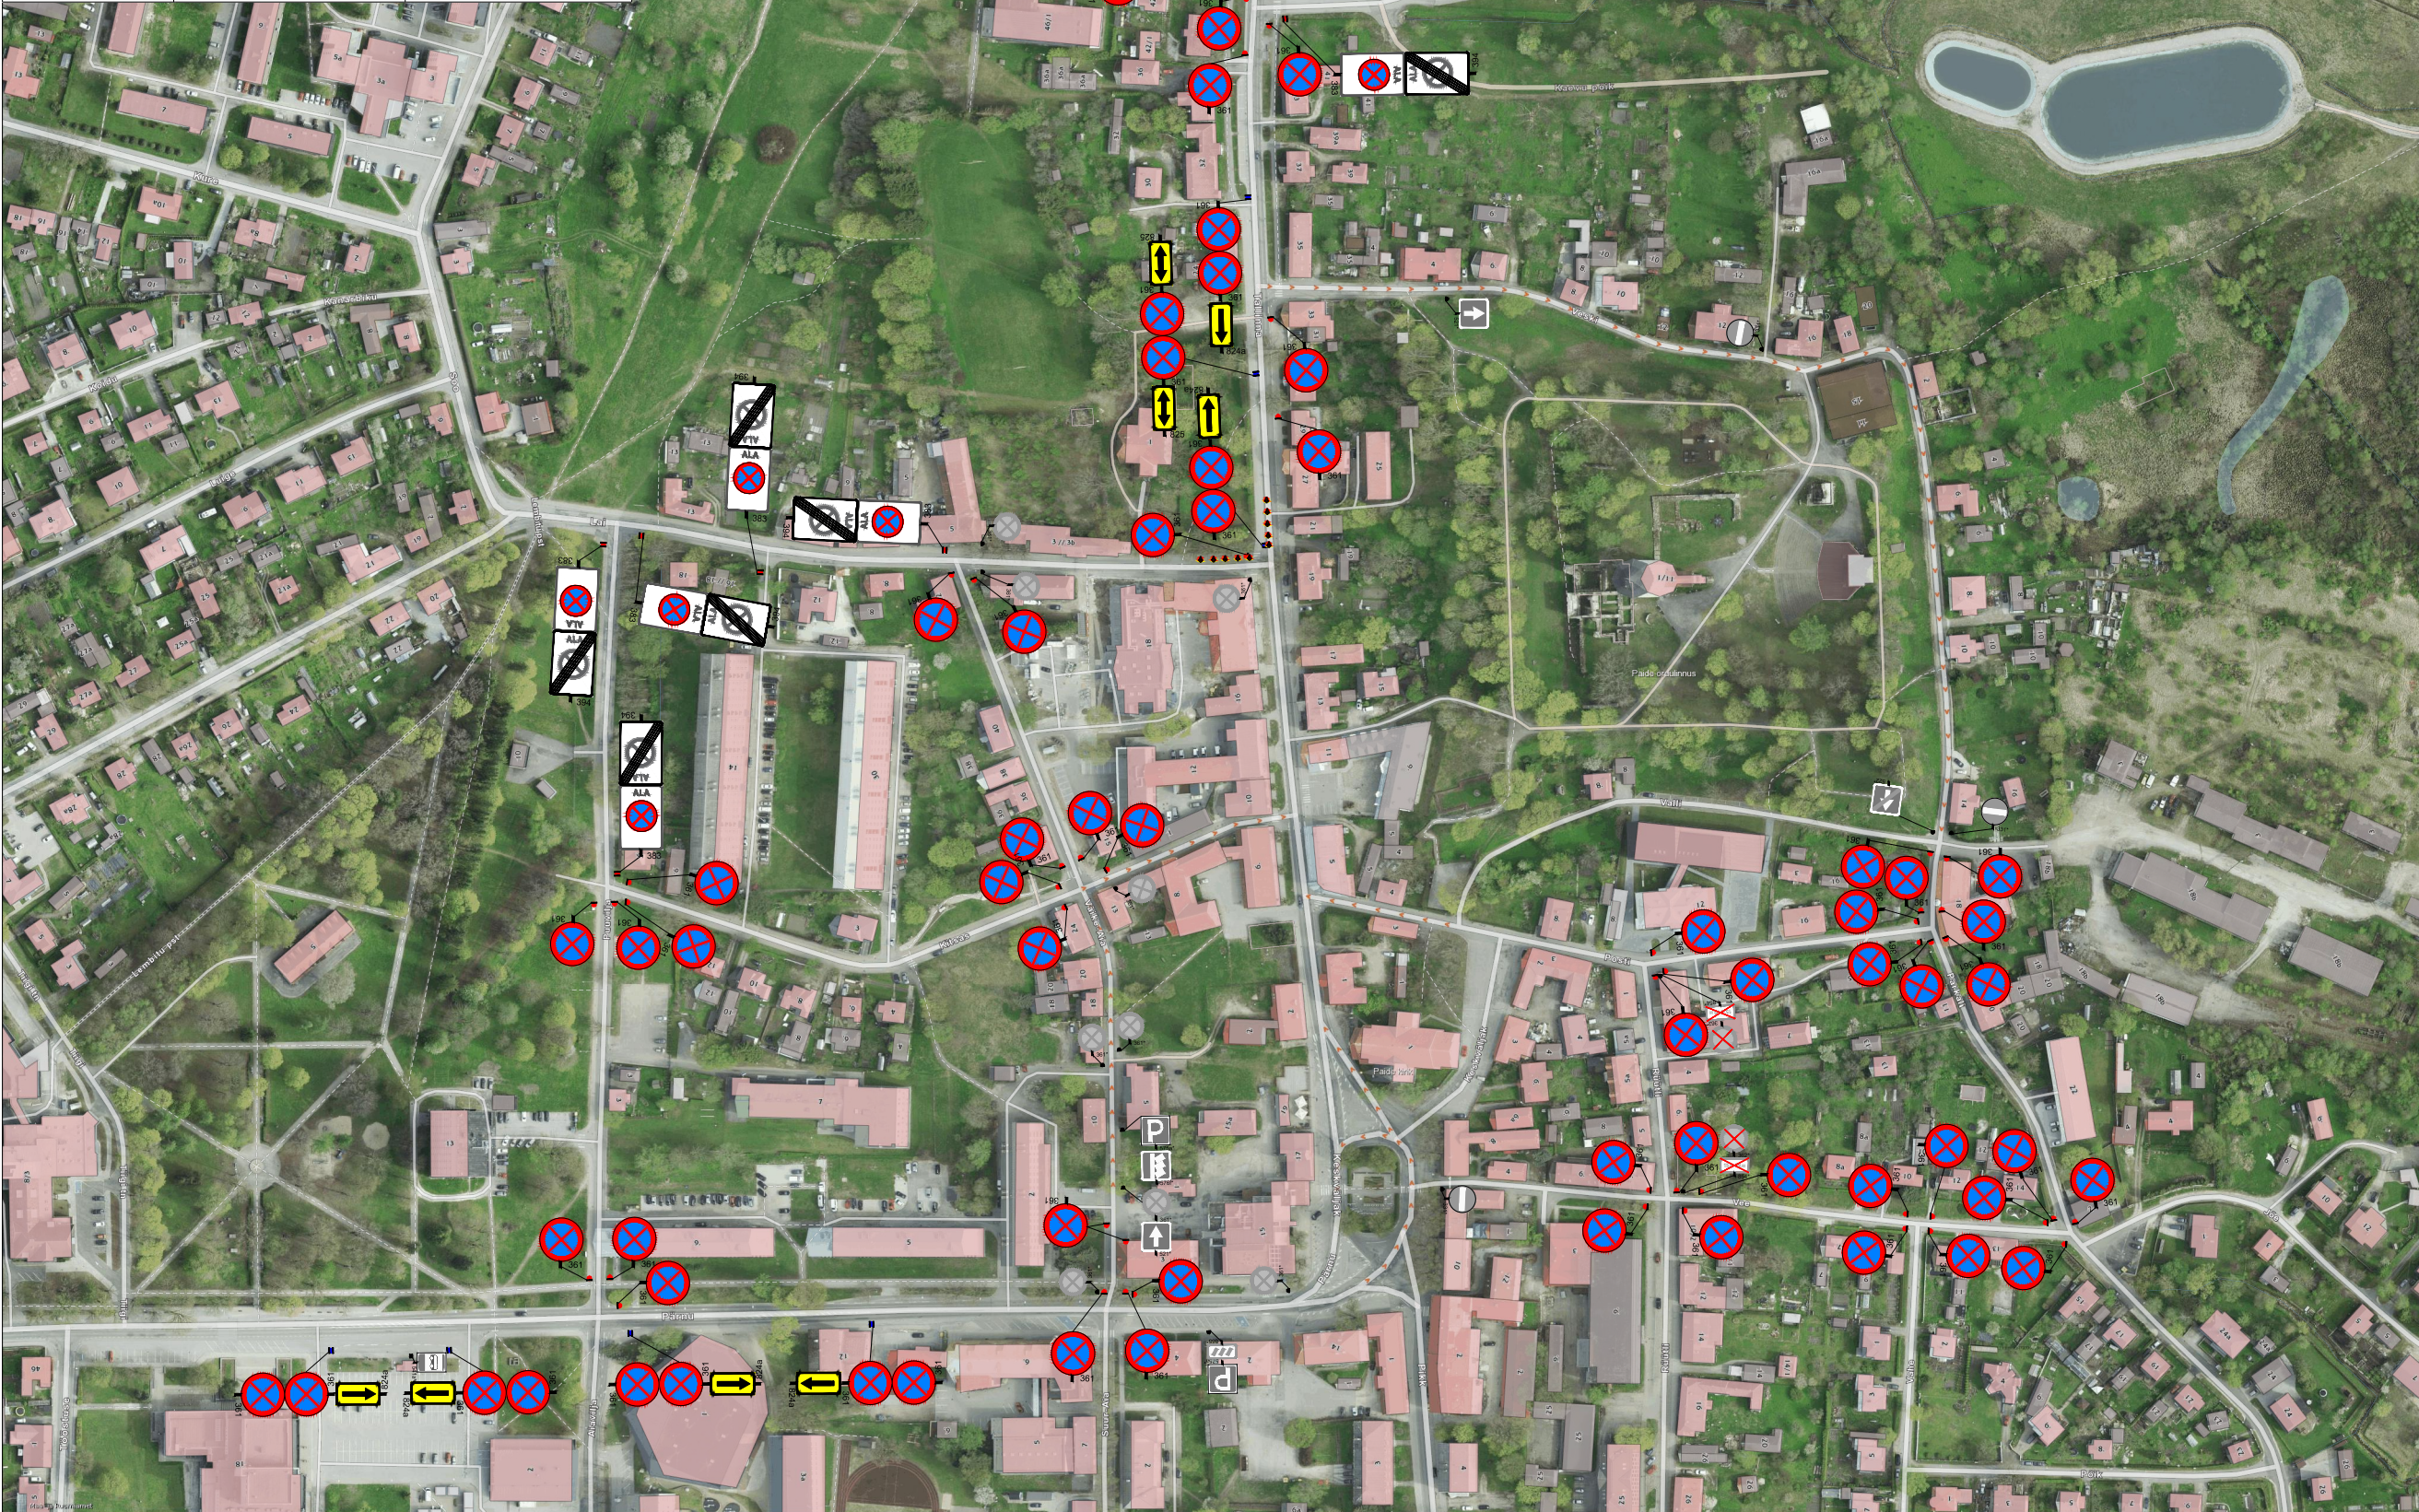



Ramudden OÜ, Reg. kood 12969700
Artelli 16/18, Tallinn.
Telefon: +372 622 9530 E-post:info@ramudden.ee

Projekti nimetus:
Paide Arvamusfestival 2025

Joonise nimetus:
Ajutine liikluskorraldus. Parkimis- ja peatumiskeelud

Objekti asukoht:
Keskväljak, Paide linn, Järva maakond

Märkused:
Parkimist keelavad märgid paigaldada vähemalt 12h enne ürituse algust

Kuupäev 11.07.2025	Töö nr. PLT250907-1	Joonise nr. 3
Tellija	MTÜ Arvamusfestival Johannes Säre, +372 5645 5651, johannes.sare@arvamusfestival.ee	
Cad proj.	T. Toome, Tel: +372 5699 6991	
Kutsetunnistus nr. 193489 T. Rämmel Tegevusluba nr ELK000084		

- TINGMÄRGID:
-  Ajutine liiklusmärk
 -  Ajutine liiklusmärgi post
 -  Ol.olev liiklusmärk
 -  Ol.oleva liiklusmärgi post