



TEHNOVÕRKUDE JOONIS

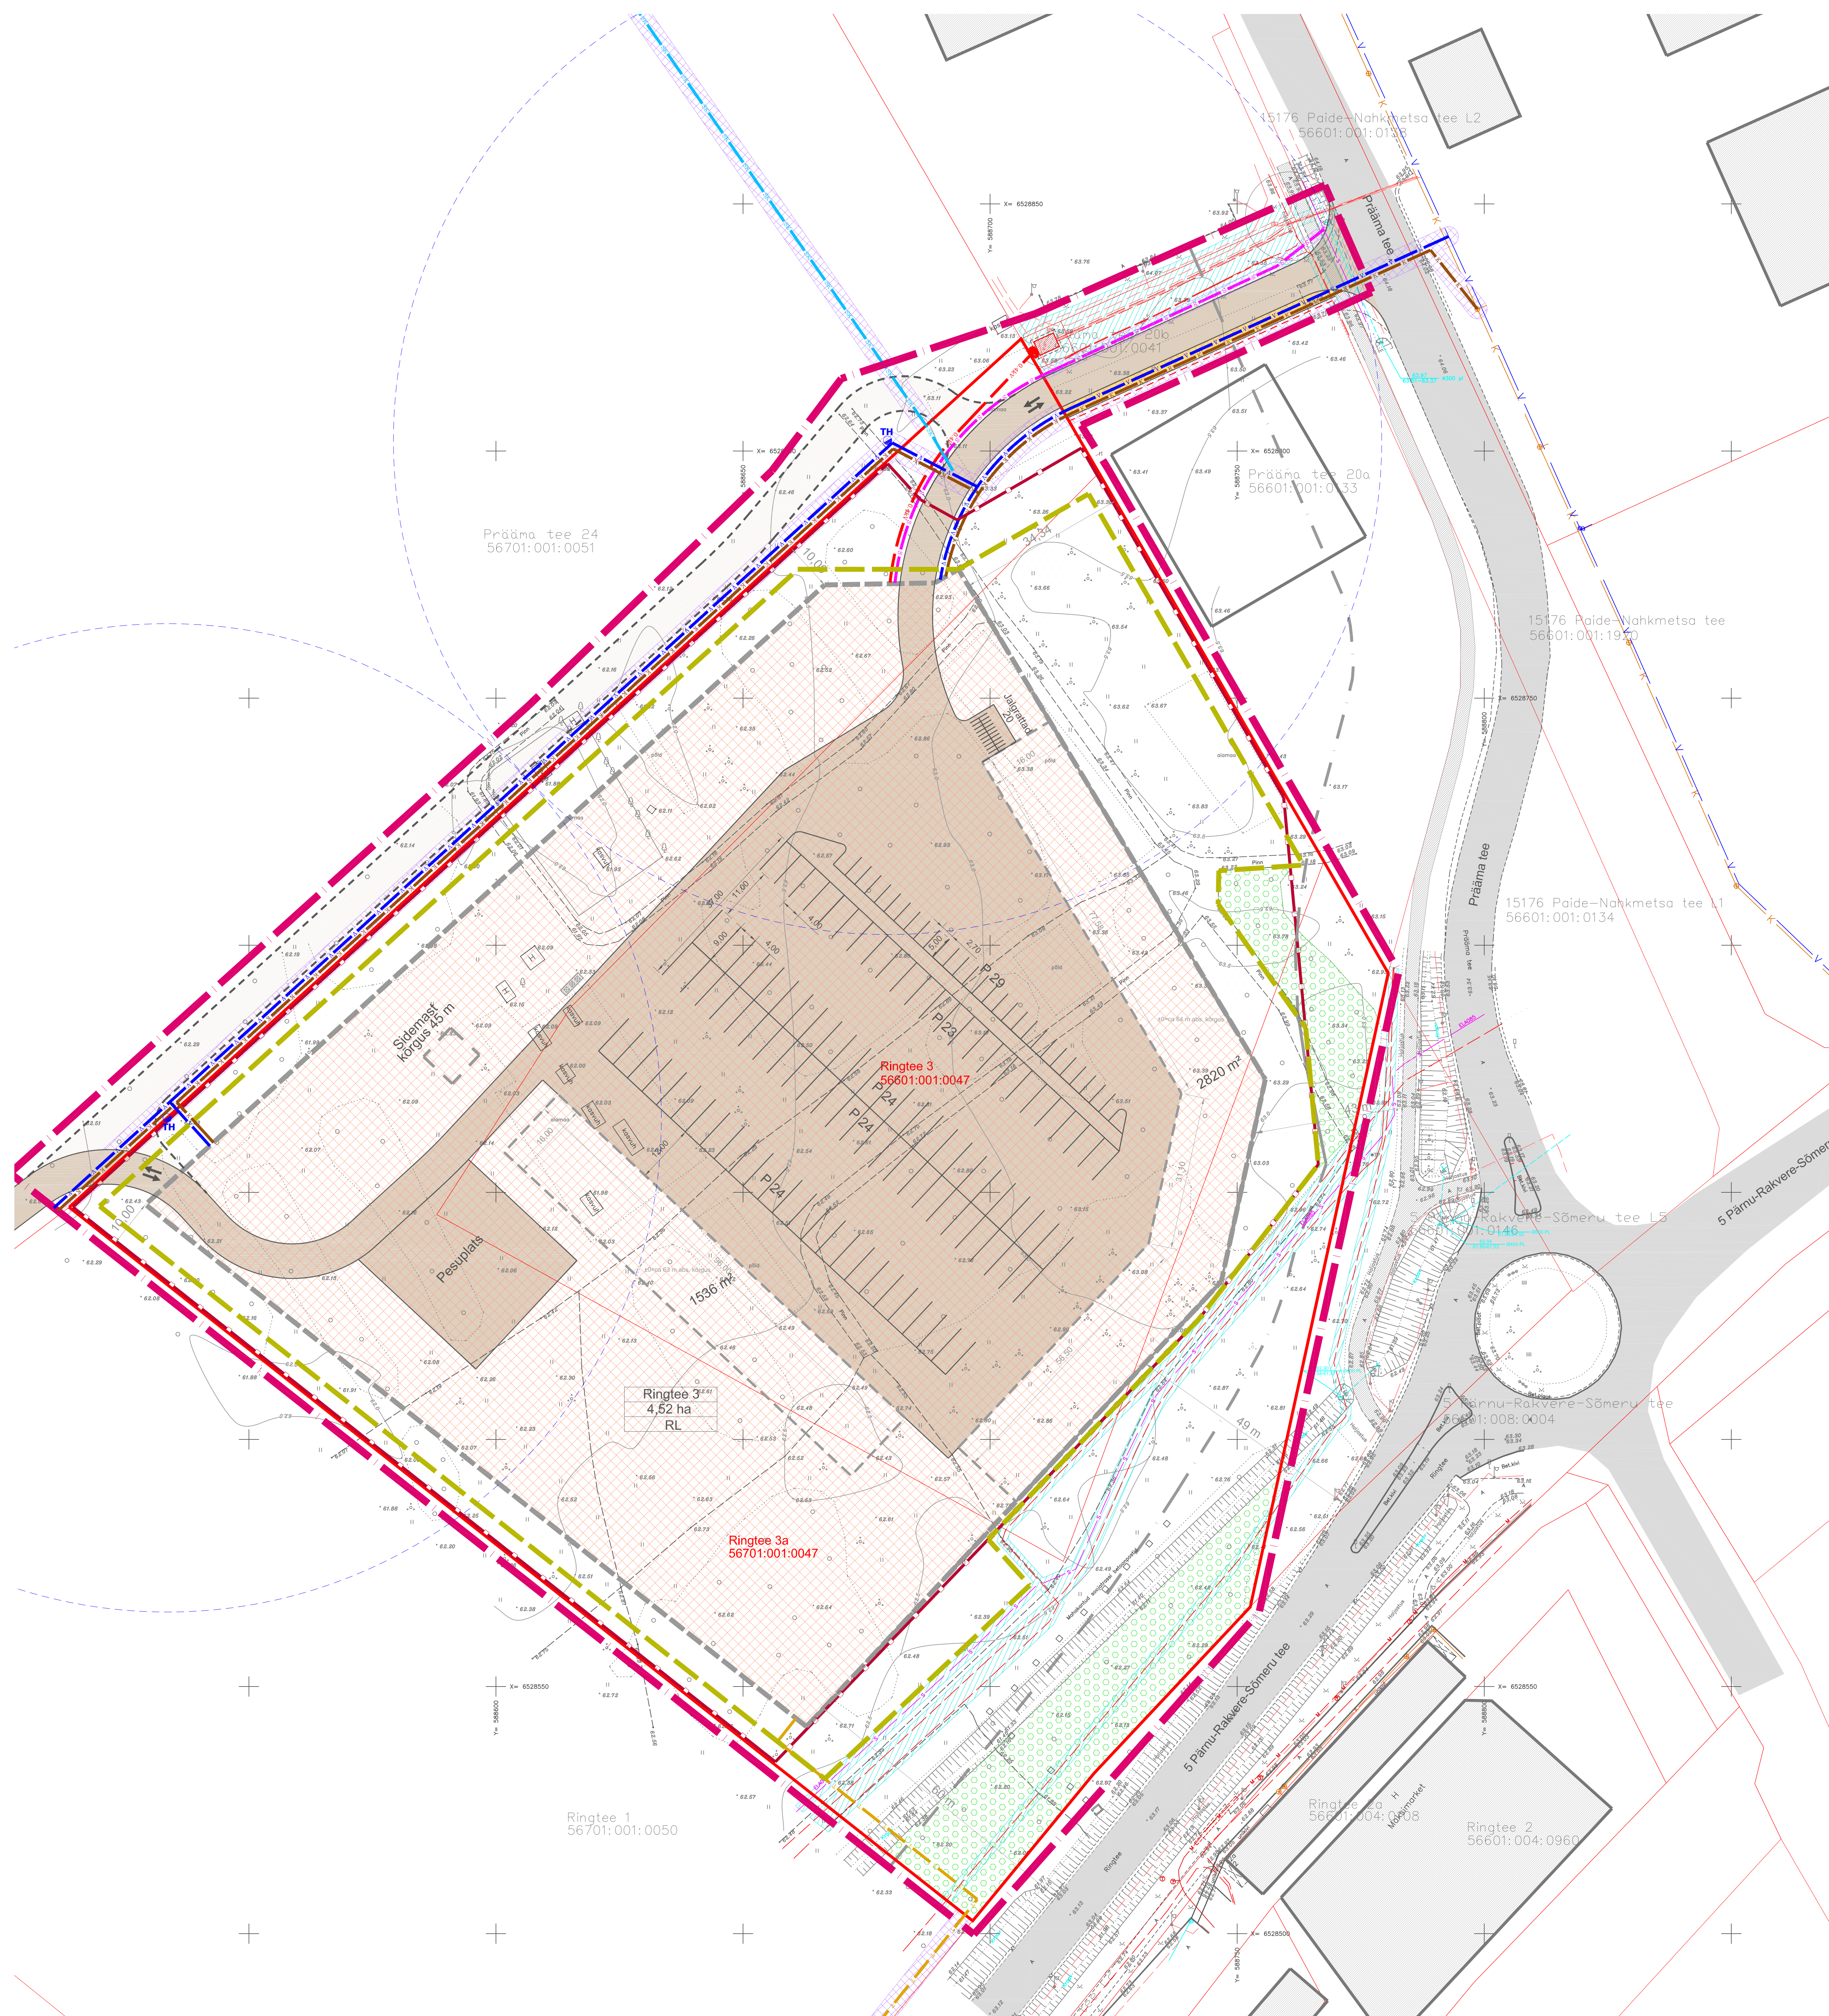

- LEPPEMÄRGID:**
- PLAN. ALA PIIR
 - OLEMASOLEV PIIR
 - OLEMASOLEV TÄNAV
 - OLEMASOLEV KERGKILUSTEE
 - OLEMASOLEV HOONE
 - OLEMASOLEV ALAJAM
 - SEADUSLÄRNE TEEKATSEVÕNDI PIIR
 - OLEMASOLEV SIDEKANAL
 - OLEMASOLEV KÕRGEPEENKABEL
 - SEADUSLÄRNE TEHNORAJATISTE KITSENDUSE ALA
 - VAREM PLANEERITUD KRUNDI PIIR
 - VAREM PLANEERITUD HOONE
 - VAREM PLANEERITUD KERGKILUSTEE
 - PLANEERITAV KRUNDI PIIR
 - PLANEERITUD HOONESTUSALA
 - PLANEERITUD KOHUSTUSLIK EHTUSJAOON
 - PLANEERITUD HOONE (ASUKOHT JA KONFIGURATSIOON TINGLIK)
 - HOONE ORIENTEERUV SIDUMISKÕRGUS
 - PLANEERITUD AED (ASUKOHT TINGLIK)
 - PLANEERITUD JUURDEPÄÄSUD, PARKLA- JA TEENINDUSALAD
 - PERSPEKTIVNE SÕIDUTE
 - PLANEERITAV SÕIDULAUD
 - SÄRITATAV KÕRVALIISTUSEGA ALA
 - PLANEERITUD PROOGRAMMA
 - PLANEERITUD TULETÕRJE HÜDRANT JA KUIA 100 m
 - Ringtee 3 - KRUNDI NIMI
 - 4,52 ha - KRUNDI SUURUS
 - RL - KRUNDI SISEOSTETARVE
 - RL - Kaitsevee hoone ja rajatiste maa
 - PLANEERITUD ELEKTRIJÄÄTUMISKULP
 - PLANEERITUD 0,4 KV MAAKABEL
 - PLANEERITUD SISEKANALISATSIOON
 - PLANEERITUD SADEMEVEETORU
 - PLANEERITUD VEETORUSTIK
 - PLANEERITUD KANALISATSIOONITORUSTIK
 - PLANEERITUD SOOJUSTORUSTIK
 - PLANEERITAV MAARKITTE KONTOURI JA PUURNAKUDE ALA
 - PLANEERITAV SEOTUDUUD VANDUS TEHNORAJATISTELE

SADEMEVEE JA SOOJUSTORUSTIKU SKEEM M 1:10000

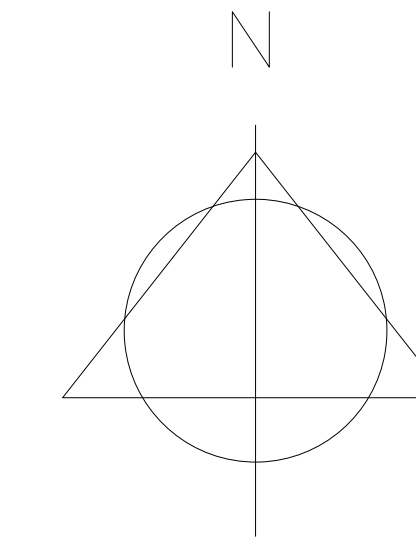

MÄRKUSED:
 1. ALUSPLAANI KASUTATUD KLOTID OÜ POOLT NOVEMBRIS 2019 MÕÕDUSTATUD GEOEETLIST ALUSPLAANI TÖÖ NR 12-15-0
 2. JOONISE KLASIFIKATSIOON: KASUTATUD ON TINGLIK JA TÄPISUHTAKSISE EHTUSPROJEKTIDEGA
 3. JOONISTE JUURDEPÄÄSUD: LAHUTAMATU OSANA SELETUSKIRI
 4. JOONISTE VÄLJATRÜKID ON VALGUS- JA NISKUSTUNDLIKUD

| | | | |
|-------------------------|--|--|---------------|
| Töö nr. 050120 | | PAIDE LINNAVALITSUS | |
| PROJEKTUURIT I. HIMMIST | | JÄRVA MAAKOND | STAAD. JOONIS |
| PLANEERIA P. HEIN | | PAIDE LINN | PLAN. 4 |
| Koopäev 06.05.2020 | | RINGTEE 3 JA RINGTEE 3a KINNISTUTE JA NENDE LÄHALA DETALPLANEERINGU ESKIIS | JOONISED 4 |
| M 1:500 | | TEHNOVÕRKUDE JOONIS | |