
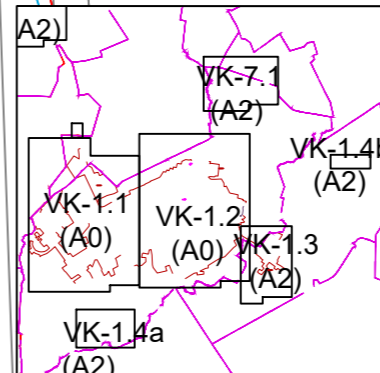


Tarbja külla,  
vt joonis nr VK-3.1

Paide linnast,  
vt joonis nr VK-1.2

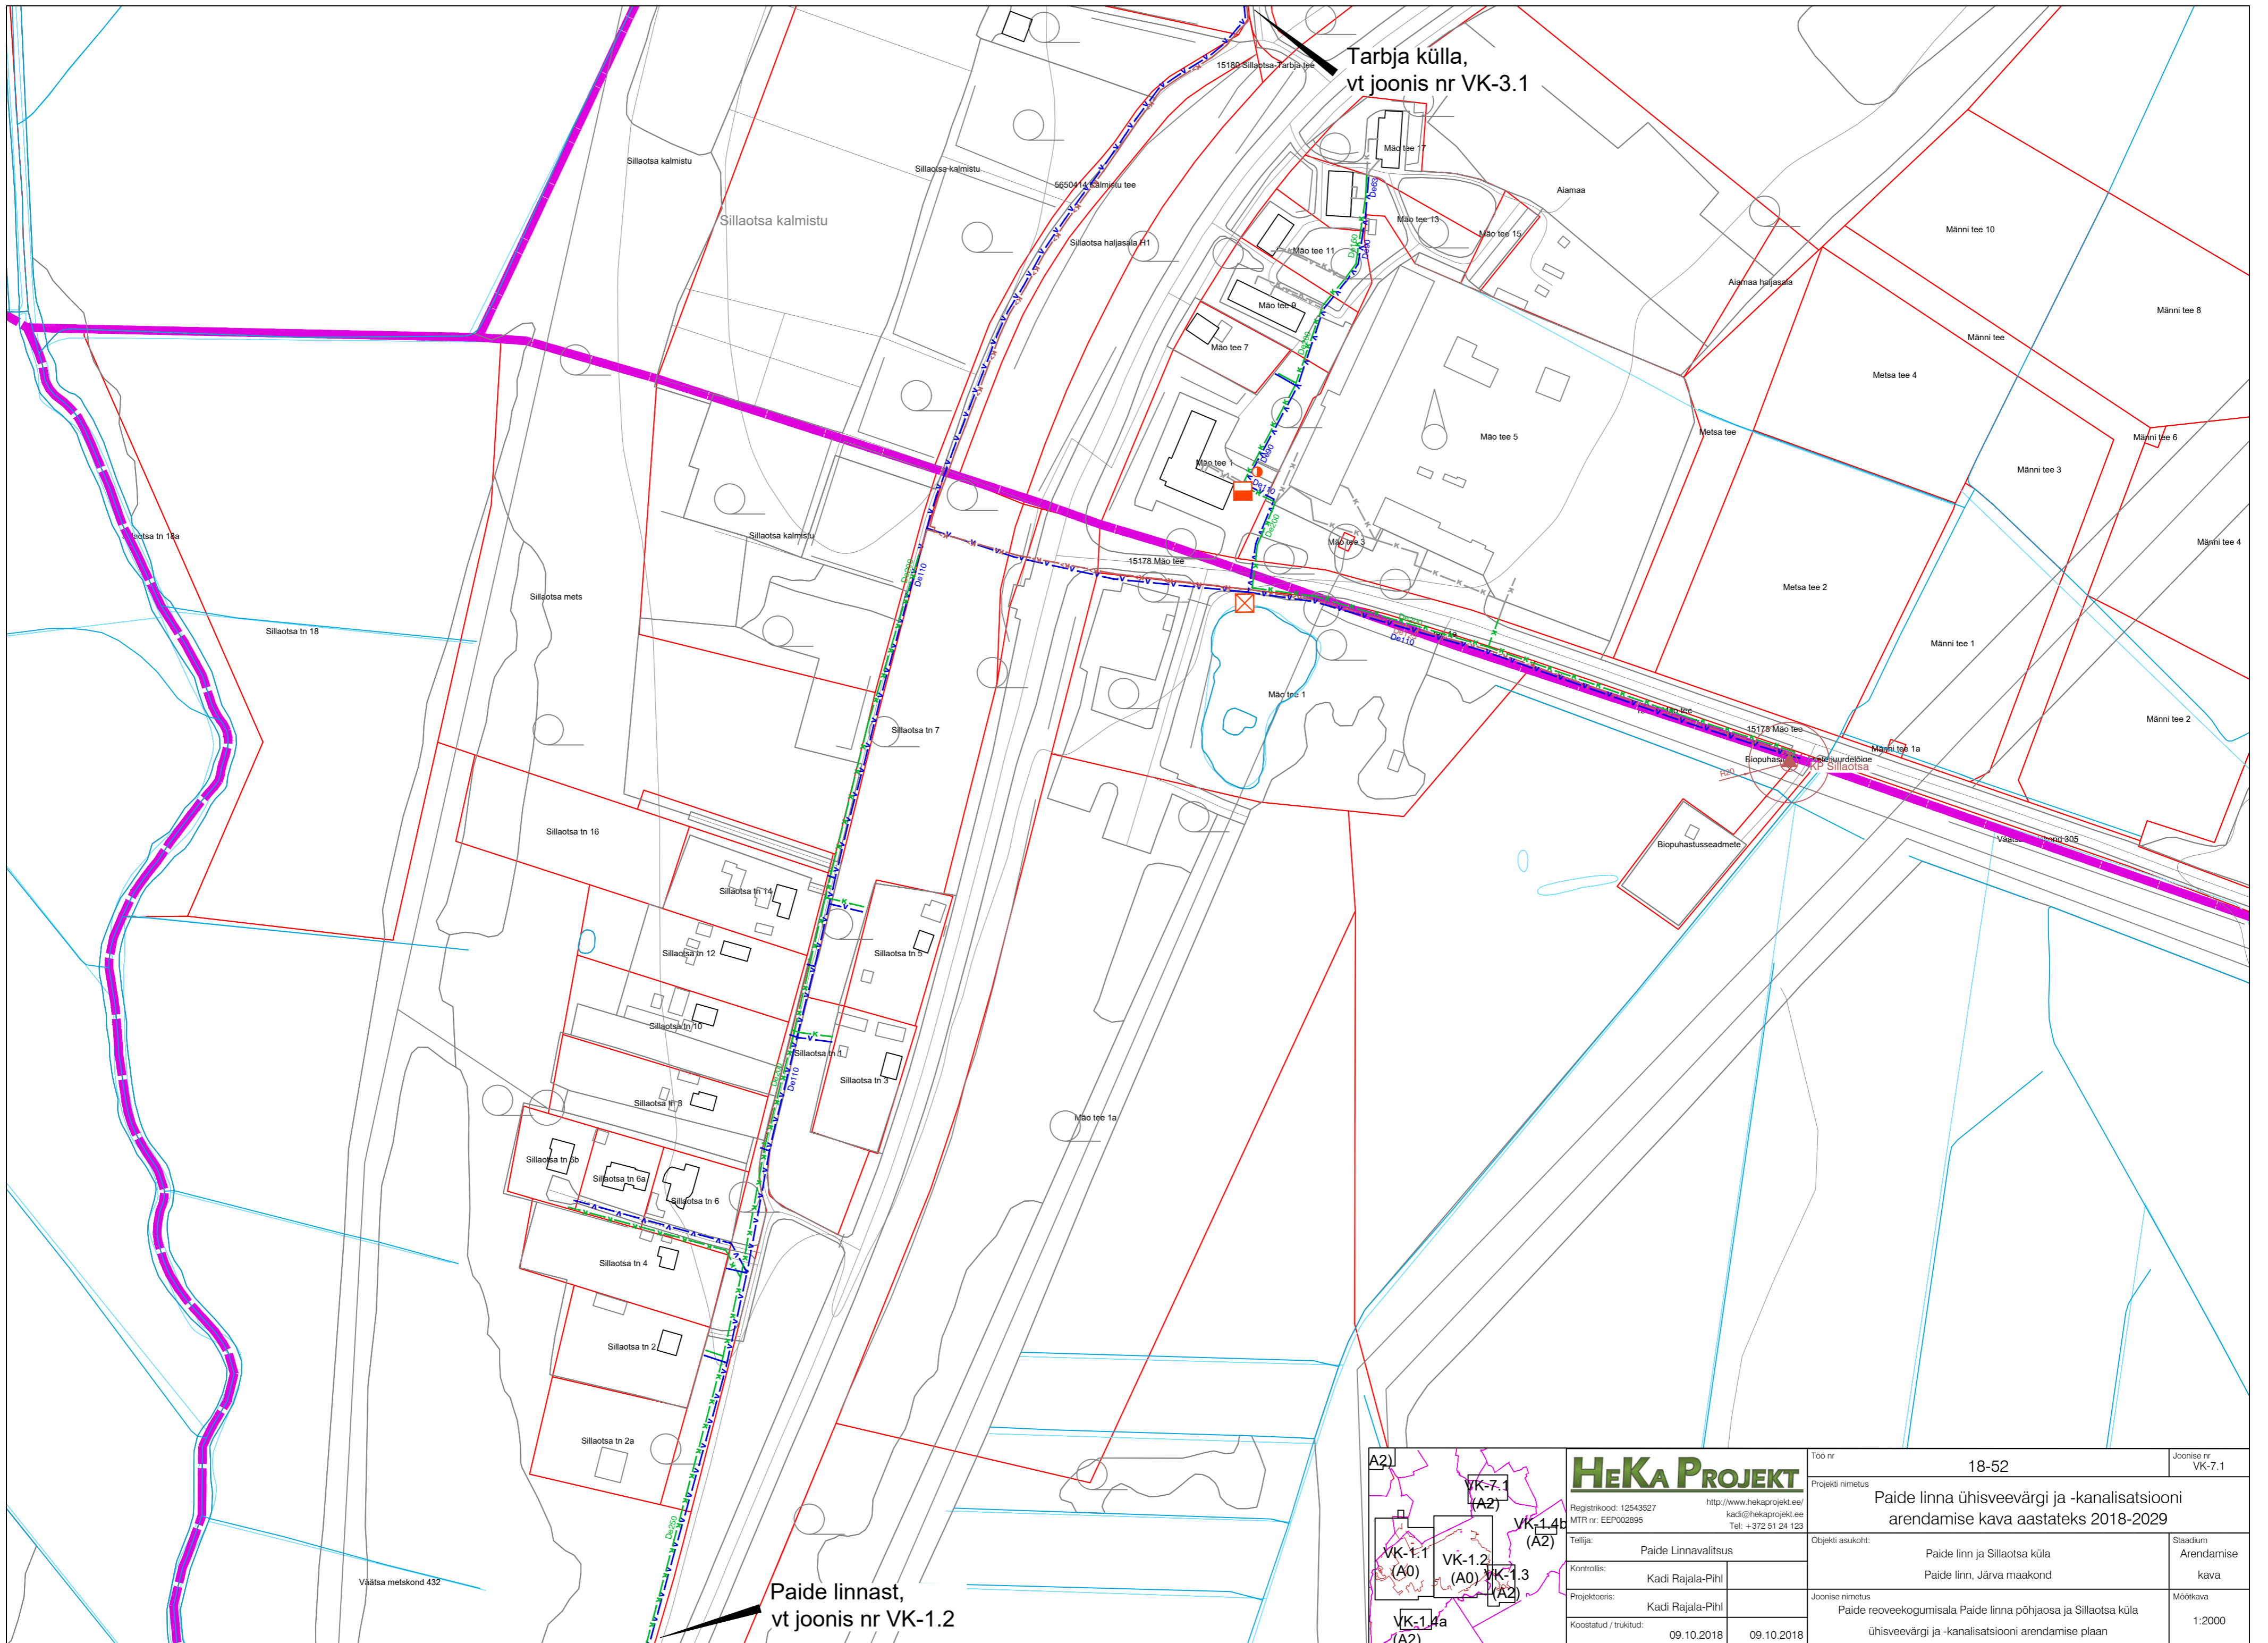

**HEKA PROJEKT**  
 Registrikood: 12543527 http://www.hekaprojekt.ee/  
 MTR nr: EEP002895 kadi@hekaprojekt.ee  
 Tel: +372 51 24 123

Tellijä: Paide Linnavalitsus  
 Kontrollis: Kadi Rajala-Pihl  
 Projekteeris: Kadi Rajala-Pihl  
 Koostatud / trükitud: 09.10.2018 09.10.2018

Too nr	18-52	Joonise nr	VK-7.1
Projekti nimetus	Paide linna ühisveevärgi ja -kanalisatsiooni arendamise kava aastateks 2018-2029		
Objekti asukoht:	Paide linn ja Sillaotsa küla	Staadium	Arendamise kava
Joonise nimetus	Paide linn, Järva maakond	Möötkava	1:2000
Paide reoveekogumisala Paide linna põhjaosa ja Sillaotsa küla ühisveevärgi ja -kanalisatsiooni arendamise plaan			