


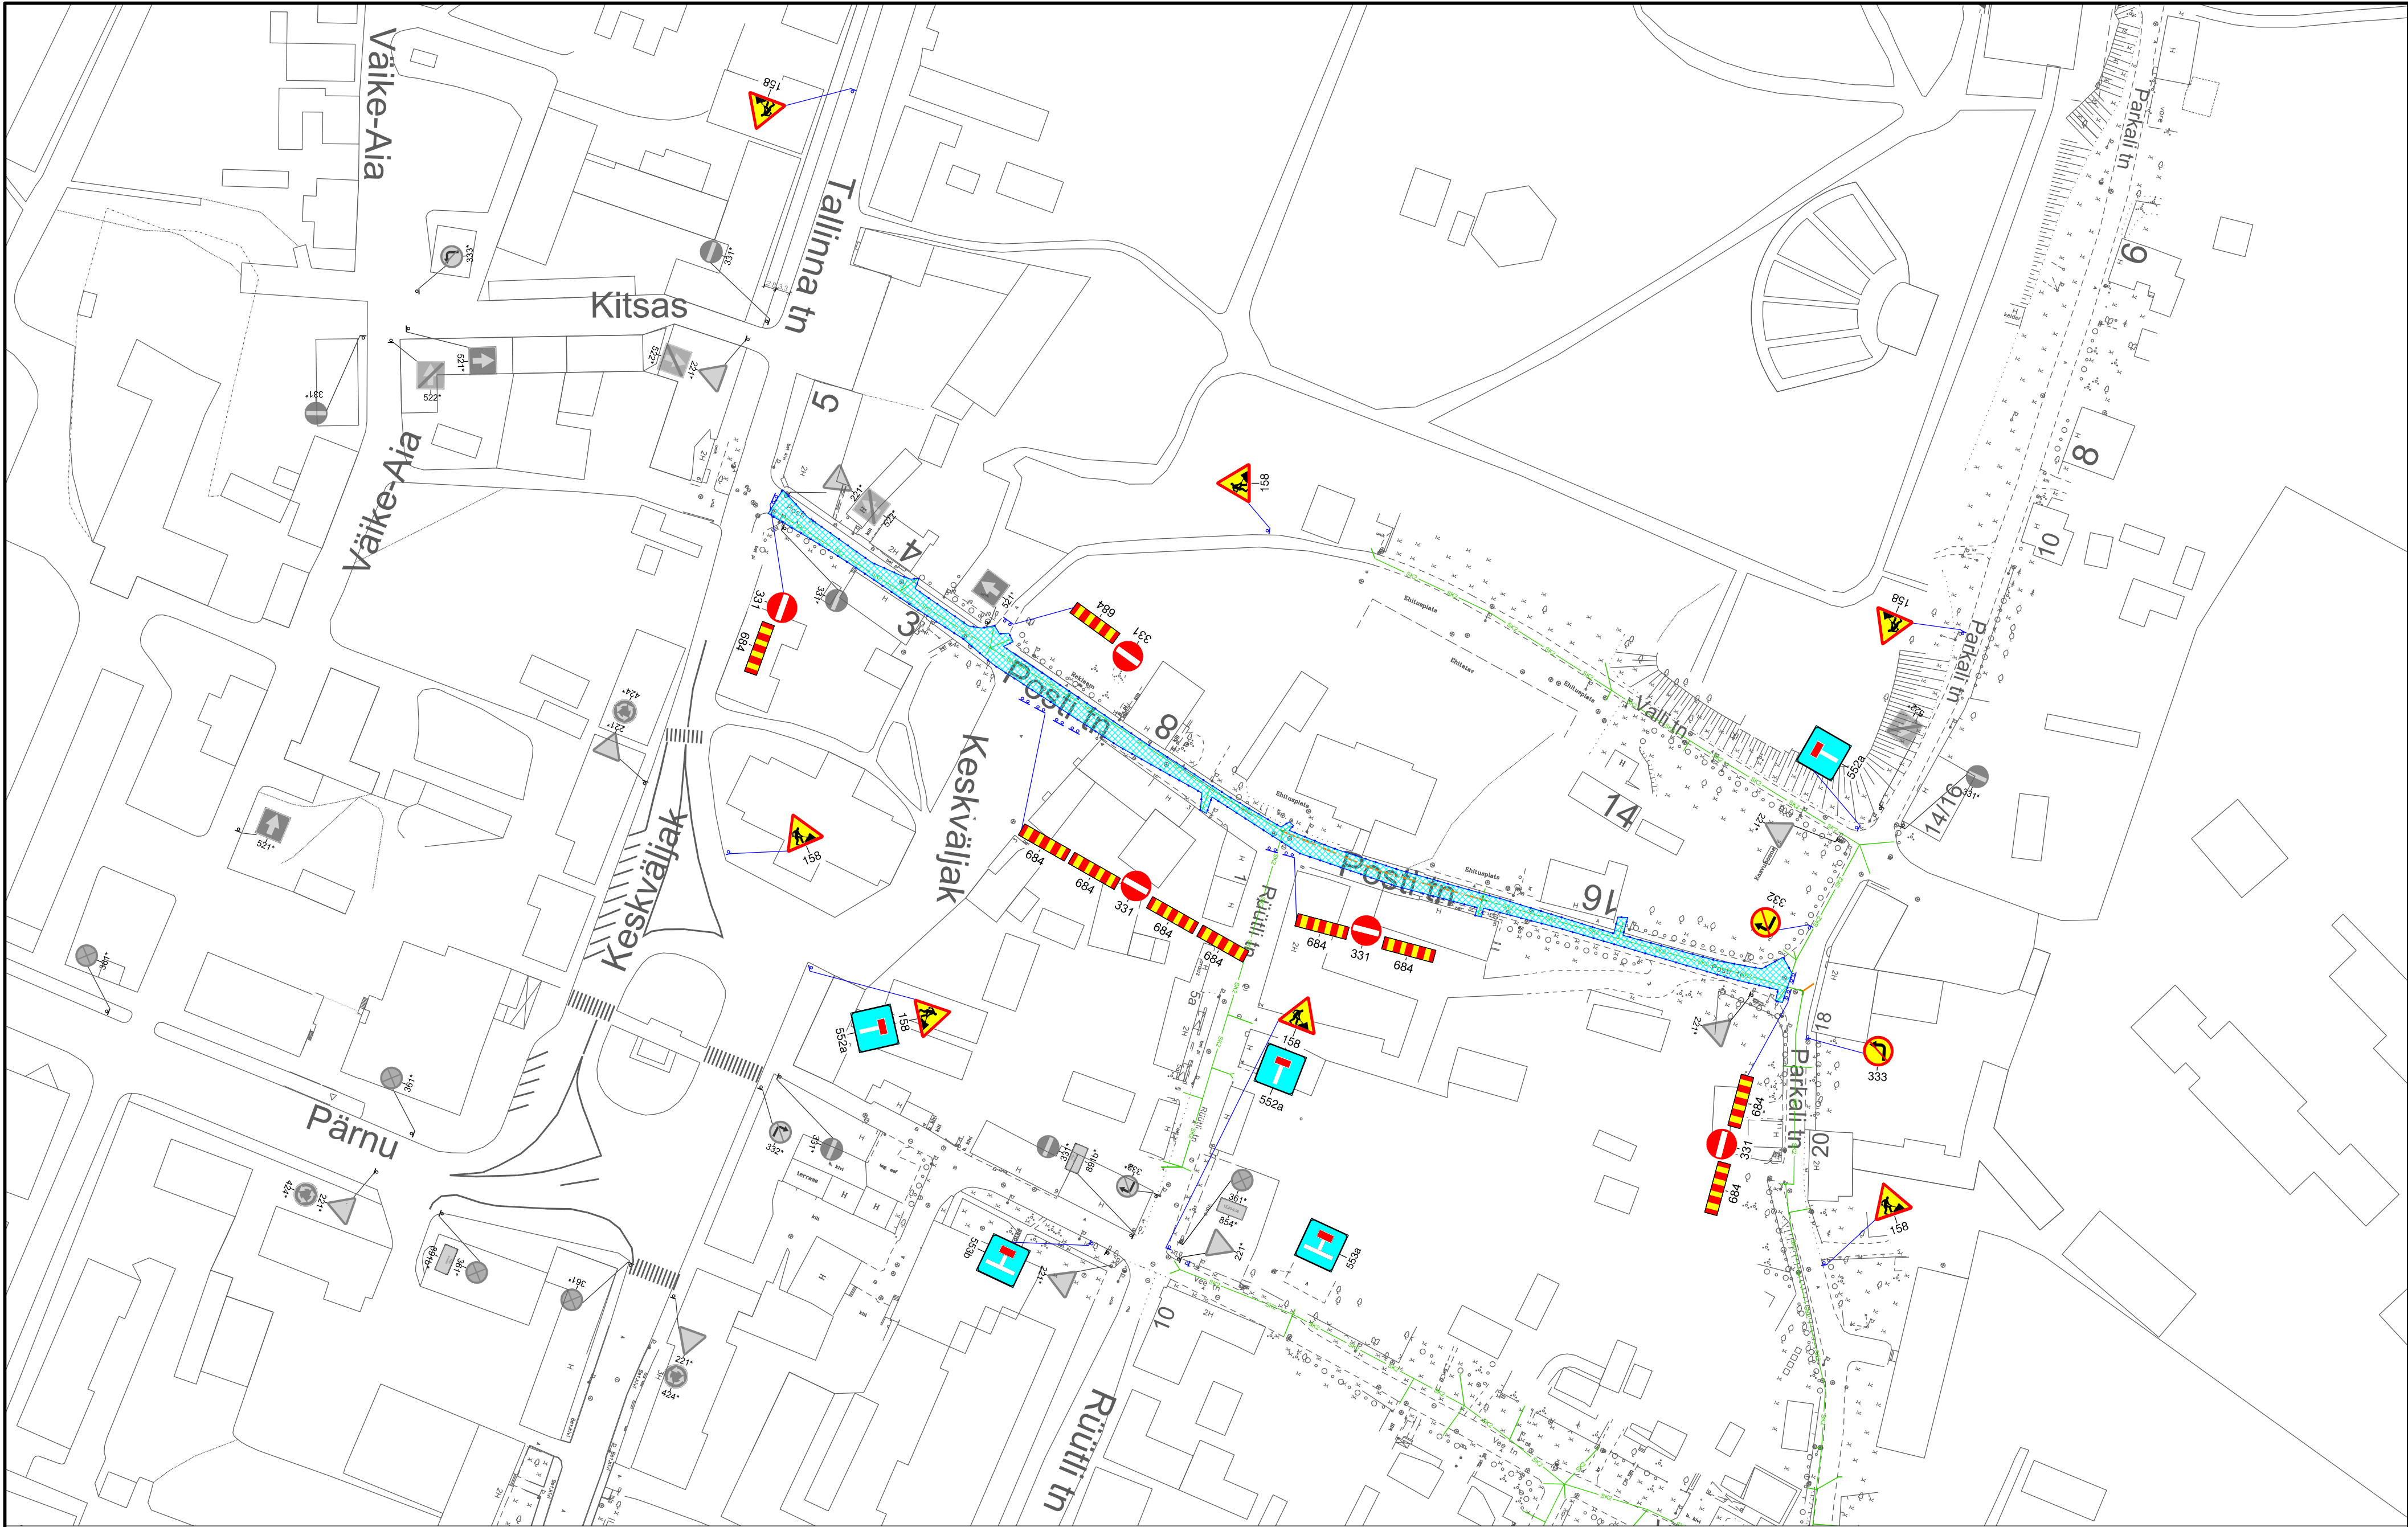

MÄRKUSED: Elanikule tagada ligipääs kinnistule.

- TINGMÄRGID:
-  Piirdeaed
 -  Töötsoon
 -  Proj. ajutine liiklusmärk
 -  Proj. ajutine liiklusmärgi post

**Warren Safety**
Ranna tee 17, Tabasalu 76901
tel: 603 2401
E-mail: info@warrensafety.com

Kontrollis:	S.Vahter
Koostas:	K.Rütman
Tellija:	AS Viimsi Keevitus Haabneeme, Viimsi vald Marek Noormets, tel:53 015163.

Skeemi nr:	2107-44.2	Kuupäev	30.07.2021
Projekt:	Posti tn sulgemine	Leht	1
Asukoht:	Paide, Järvamaa, Posti tn	Mõõtkava	1:1000
Joonis:	Liikluskeem		