


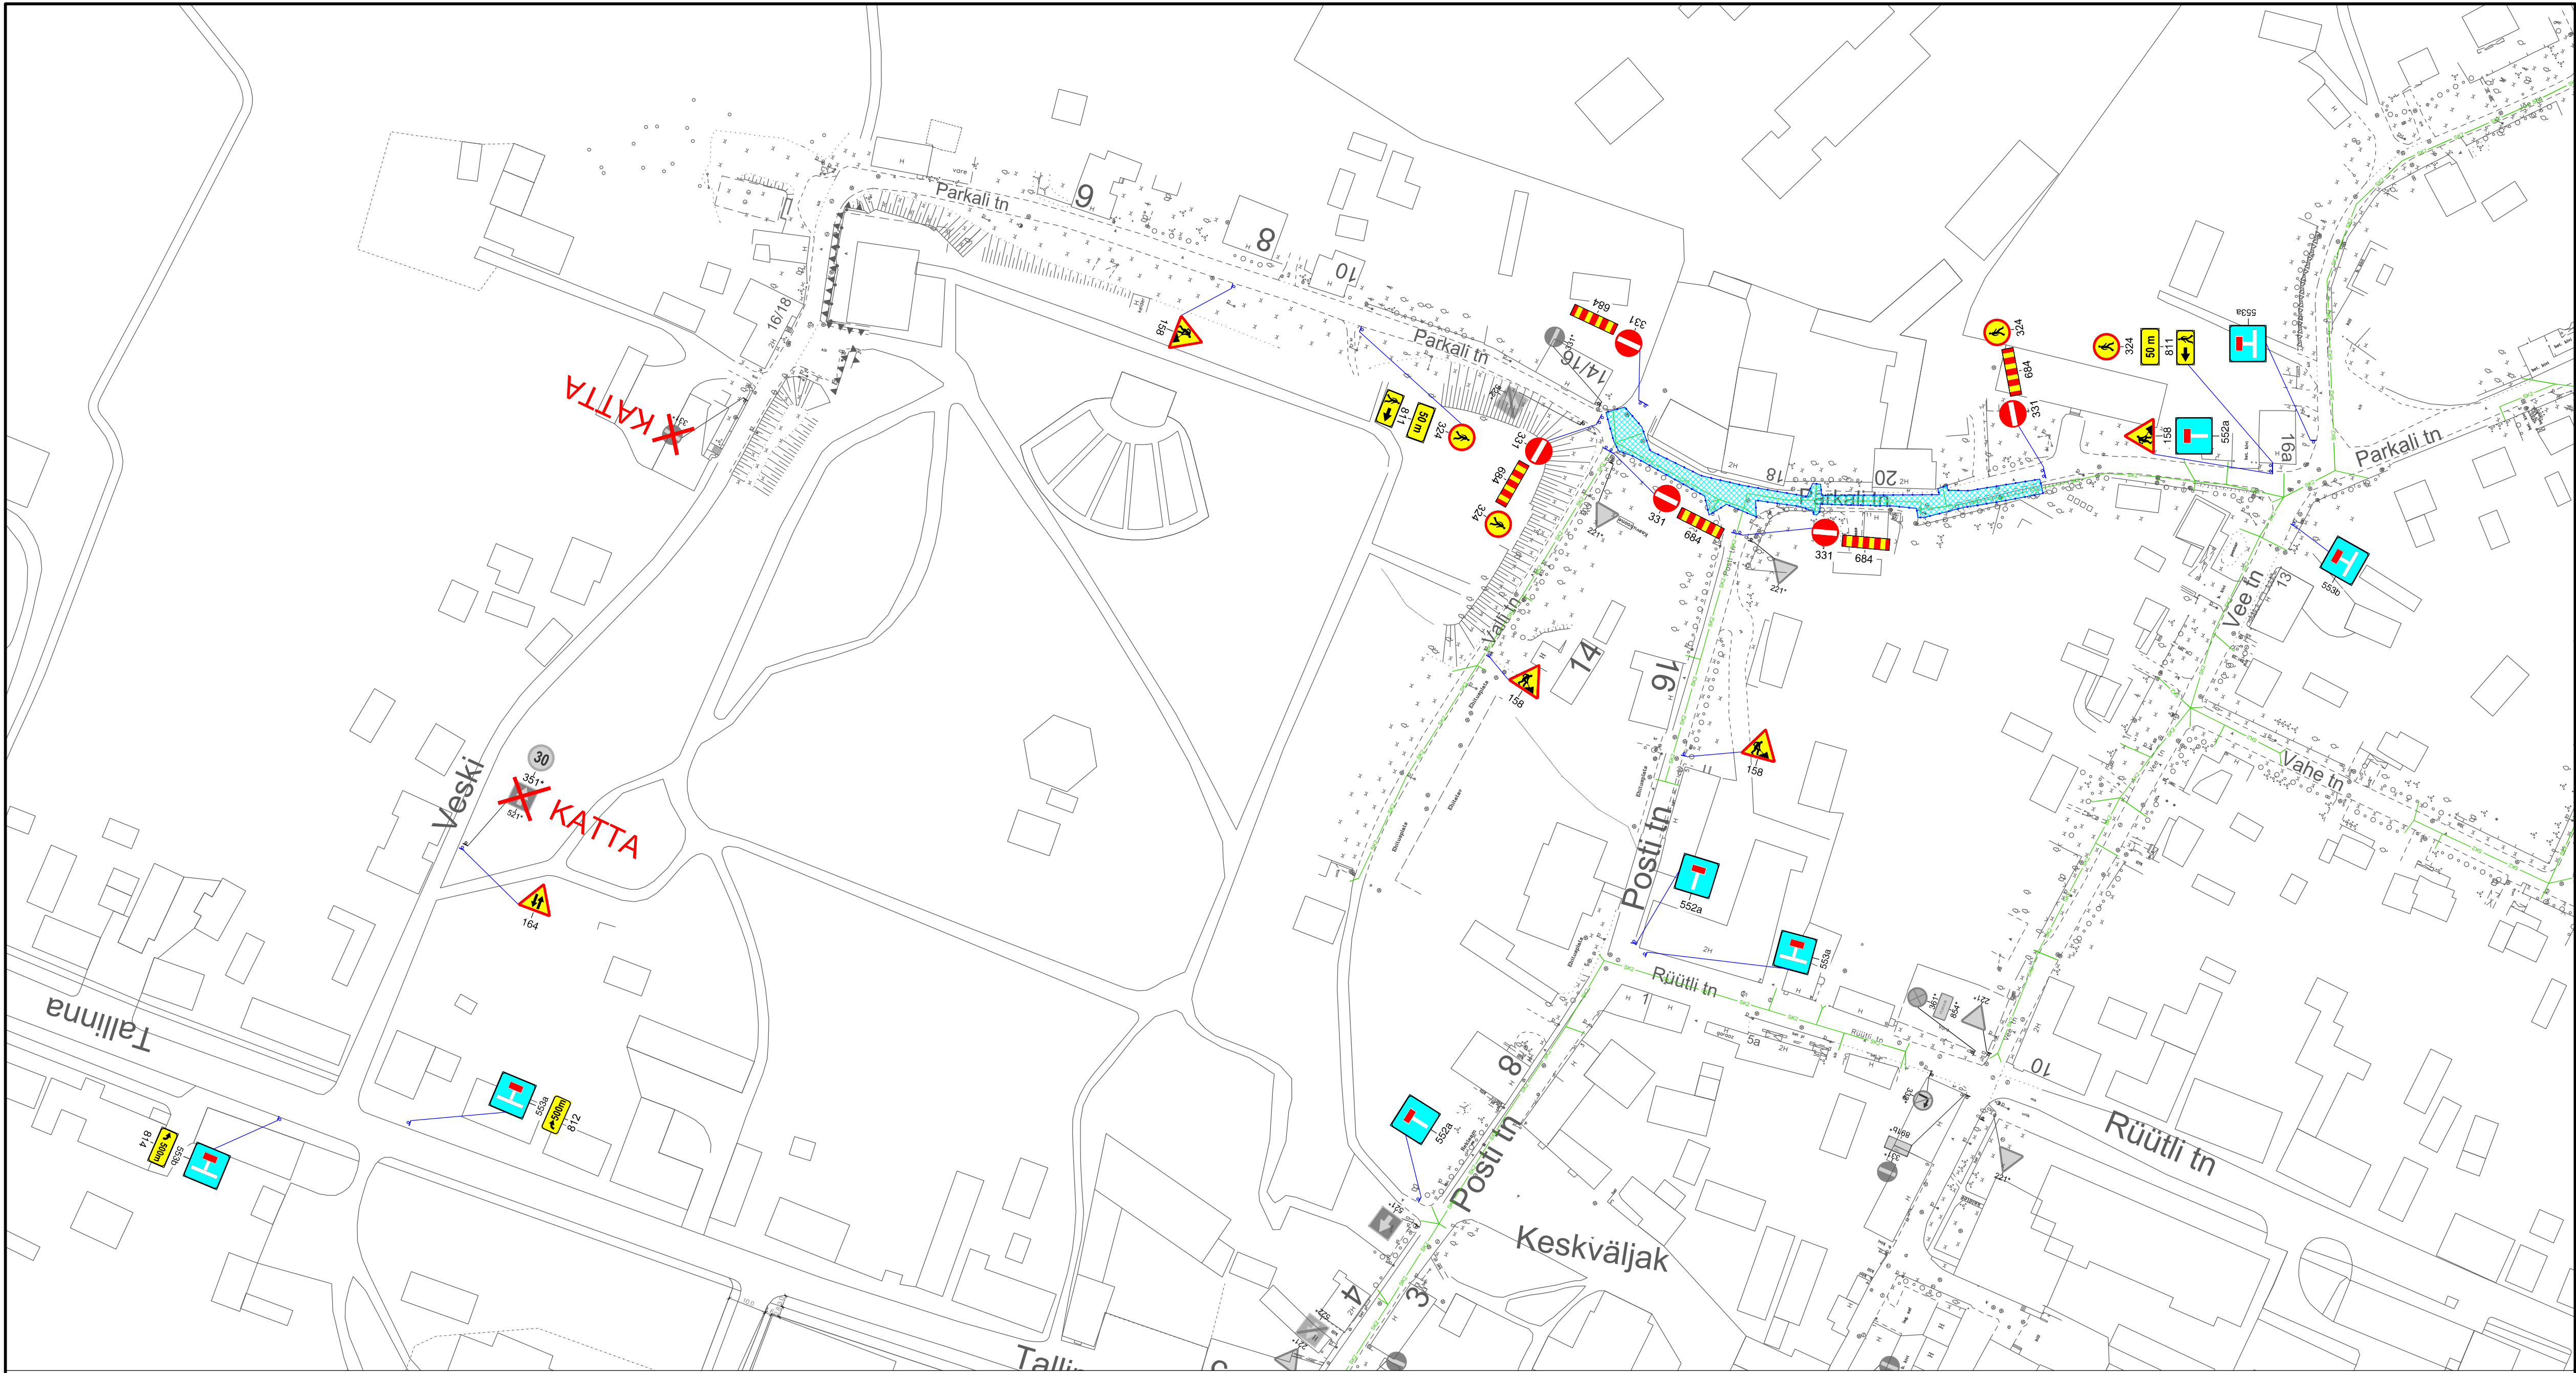

- TINGMÄRGID:
- Päärdead
 - Töötsoon
 - Proj. ajutine liikluskmärk
 - Proj. ajutine liikluskmärgi post

MÄRKUSED: Elanikele tagada ligipääs kinnistule.

 Warren Safety Ranna tee 17, Tabasalu 76901 tel: 603 2401 E-mail: info@warrensafety.com		Skeemi nr:	2107-44.3	Kuupäev 30.07.2021	
Kontrollis:	S.Vahter	Projekt:	Parkali tn sulgemine	Leht	1
Koostas:	K.Rütmann	Asukoht:	Paide, Järvamaa, Parkali tn 18 - 22	Möötkava	1:1000
Tellijä:	AS Viimsi Keevitus Haabneeme, Viimsi vald Marek Noormets, tel:53 015163.	Joonis:	Liikluskeem		