
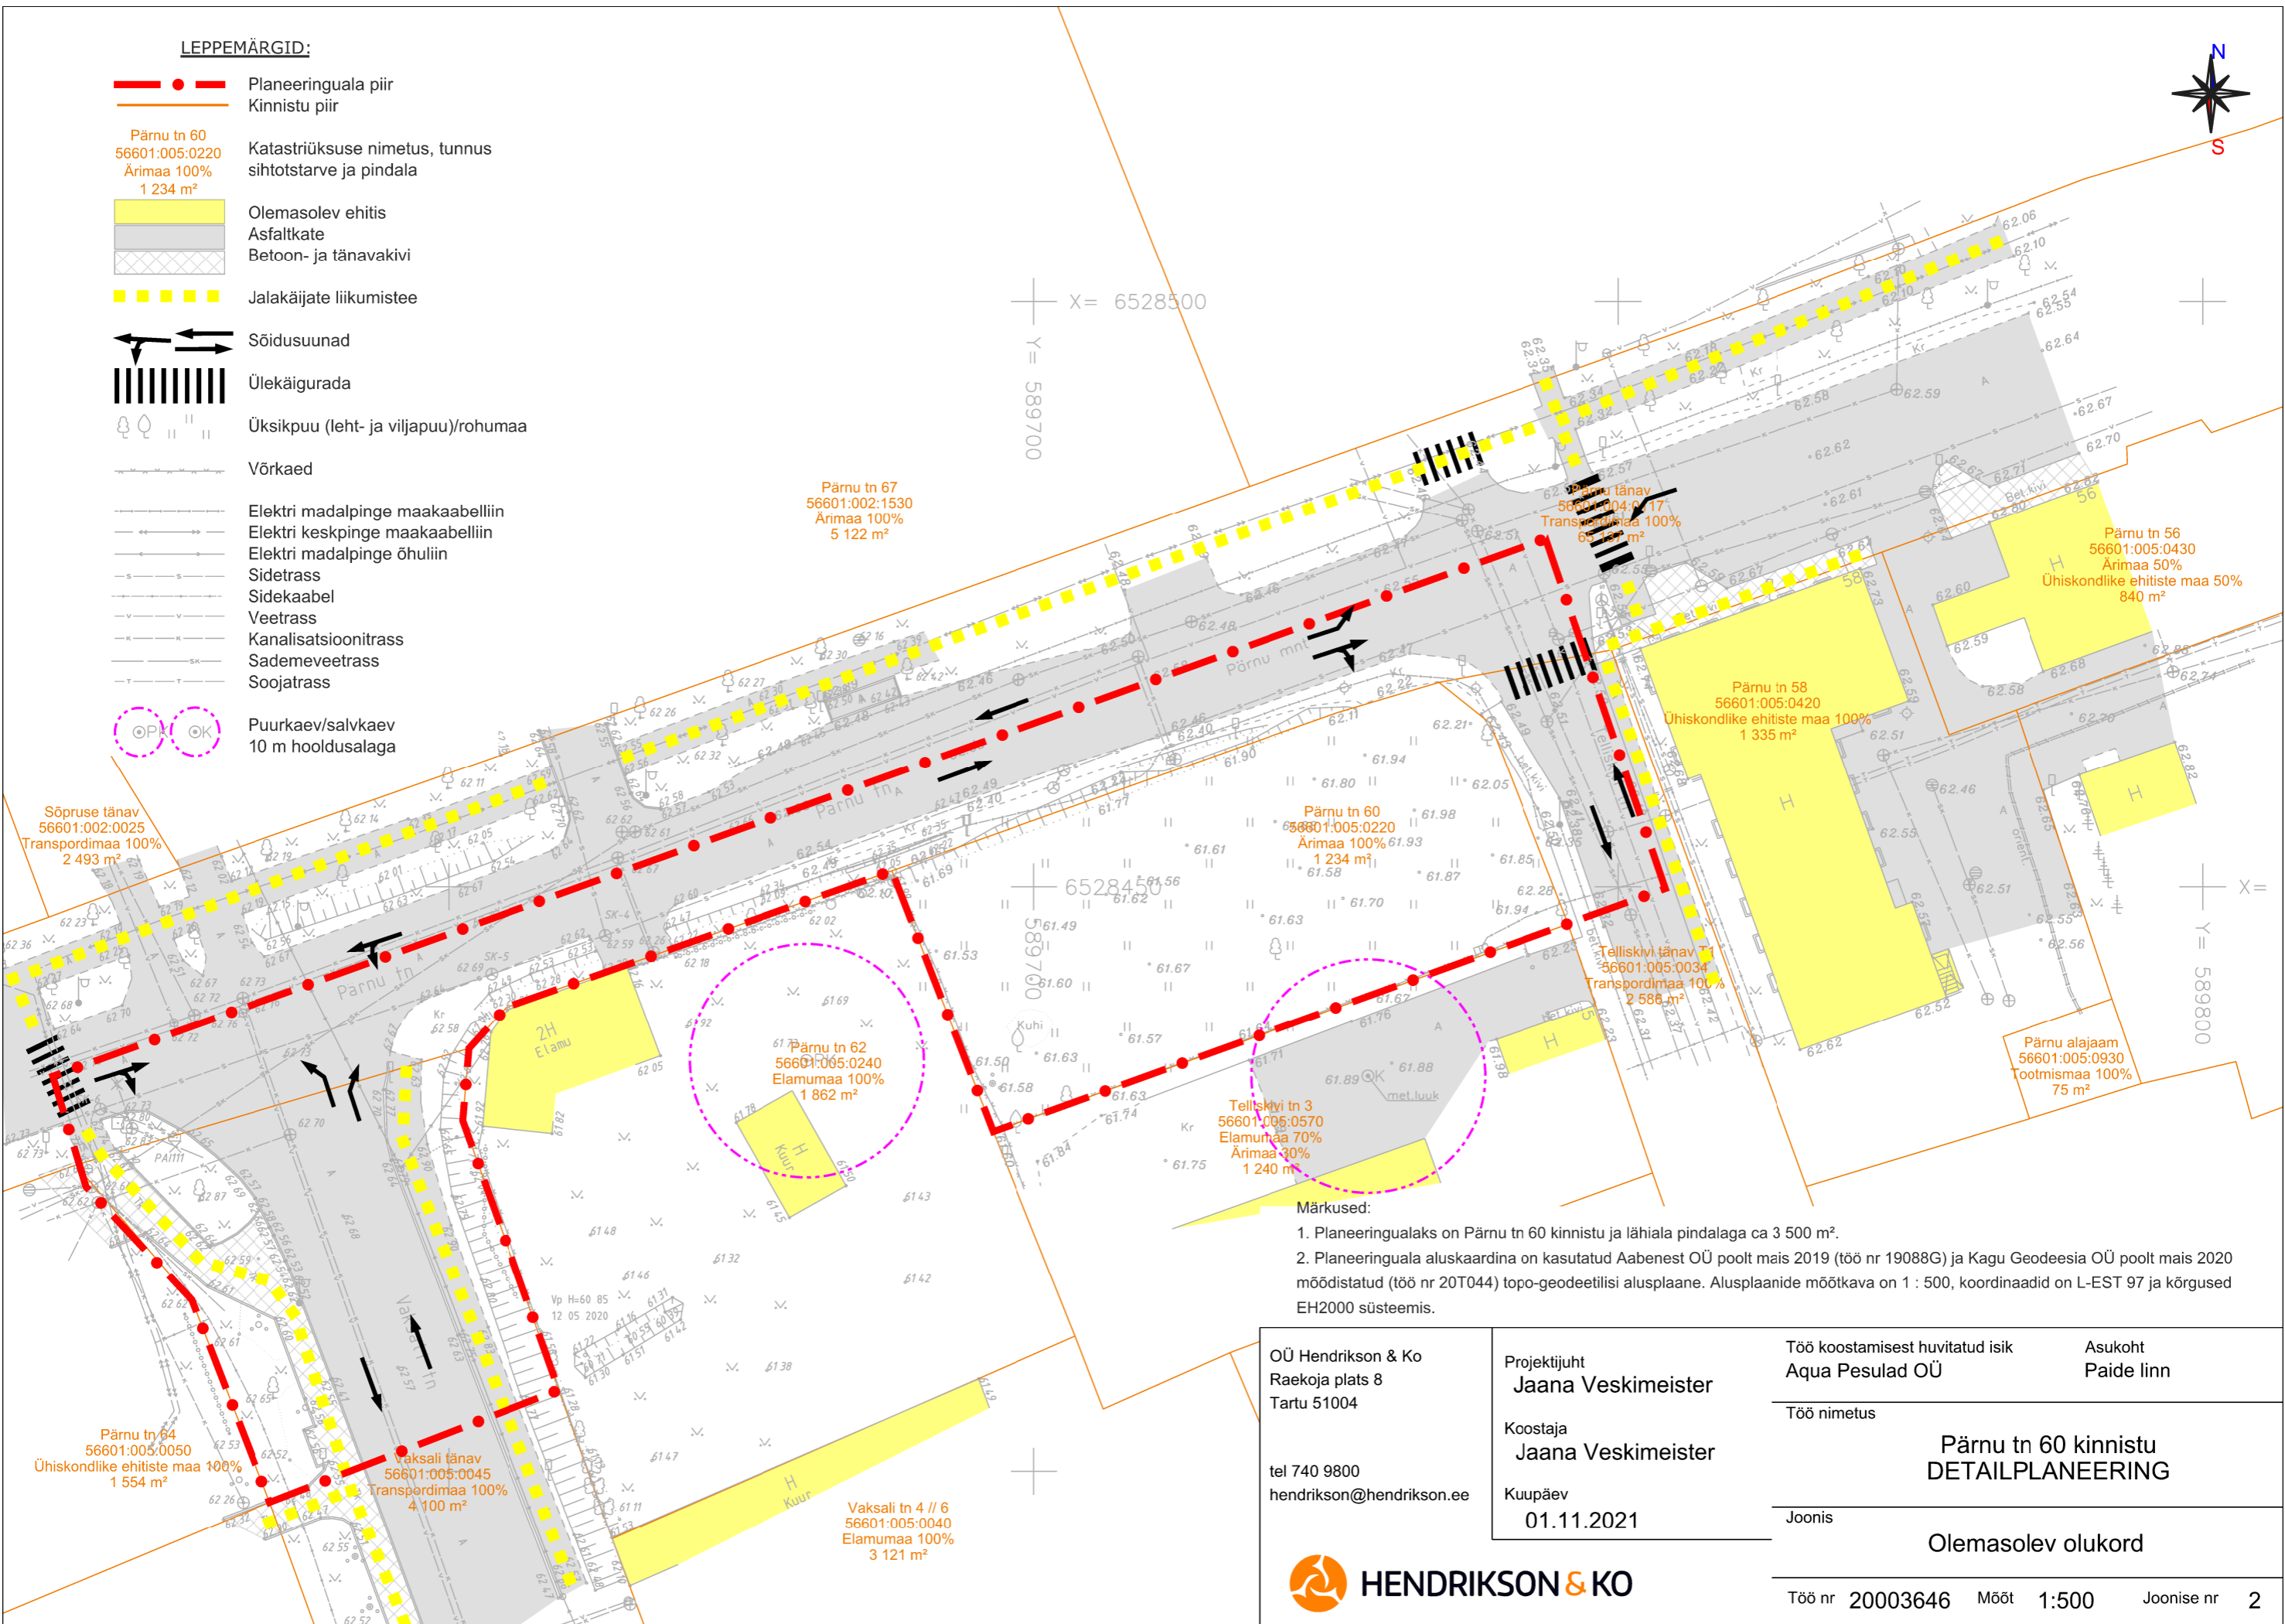


LEPPEMÄRGID:

- Planeeringuala piir
- Kinnistu piir
- Pärnu tn 60  
56601:005:0220  
Arimaa 100%  
1 234 m<sup>2</sup> Katastriüksuse nimetus, tunnus  
sihtotstarve ja pindala
- Olemasolev ehitis
- Asfaltkate
- Betoon- ja tänavakivi
- Jalakäijate liikumistee
- Sõidusuunad
- Ülekäigurada
- Üksikpuu (leht- ja viljapuu)/rohuma
- Vörkaed
- Elektri madalpinge maakaabelliin
- Elektri keskpinge maakaabelliin
- Elektri madalpinge õhuliin
- Sidetrass
- Sidekaabel
- Vetrass
- Kanalisatsioonitrass
- Sademeveetrass
- Soojatrass
- OK Puurkaev/salvkaev
- 10 m hooldusalaga

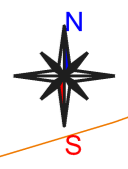

Pärnu tn 67  
56601:002:1530  
Arimaa 100%  
5 122 m<sup>2</sup>

Sõpruse tänav  
56601:002:0025  
Transpordimaa 100%  
2 493 m<sup>2</sup>

Pärnu tn 60  
56601:005:0220  
Arimaa 100%  
1 234 m<sup>2</sup>

Pärnu tänav  
56601:004:0117  
Transpordimaa 100%  
63 187 m<sup>2</sup>

Pärnu tn 56  
56601:005:0430  
Arimaa 50%  
Ühiskondlike ehitiste maa 50%  
840 m<sup>2</sup>

Pärnu tn 58  
56601:005:0420  
Ühiskondlike ehitiste maa 100%  
1 335 m<sup>2</sup>

Pärnu tn 62  
56601:005:0240  
Elamumaa 100%  
1 862 m<sup>2</sup>

Telliskivi tn 3  
56601:005:0570  
Elamumaa 70%  
Arimaa 30%  
1 240 m<sup>2</sup>

Pärnu alajaam  
56601:005:0930  
Tootismaa 100%  
75 m<sup>2</sup>

Pärnu tn 64  
56601:005:0050  
Ühiskondlike ehitiste maa 100%  
1 554 m<sup>2</sup>

Vaksali tänav  
56601:005:0045  
Transpordimaa 100%  
4 100 m<sup>2</sup>

Vaksali tn 4 // 6  
56601:005:0040  
Elamumaa 100%  
3 121 m<sup>2</sup>

- Märkused:
1. Planeeringualaks on Pärnu tn 60 kinnistu ja lähiala pindalaga ca 3 500 m<sup>2</sup>.
  2. Planeeringuala aluskaardina on kasutatud Aabenest OÜ poolt mais 2019 (töö nr 19088G) ja Kagu Geodeesia OÜ poolt mais 2020 mõõdistatud (töö nr 20T044) topo-geodeetilisi alusplaanide. Alusplaanide mõõtkava on 1 : 500, koordinaadid on L-EST 97 ja kõrgused EH2000 süsteemis.

OÜ Hendrikson & Ko Raekoja plats 8 Tartu 51004  tel 740 9800 hendrikson@hendrikson.ee	Projektijuht <b>Jaana Veskimester</b>  Koostaja <b>Jaana Veskimester</b>  Kuupäev 01.11.2021	Töö koostamisest huvitatud isik Aqua Pesulad OÜ  Töö nimetus <b>Pärnu tn 60 kinnistu                  DETAILPLANEERING</b>  Joonis Olemasolev olukord	Asukoht Paide linn
		Töö nr 20003646	Mõõt 1:500
		Joonise nr	2

