


TUGIPLAAN

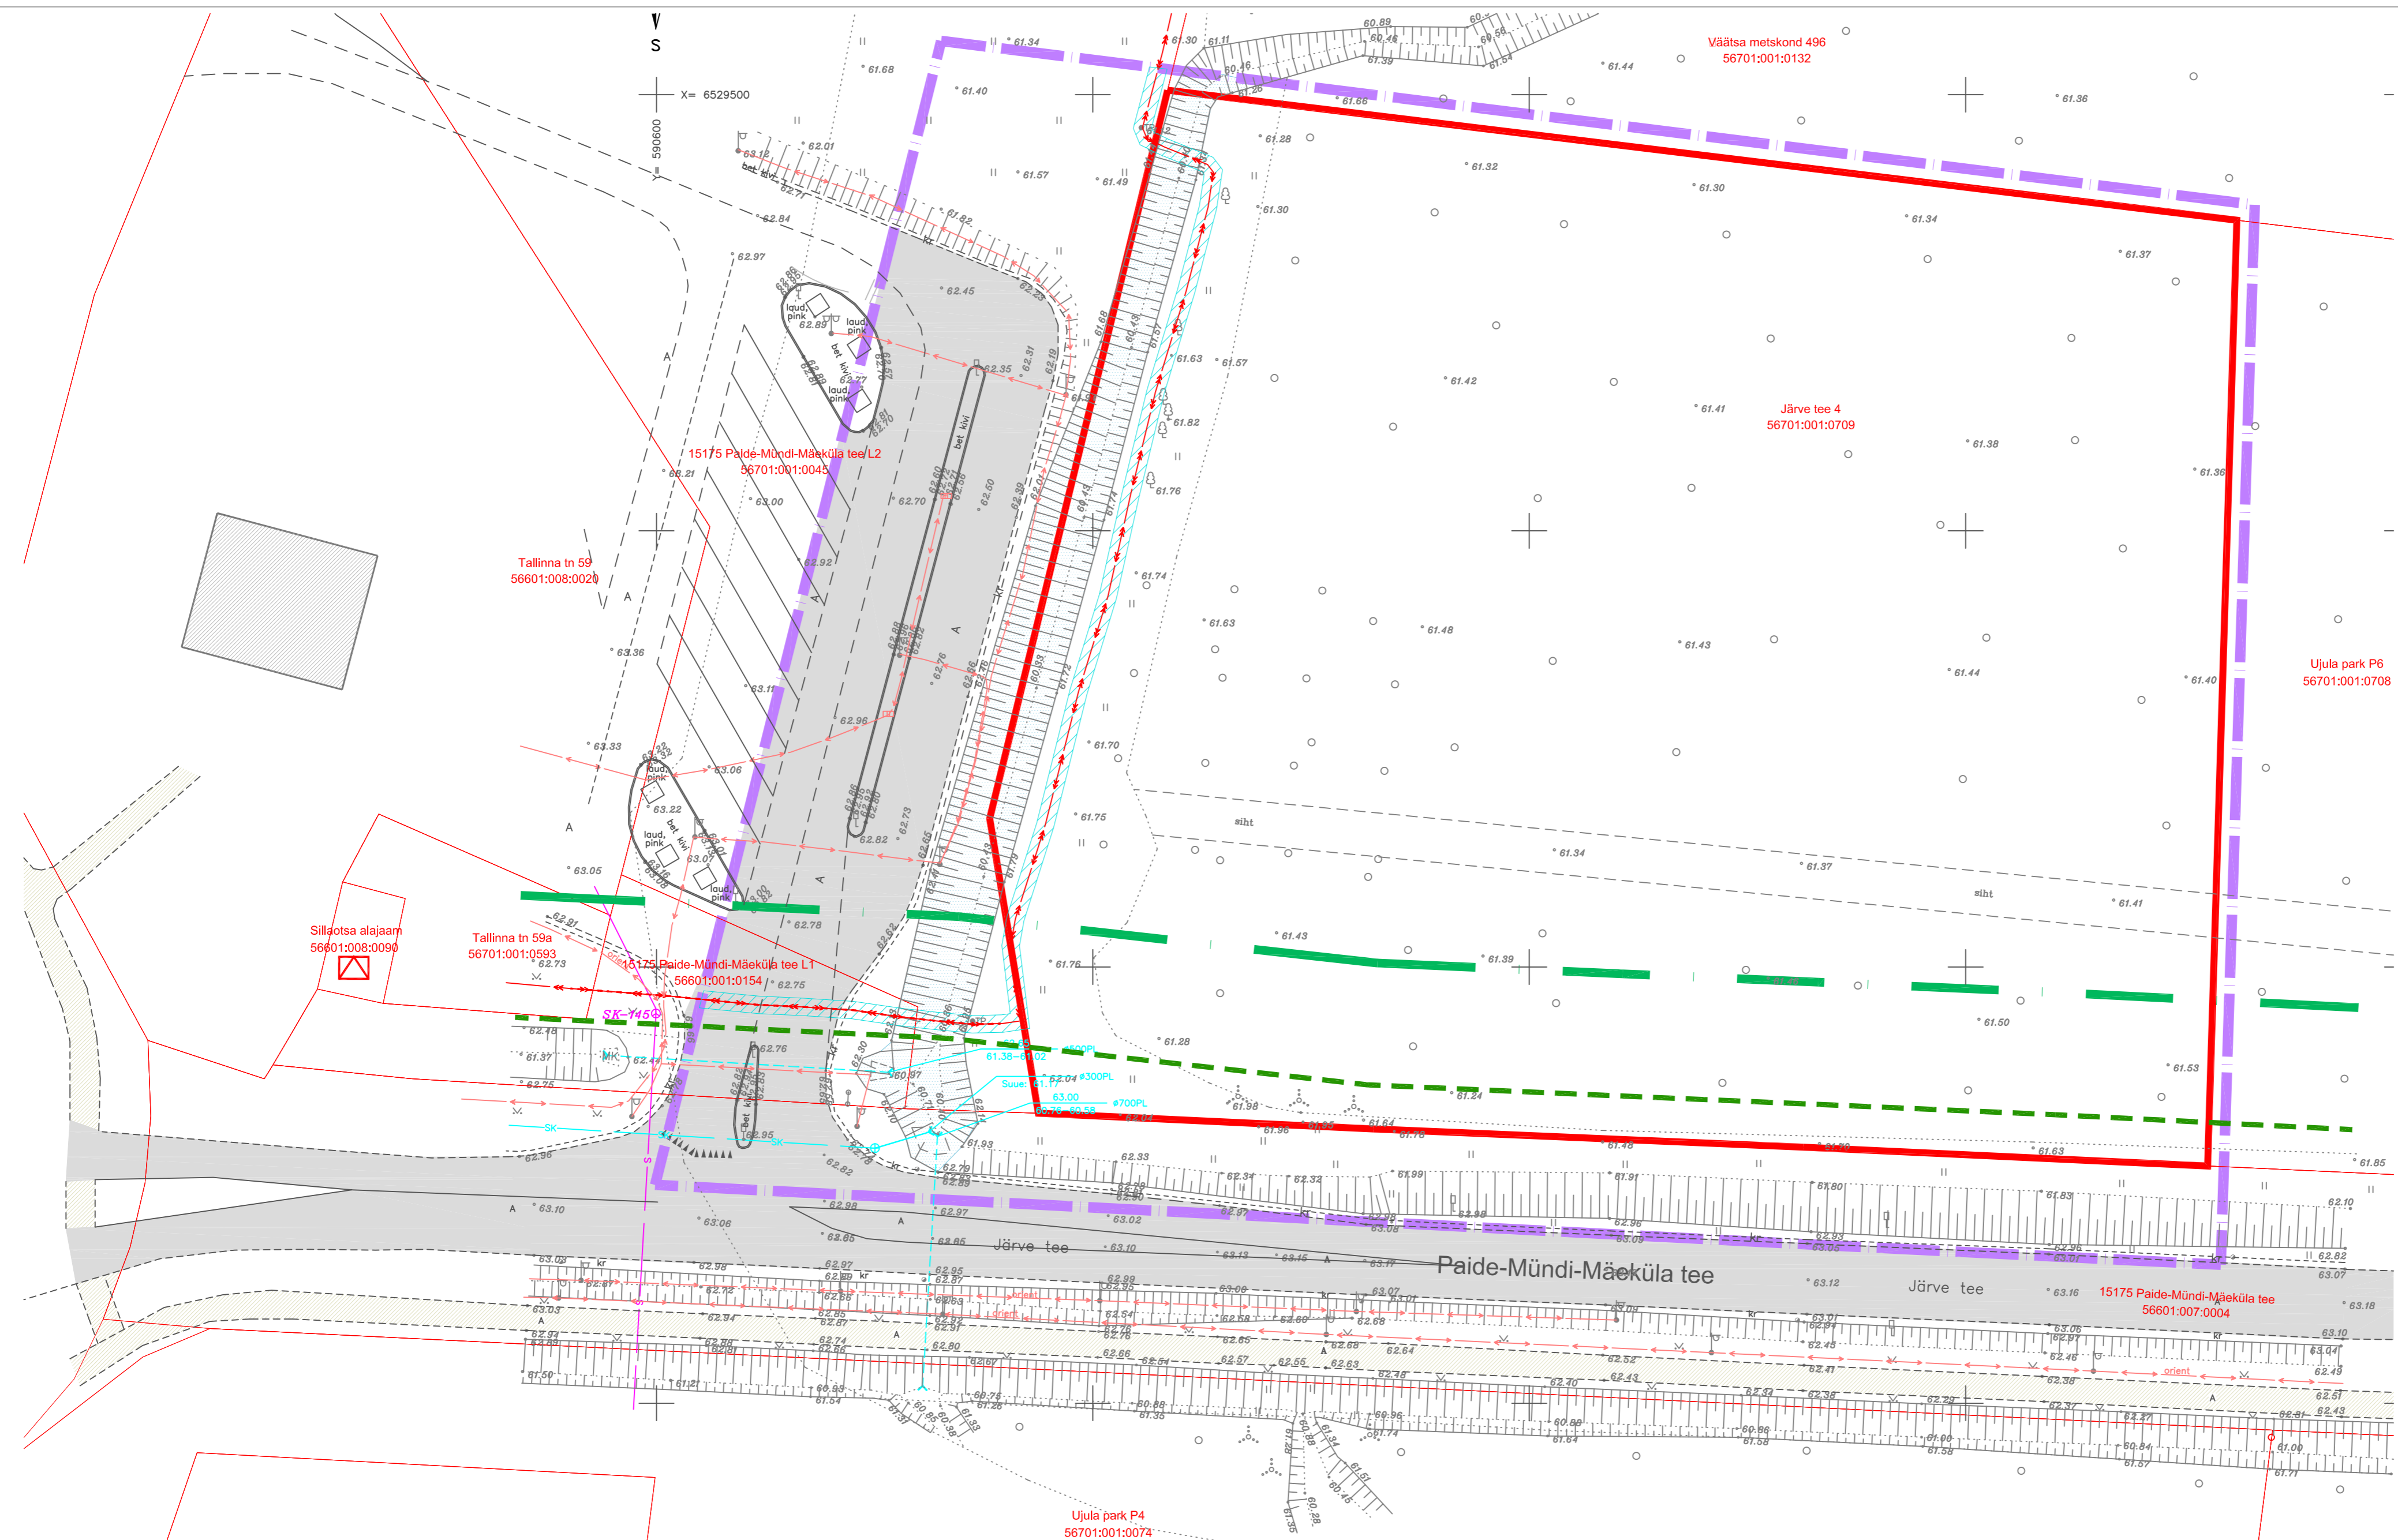

- LEPPEMÄRGID:
- PLAN. ALA PIIR
 - OLEMASOLEV PIIR
 - OLEMASOLEV TÄNAV
 - OLEMASOLEV KERGLIKLUSTEE
 - OLEMASOLEV HOONE
 - OLEMASOLEV KRAAV
 - SEADUSJÄRGNE TEEKAITSEVÕONDI PIIR
 - SÕIDUTE KÜLGÄHTAVUSE ALA
 - OLEMASOLEV ALAJAAM
 - OLEMASOLEV SIDEKANAL
 - OLEMASOLEV KÕRGEPINGEKAABEL
 - OLEMASOLEV MADALPINGEKAABEL
 - OLEMASOLEV VEETORUSTIK
 - OLEMASOLEV KANALISTASIOONITORUSTIK
 - SEADUSJÄRGNE TEHNORAJATISTE KITSENDUSE ALA
 - PLANEERITAVA KRUNDI PIIR

MÄRKUSED:
 1. ALUSPLAANINA KASUTATUD KLOTID OÜ POOLT MÄRTSIS 2021 MÕODISTATUD GEODEETILIST ALUSPLAANI, TÖO NR 17-21-G
 2. JOONISTE JUURDE KUIULUS LAHUTAMATU OSANA SELETUSKIRI
 3. JOONISTE VÄLJÄTRÜKID ON VALGUS- JA NISKUSTUNDLIKUD

Töö nr.	100321	Planeeringu korraldaja: PAIDE LINNAVALITSUS		
PROJEKTUJUHT	I. HIMMIST	STAAD.	JOONIS	JOONISEID
PLANEERIJ	P. HEIN	PLAN.	3	5
Kuupäev	21.09.2021	Teede- ja Ilmuse projektieerimine EEP003326: ELK000027 Ehitise projektieerimine EP10207096-001 Elektripaigaldamise projektieerimine EL10207096-001 Müüsuulatusseadme tegevusküba E 2032005-P Klotid OÜ Reg koost 10207096 Rohu 5, Kuresaare linn 93819, Saaremaa vald 453 3723 / 508 4489 klotid@klotid.ee		
M 1:500		TUGIPLAAN		