
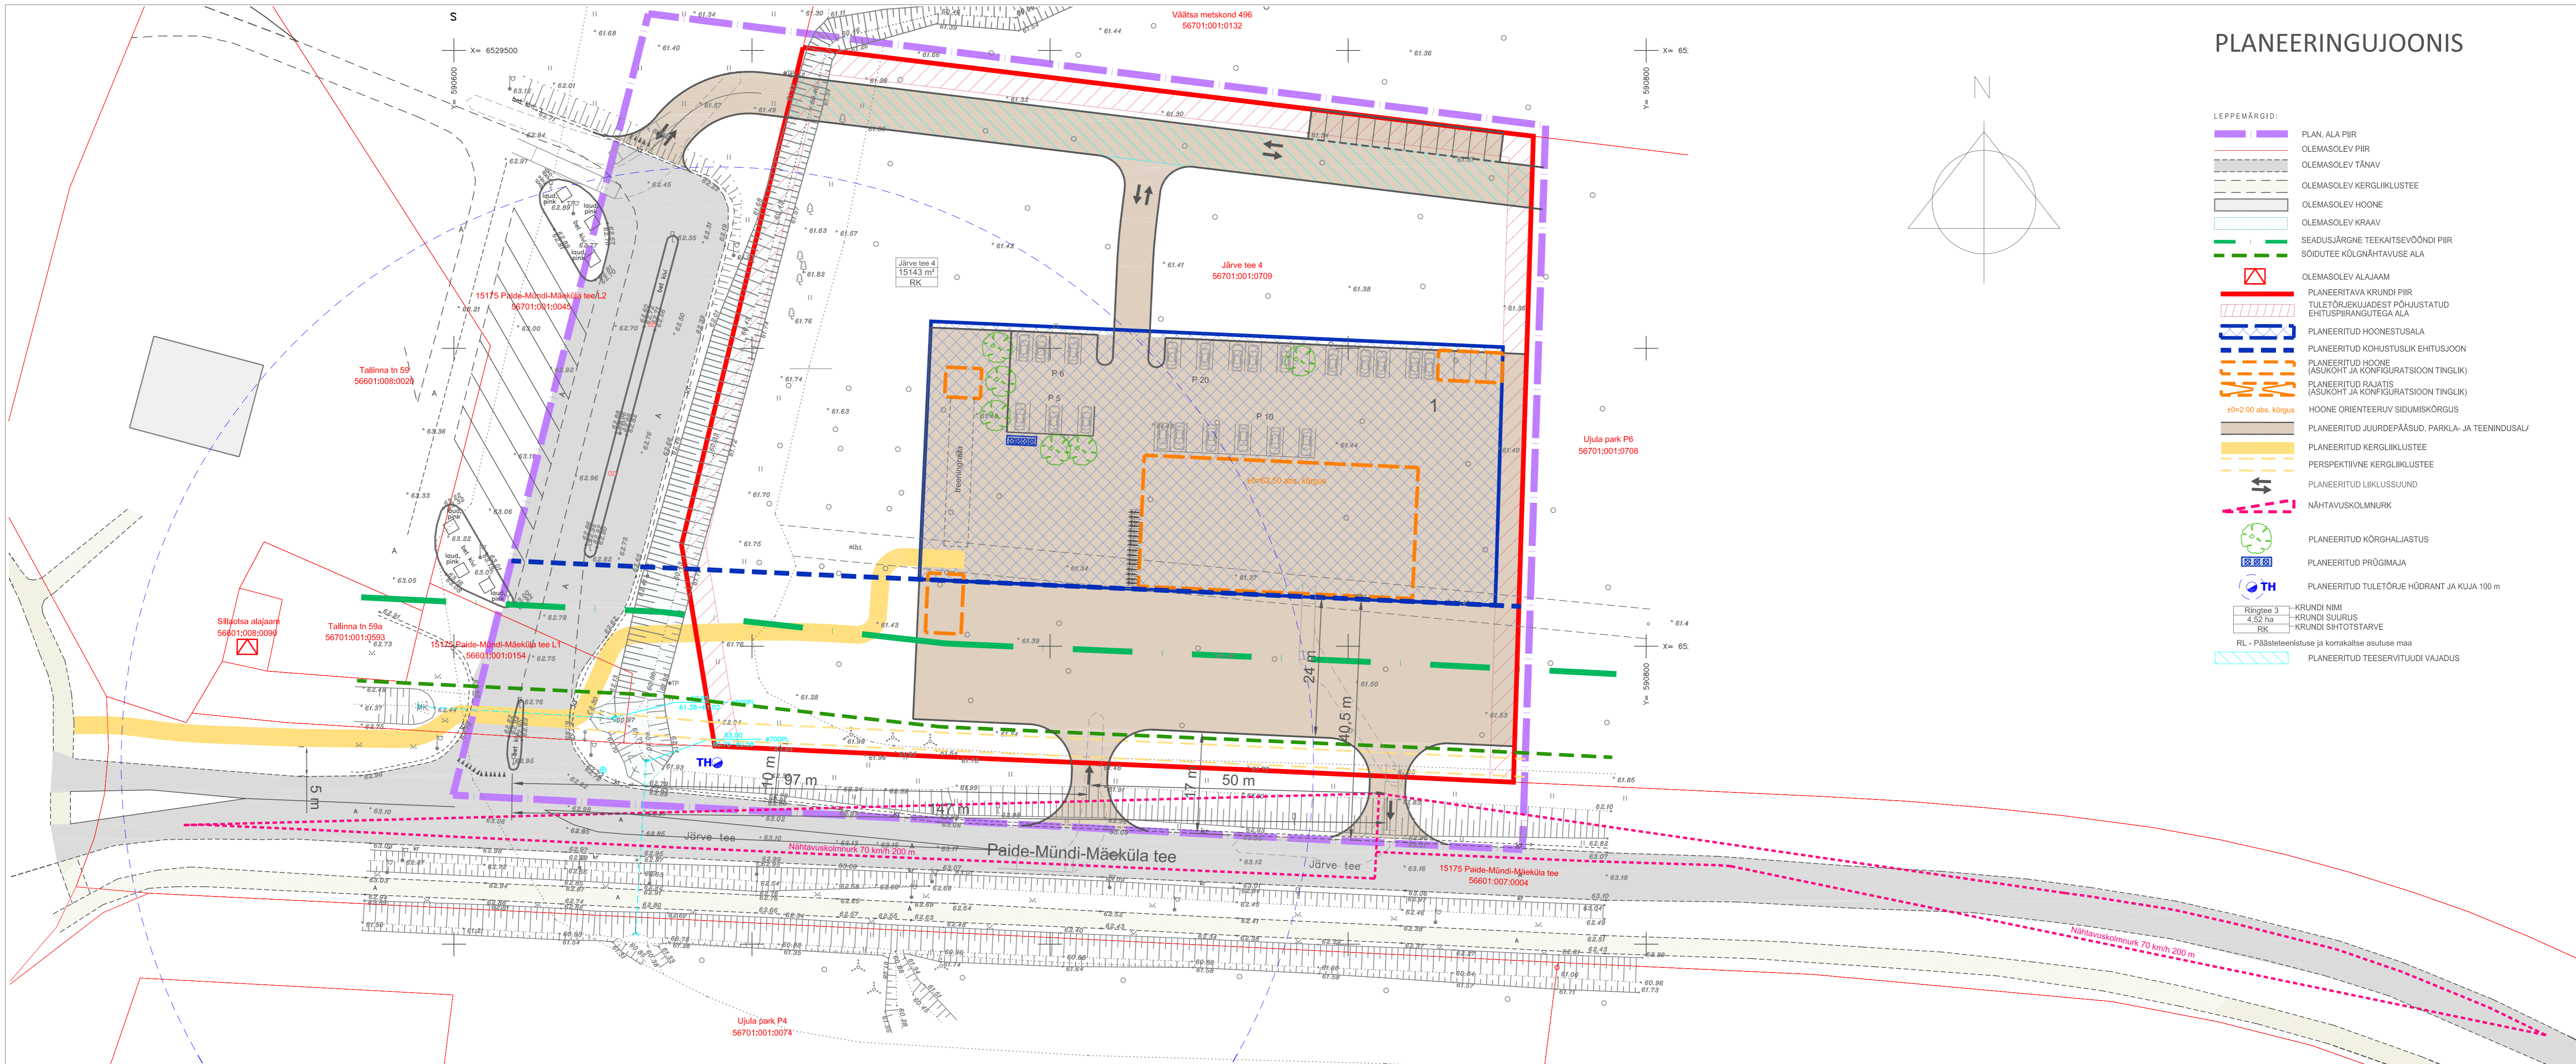


PLANEERINGUJOOIS

- LEPPEMÄRGID:
- PLAN. ALA PIIR
 - OLEMASOLEV PIIR
 - OLEMASOLEV TÄNAV
 - OLEMASOLEV KERGLIIKLUSTEE
 - OLEMASOLEV HOONE
 - OLEMASOLEV KRAAV
 - SEADUSJÄRGENE TEEKAITSEVÕONDI PIIR
 - SÕIDUTE KÜLGNAHTAVUSE ALA
 - OLEMASOLEV ALAJAAM
 - PLANEERITAVA KRUNDI PIIR
 - TULETÕRJEKUJADEST PÕHJUSTATUD EHTUSPIIRANGUTEGA ALA
 - PLANEERITUD HOONESTUSALA
 - PLANEERITUD KOHUSTUSLIK EHTUSJOO
 - PLANEERITUD HOONE (ASUKOHT JA KONFIGURATSIOON TINGLIK)
 - PLANEERITUD RAJATIS (ASUKOHT JA KONFIGURATSIOON TINGLIK)
 - HOONE ORIENTEERUV SIDUMISKÕRGUS
 - PLANEERITUD JUURDEPÄASUD, PARKLA- JA TEENINDUSAL/
 - PLANEERITUD KERGLIIKLUSTEE
 - PERSPEKTIIVNE KERGLIIKLUSTEE
 - PLANEERITUD LIIKLUSSUUND
 - NÄHTAVUSKOLMNURK
 - PLANEERITUD KÕRGHALJASTUS
 - PLANEERITUD PRÜGIMAJA
 - TH PLANEERITUD TULETÕRJE HÜDRANT JA KUJAJ 100 m
 - | | |
|-----------|------------------|
| Ringtee 3 | KRUNDI NIMI |
| 4,52 ha | KRUNDI SUURUS |
| RK | KRUNDI SIHTTARVE |
 - RL - Päästeteenistuse ja korrakalise asutuse maa
 - PLANEERITUD TEESERVITUUDI VAJADUS

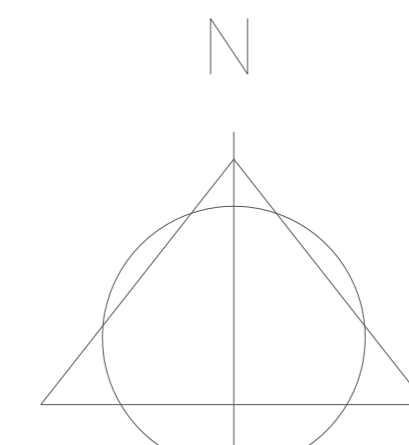

MÄRKUSED:
 1. ALUSPLAANINA KASUTATUD KLOTOID OÜ POOLT MÄRTSIS 2021 MÕODISTATUD GEODEETILIST ALUSPLAANI, TÖO NR 17-21-G
 2. JOONISEL KUIJUTATUD RUUMILAHENDUS ON TINGLIK JA TÄPSUSTATAKSE EHTUSPROJEKTIDEGA
 3. JOONISTE JUURDE KUULUB LAHUTAMATU OSANA SELETUSKIRI
 4. JOONISTE VÄLJATRÜKID ON VALGUS- JA NISKUSTUNDLIKUD

Töö nr.	100321	Planeeringu korraldaja:	PAIDE LINNAVALITSUS		
PROJEKTUJUHT	I. HIMMIST		STAAD.	JOONIS	JOONISEID
PLANEERIJ	P. HEIN		PLAN.	4	5
Kuupäev	12.10.2021		Teede- ja liikluse projektiteenine EEP003328; ELK000027; Ehituslik projektiteenine EP10207096-0001; Elektroprojektiteenine EP10207096-0001; Mäetsükeldamine projektiteenine EL 10207096-0001; Mäetsükeldamine projektiteenine EL 203/2005-P		
	M 1:500		Klotiki OÜ Ray kood 10207096; Rohu 5, Kuresaare linn 93819; Saaremaa valla; 453 3723 / 508 4489; klotiki@klotiki.ee		
			PLANEERINGUJOOIS		