TEHNOVÕRKUDE JOONIS

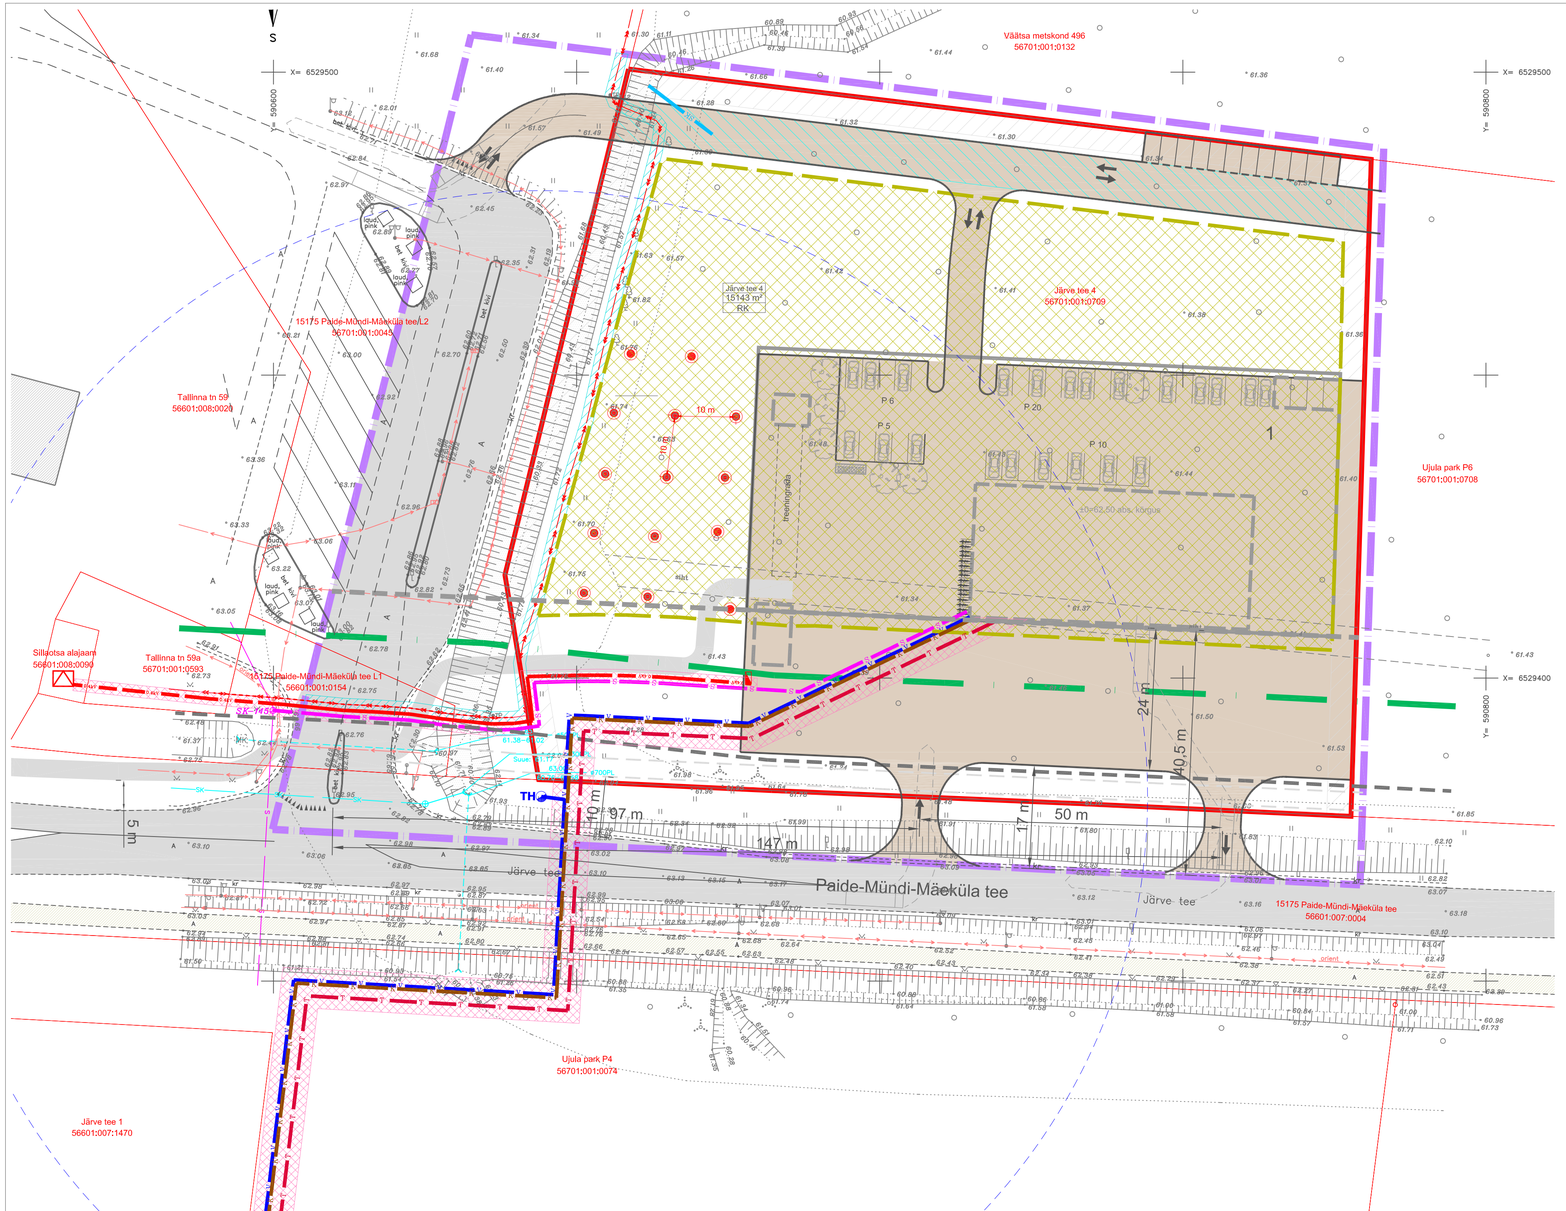

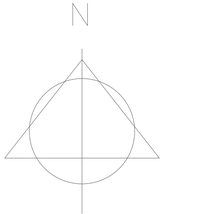

VEE-, KANALISATSIOONI- JA
KAUGKÜTTEÕHENDUSE SKEEM
M 1:4000

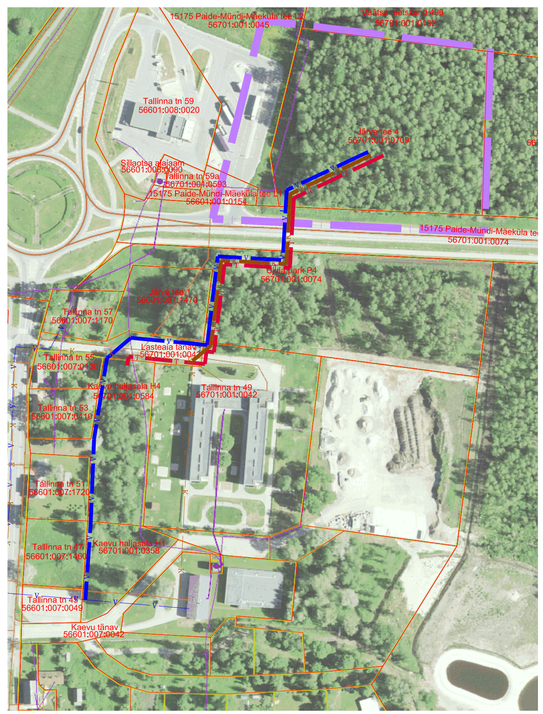

LEPPEMÄRGID:

- PLAN. ALA PIIR
- OLEMASOLEV PIIR
- OLEMASOLEV TÄNAV
- OLEMASOLEV KERGLIIKLUSTEE
- OLEMASOLEV HOONE
- OLEMASOLEV KRAAV
- SEADUSJÄRGNE TEEKAITSEVÖÖNDI PIIR
- SÕIDUTEE KÜLGNÄHTAVUSE ALA
- OLEMASOLEV ALAJAAM
- OLEMASOLEV SIDEKANAL
- OLEMASOLEV KÕRGEPINGEKAABEL
- OLEMASOLEV MADALPINGEKAABEL
- OLEMASOLEV VEETORUSTIK
- OLEMASOLEV KANALISATSIOONITORUSTIK
- SEADUSJÄRGNE TEHNORAJATISTE KITSENDUSE ALA
- PLANEERITAVA KRUNDI PIIR
- TULETÕRJEKUJADEST PÕHJUSTATUD EHITUSPIIRANGUTEGA ALA
- PLANEERITUD HOONESTUSALA
- PLANEERITUD KOHUSTUSLIK EHITUSJOON
- PLANEERITUD HOONE (ASUKOHT JA KONFIGURATSIOON TINGLIK)
- PLANEERITUD RAJATIS (ASUKOHT JA KONFIGURATSIOON TINGLIK)
- ±0=2.00 abs. kõrgus — HOONE ORIENTEERUV SIDUMISKÕRGUS
- PLANEERITUD JUURDEPÄÄSUD, PARKLA- JA TEENINDUSALAD
- PLANEERITUD KERGLIIKLUSTEE
- PERSPEKTIIVNE KERGLIIKLUSTEE
- PLANEERITUD LIIKLUSSUUND
- PLANEERITUD KÕRGHALJASTUS
- PLANEERITUD PRÜGIMAJA
- TH — PLANEERITUD TULETÕRJE HÜDRANT JA KUJA 100 m
- Ringtee 3 / 4,52 ha / RK — KRUNDI NIMI / KRUNDI SUURUS / KRUNDI SIHTOTSTARVE

RL - Päästeteenistuse ja korrakaitse asutuse maa

- PLANEERITUD TEESERVITUUDI VAJADUS
- PLANEERITAV SERVITUUDI VAJADUS TEHNORAJATISTELE
- PLANEERITUD ELEKTRILIITUMISKILP
- 0,4kV — PLANEERITUD 0,4 kV MAAKAABEL
- S — PLANEERITUD SIDEKANALISATSIOON
- SK — PLANEERITUD SADEMEVEETORU
- V — PLANEERITUD VEETORUSTIK
- K — PLANEERITUD KANALISATSIOONITORUSTIK
- T — PLANEERITUD SOOJATORUSTIK
- PLANEERITUD MAAKÜTTEKONTUURI ALA
- PLANEERITAV MAAKÜTTE KONTUURI JA PUURAUKUDE ALA
- PLANEERITUD SOOJUSPUURAUKUDE VÕIMALIKUD ASUKOHAD

MÄRKUSED:
1. ALUSPLAANINA KASUTATUD KLOTOID OÜ POOLT MÄRTSIS 2021 MÕÕDISTATUD GEODEETILIST ALUSPLAANI, TÖÖ NR 17-21-G
2. JOONISEL KUJUTATUD RUUMILAHENDUS ON TINGLIK JA TÄPSUSTATAKSE EHITUSPROJEKTIDEGA
3. JOONISTE JUURDE KUULUB LAHUTAMATU OSANA SELETUSKIRI
4. JOONISTE VÄLJATRÜKID ON VÄLGUS- JA NIISKUSTUNDLIKUD

Töö nr.	100321	
PROJEKTIJUHT	I. HIMMIST	
PLANEERIJA	P. HEIN	
Kuupäev	21.09.2021	
M 1:500		

Planeeringu korraldaja: PAIDE LINNAVALITSUS

JÄRVA MAAKOND
PAIDE LINN
JÄRVE TEE 4
DETAILPLANEERING

TEHNOVÕRKUDE JOONIS

STAAD.	JOONIS	JOONISEID
PLAN.	5	5

Teede- ja liikluse projekteerimine EEP003326: ELK000027
Ehituslik projekteerimine EP10207096-0001
Elektripaigaldamise projekteerimine EL 10207096-0001
Mulnuskaitseameti tegevusluba E 203/2005-P

Klotoid OÜ Reg kood 10207096
Rohu 5, Kuressaare linn 93816, Saaremaa vald
453 3723 / 509 4489
klotoid@klotoid.ee