


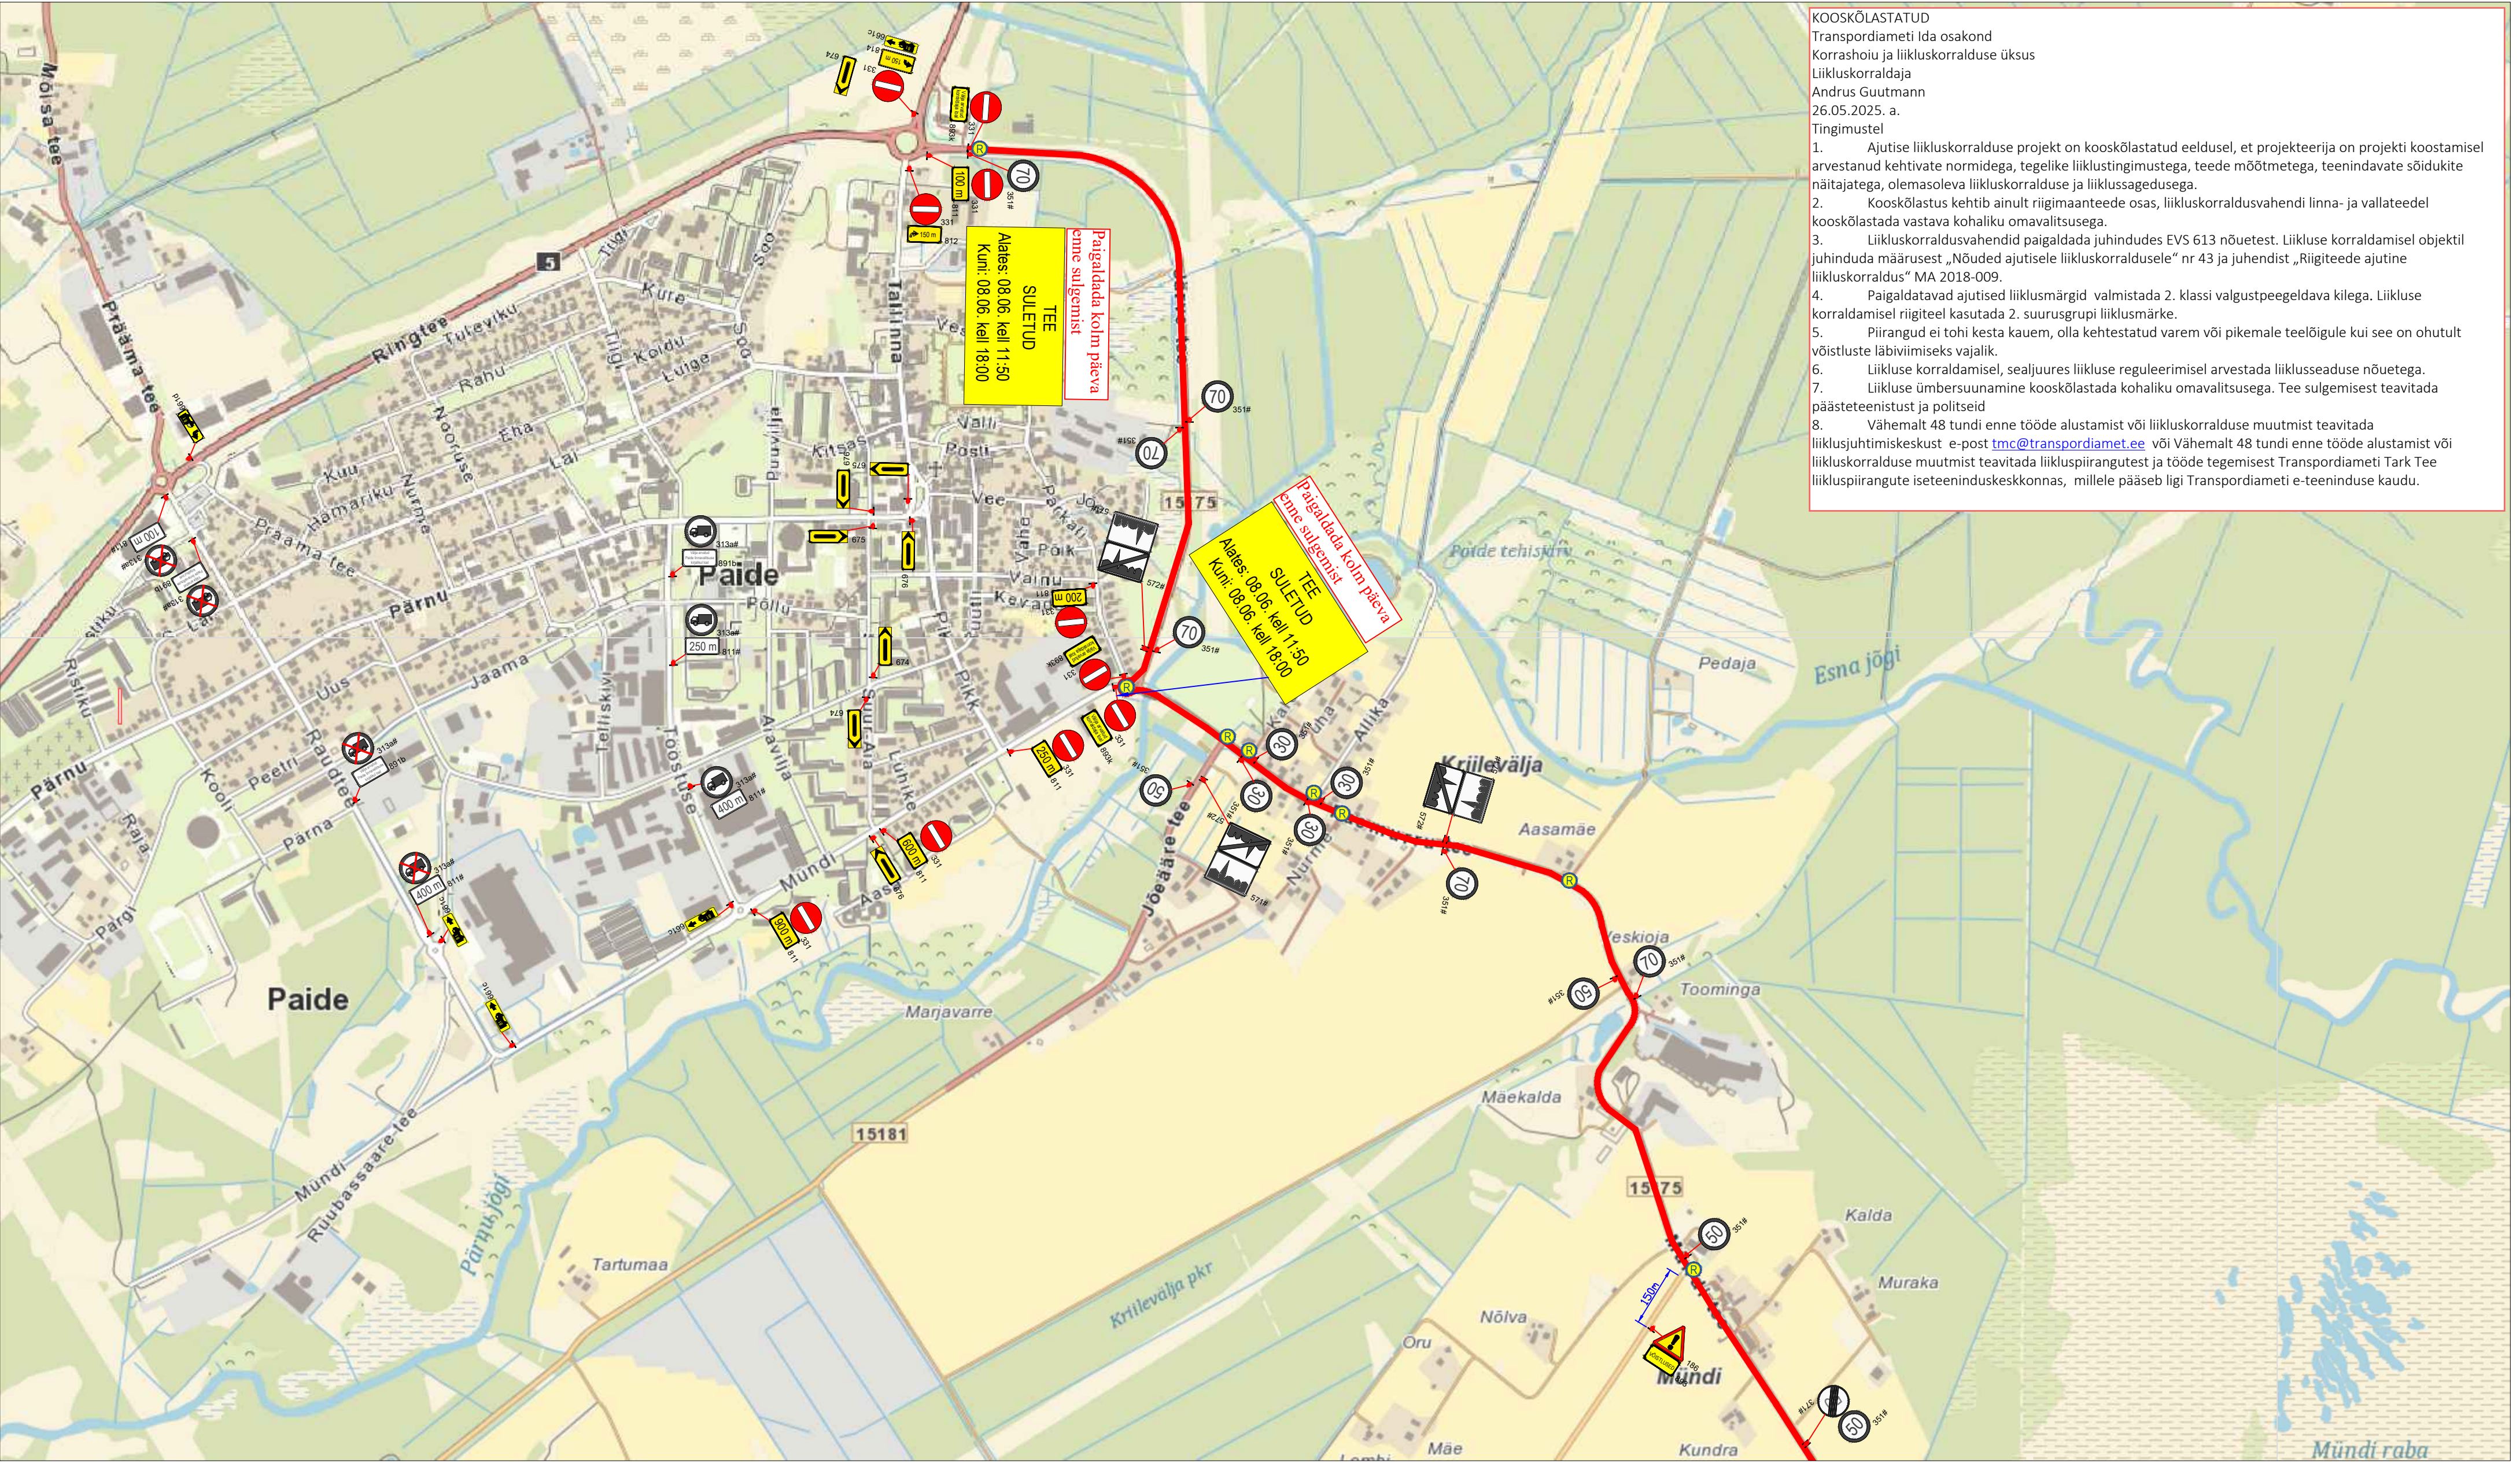


KOOSKÕLASTATUD
 Transpordiameti Ida osakond
 Korrashoiu ja liikluskorralduse üksus
 Liikluskorraldaja
 Andrus Guutmann
 26.05.2025. a.
 Tingimustel
 1. Ajutise liikluskorralduse projekt on kooskõlastatud eeldusel, et projekteerija on projekti koostamisel arvestanud kehtivate normidega, tegelike liiklustingimustega, teede mõõtmetega, teenindavate sõidukite näitajatega, olemasoleva liikluskorralduse ja liiklussagedusega.
 2. Kooskõlastus kehtib ainult riigimaanteede osas, liikluskorraldusvahendi linna- ja vallateedel kooskõlastada vastava kohaliku omavalitsusega.
 3. Liikluskorraldusvahendid paigaldada juhindudes EVS 613 nõuetest. Liikluse korraldamisel objektil juhinduda määrust „Nõuded ajutisele liikluskorraldusele“ nr 43 ja juhendist „Riigiteede ajutine liikluskorraldus“ MA 2018-009.
 4. Paigaldatavad ajutised liiklusemärgid valmistada 2. klassi valgustpeegeldava kilega. Liikluse korraldamisel riigiteel kasutada 2. suurusgrupi liiklusemärgi.
 5. Piirangud ei tohi kesta kauem, olla kehtestatud varem või pikemale teelõigule kui see on ohutult võistluste läbiviimiseks vajalik.
 6. Liikluse korraldamisel, sealjuures liikluse reguleerimisel arvestada liiklusseaduse nõuetega.
 7. Liikluse ümbersuunamine kooskõlastada kohaliku omavalitsusega. Tee sulgemisest teavitada päästeteenistust ja politseid
 8. Vähemalt 48 tundi enne tööde alustamist või liikluskorralduse muutmist teavitada liiklusjuhtimiskeskust e-post tmc@transpordiamet.ee või Vähemalt 48 tundi enne tööde alustamist või liikluskorralduse muutmist teavitada liikluspiirangutest ja tööde tegemisest Transpordiameti Tark Tee liikluspiirangute iseteeninduskeskkonnas, millele pääseb ligi Transpordiameti e-teeninduse kaudu.

Märkused:

- 1. Muud olemasolevad liiklusemärgid, mis lähevad vastuollu antud ajutise ehitusaegse liiklusskeemi, tuleb kinni katta.
- 2. Vajadusel korrigeerida liiklusskeemi tööetapil olukorra kohaseks.
- 3. Vajadusel lisada objektile täiendavaid liiklusemärgi.
- 4. Ajutised ehitusaegsed liiklusemärgid tuleb paigaldada nii, et nad on liiklejale üheselt mõistetavad ja arusaadavad.
- 5. Tagada kogu ehitustööde vältel ajutiste liiklusemärgide püstitolek ja loetavus.
- 6. Joonist lugeda märgitud numbrite järgi.


LEPPEMÄRGID			 Tähe põik 8, Kambja vald, Tartu maakond Telefon: +372 5248 400 E-post: info@lounaliiklus.ee Koostas: Indrek Vähi Tellija: MTÜ Triatloniakademia	Projekti nimetus: Paide triatlon	Kuupäev 21.04.2025
 Võistluste trass	 Paigaldatav ajutine liiklusemärk			Objekti asukoht: Paide	Töö nr: 108/25
 Olemasolev liiklusemärk				Joonis: Ajutine liikluskorraldusskeem	Joonis nr : 1 - (3)
			Mõõtkava		

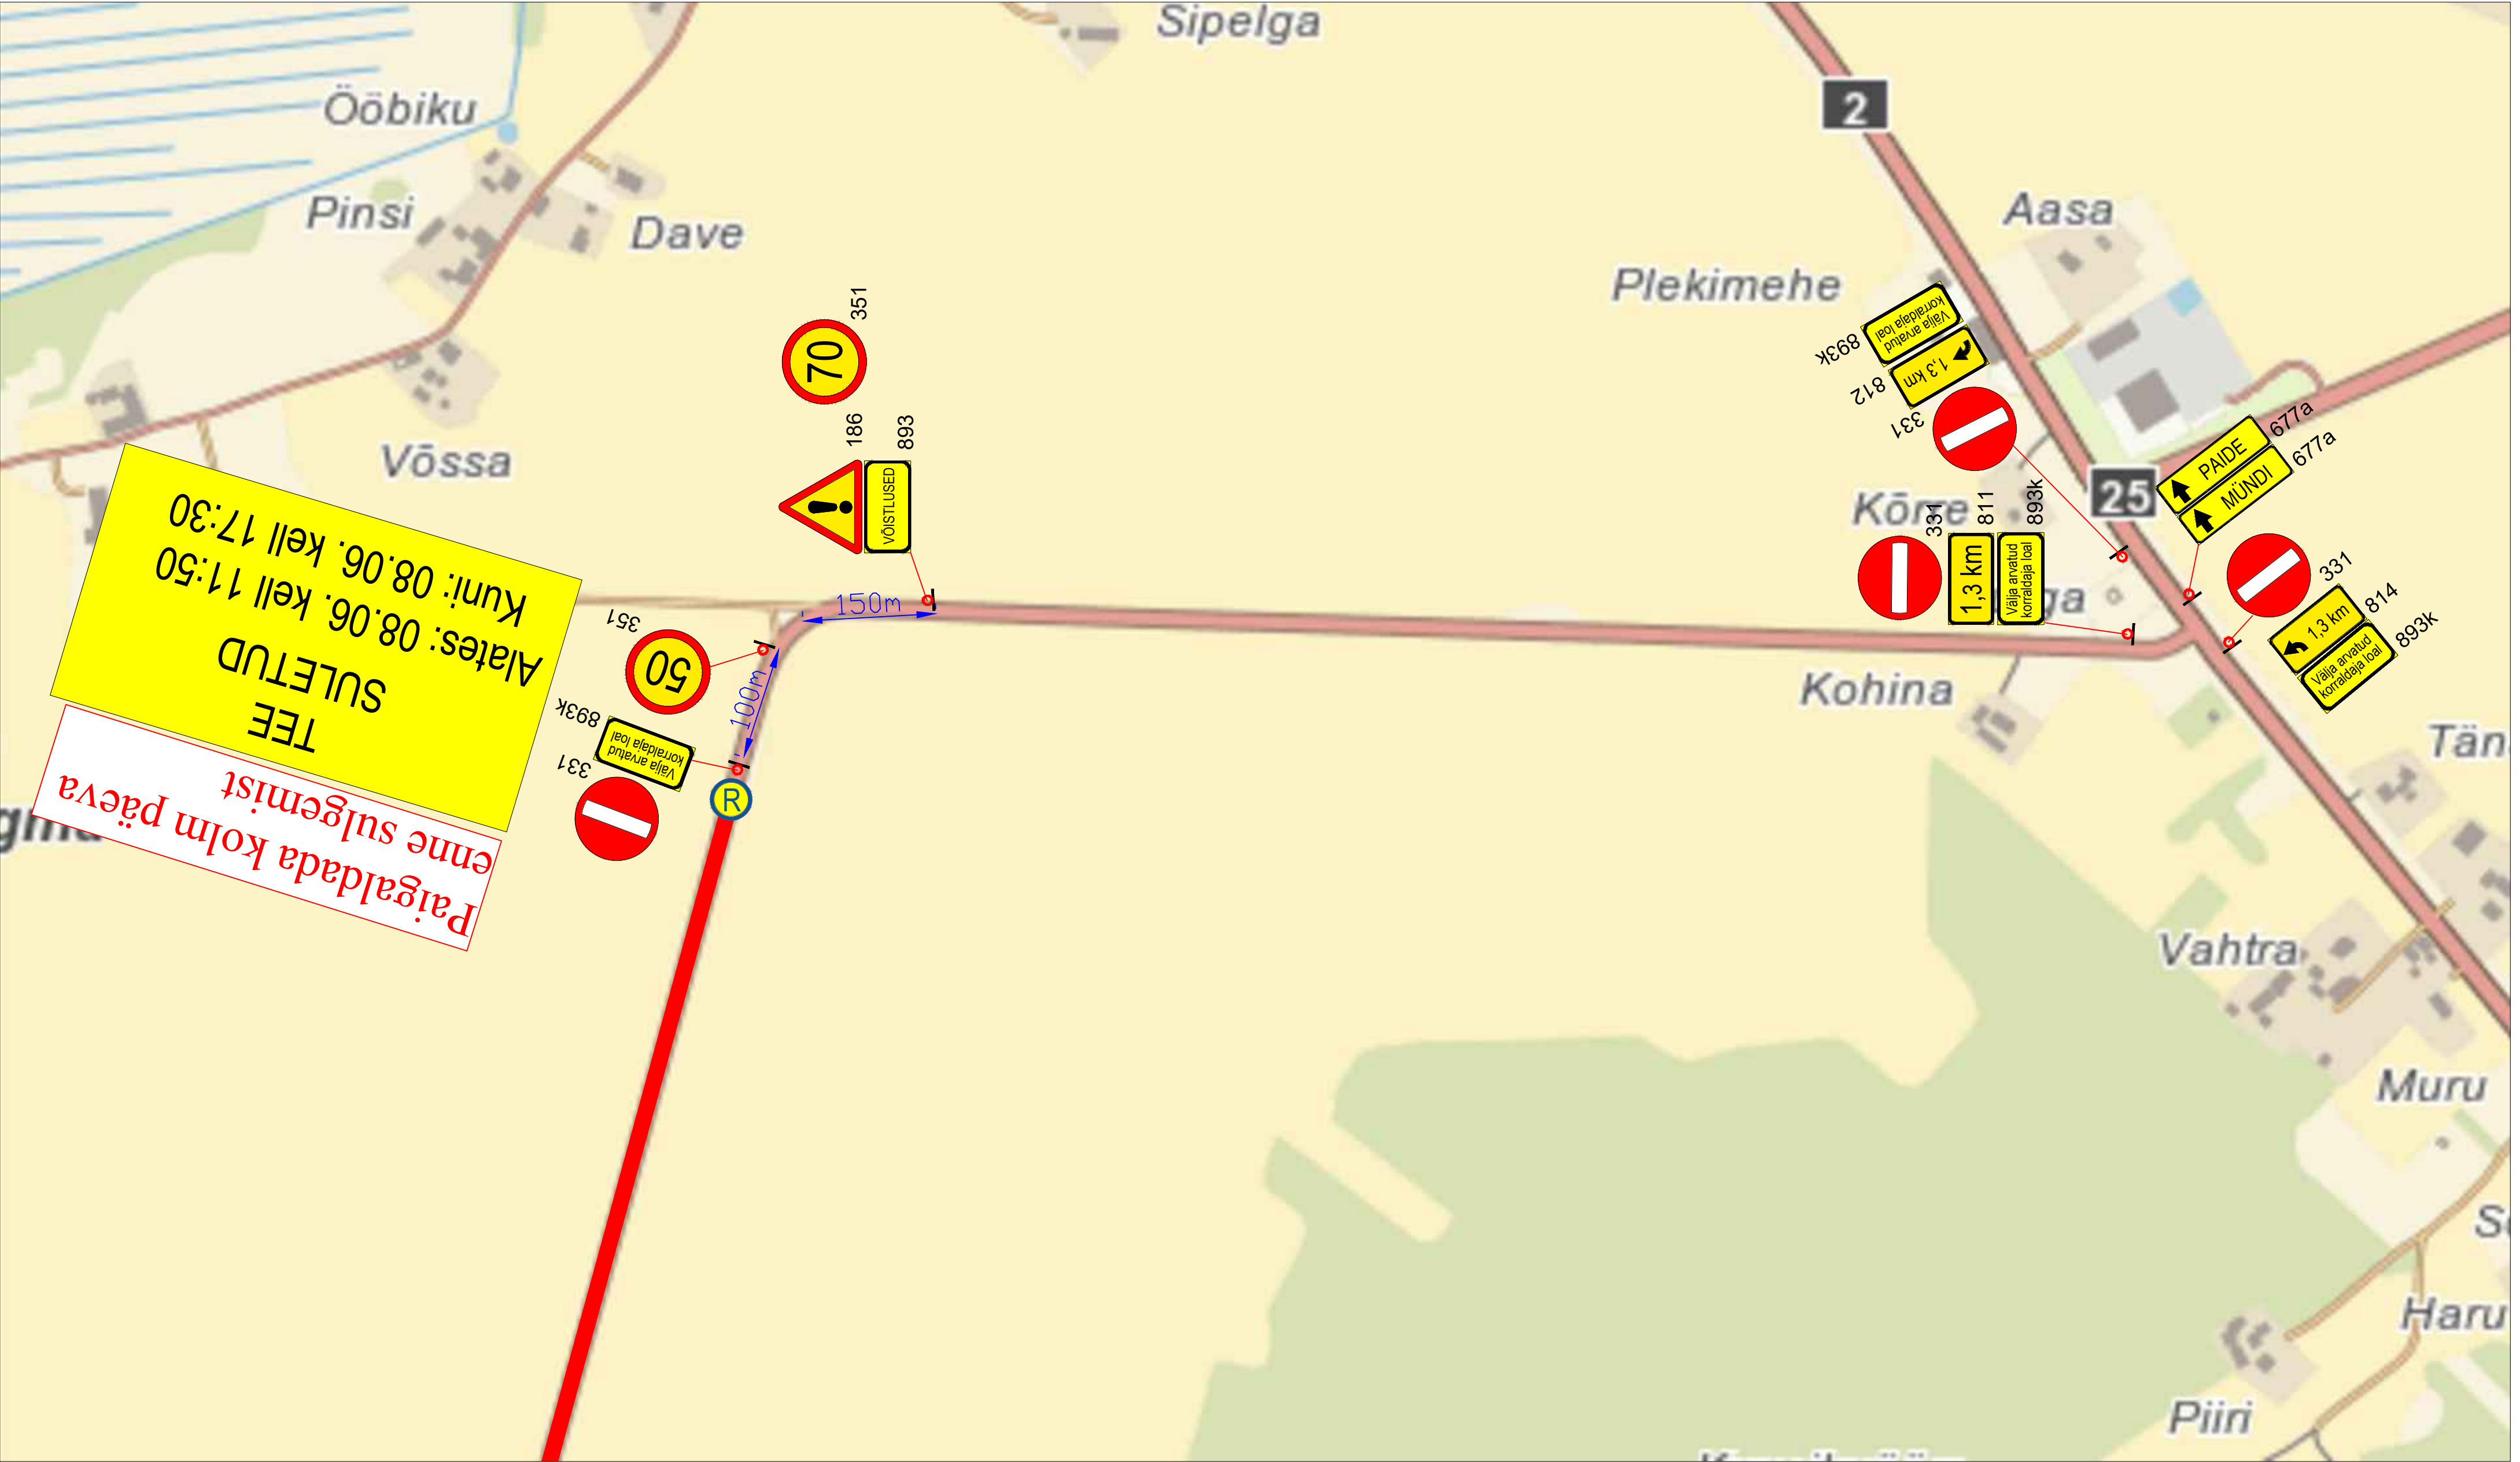

Märkused:

1. Muud olemasolevad liikluskärgid, mis lähevad vastuollu antud ajutise ehitusaegse liiklusskeemiga, tuleb kinni katta.
2. Vajadusel korrigeerida liiklusskeem tööetapil olukorra kohaseks.
3. Vajadusel lisada objektile täiendavaid liikluskärgid.
4. Ajutised ehitusaegsed liikluskärgid tuleb paigaldada nii, et nad on liiklejale üheselt mõistetavad ja arusaadavad.
5. Tagada kogu ehitustööde vältel ajutiste liikluskärgide püstiolek ja loetavus.
6. Joonist lugeda märgitud numbrite järgi.

LEPPEMÄRGID			 Tähe põik 8, Kambja vald, Tartu maakond Telefon: +372 5248 400 E-post: info@lounaliiklus.ee	Projekti nimetus:		Kuupäev 21.04.2025
 Võistlustrass	 Paigaldatav ajutine liikluskärg			Objekti asukoht: Tee nr 15175 Paide-Mündi-Mäeküla		Töö nr: 108/25
 Olemasolev liikluskärg			Joonis: Ajutine liikluskorraldusskeem		Möötkava	
Koostas: Indrek Vähi			Tellija: MTÜ Triatlioniakadeemia		Joonis nr : 2 - (3)	

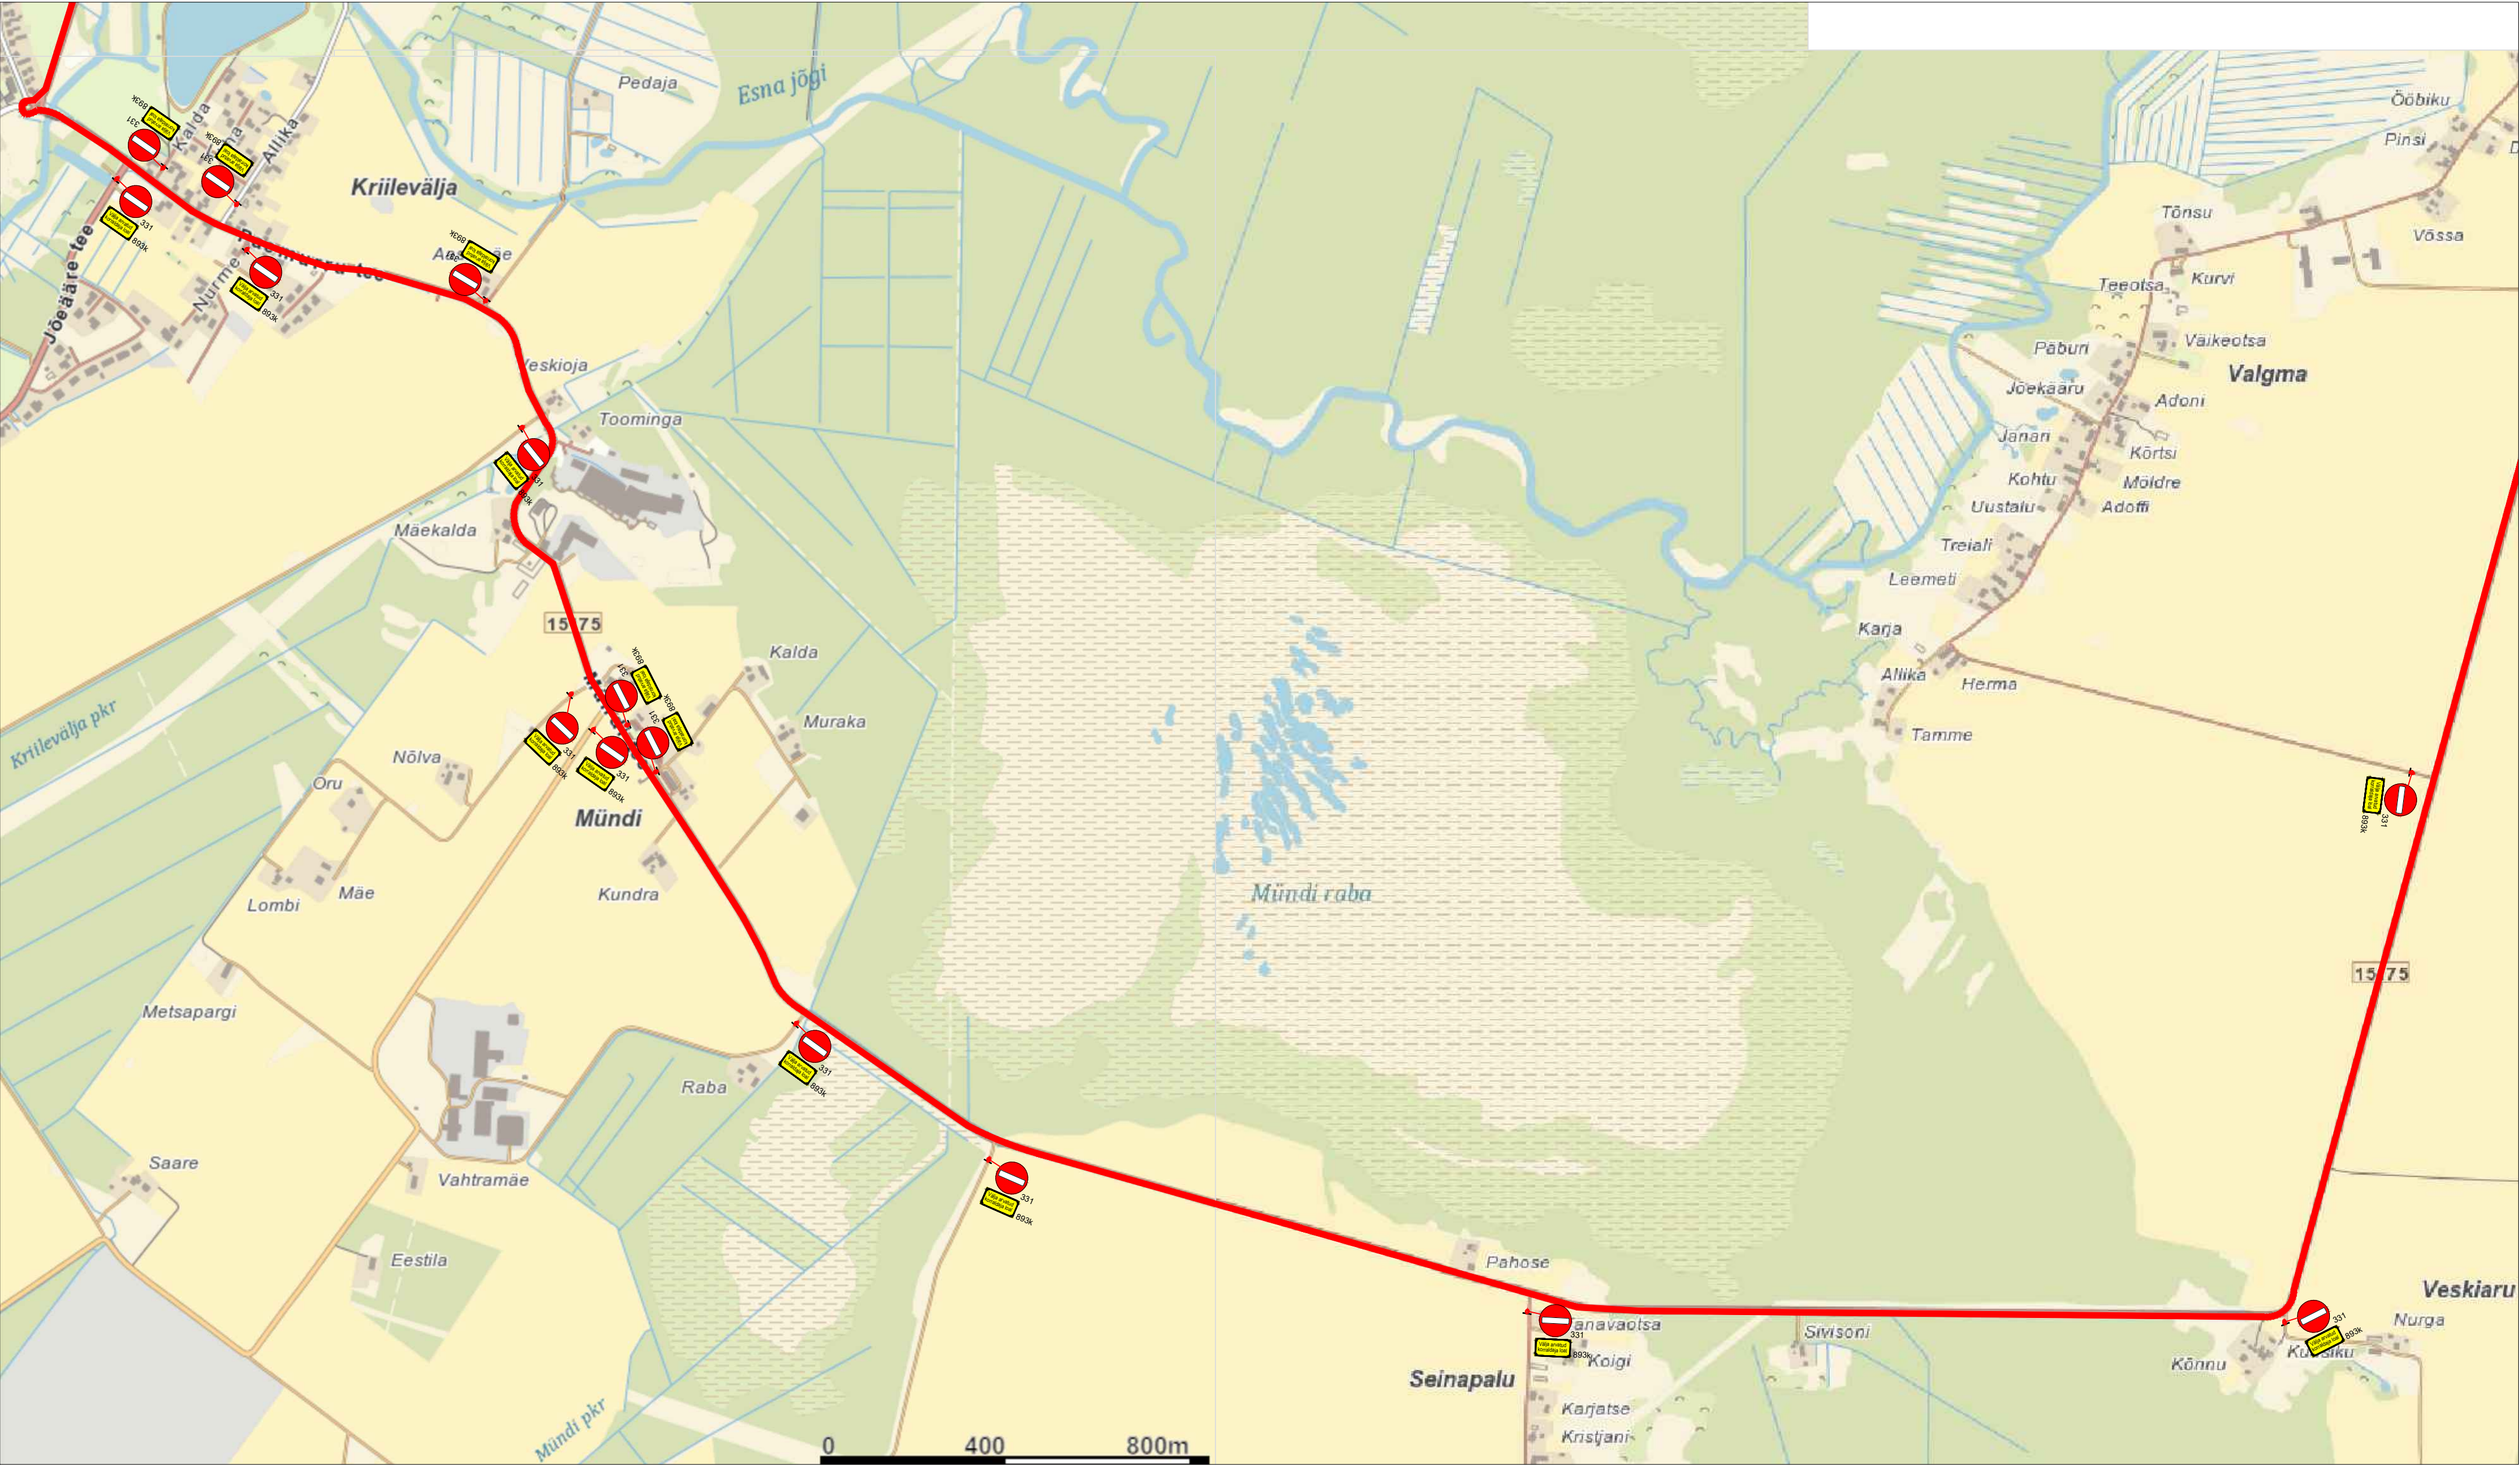

Märkused:

1. Muud olemasolevad liiklusemärgid, mis lähevad vastuollu antud ajutise ehitusaegse liiklusskeemiga, tuleb kinni katta.
2. Vajadusel korrigeerida liiklusskeemi tööetapil olukorra kohaseks.
3. Vajadusel lisada objektile täiendavaid liiklusemärgid.
4. Ajutised ehitusaegsed liiklusemärgid tuleb paigaldada nii, et nad on liiklejale üheselt mõistetavad ja arusaadavad.
5. Tagada kogu ehitustööde vältel ajutiste liiklusemärgide püstiolek ja loetavus.
6. Joonist lugeda märgitud numbrite järgi.

LEPPEMÄRGID			 Lõunaliiklus Sinu liikluskorraldaja Tähe põik 8, Kambja vald, Tartu maakond Telefon: +372 5248 400 E-post: info@lounaliiklus.ee Koostas: Indrek Vähi Tellija: MTÜ Triatlioniakadeemia	Projekti nimetus:	Kuupäev 21.04.2025
 Võistluste	 Paigaldatav ajutine liiklusmärk			Objekti asukoht: Tee nr 15175 Paide-Mündi-Mäeküla	Töö nr: 108/25
 Olemasolev liiklusmärk				Joonis nr : 3 - (3)	Joonis: Ajutine liikluskorraldusskeem
					Mootkava