


PAIDE LINNA TALLINNA TN., VESKI TN.
JA JÄRVE TEE VAHELISE ALA
DETAILPLANEERING

M 1: 1000

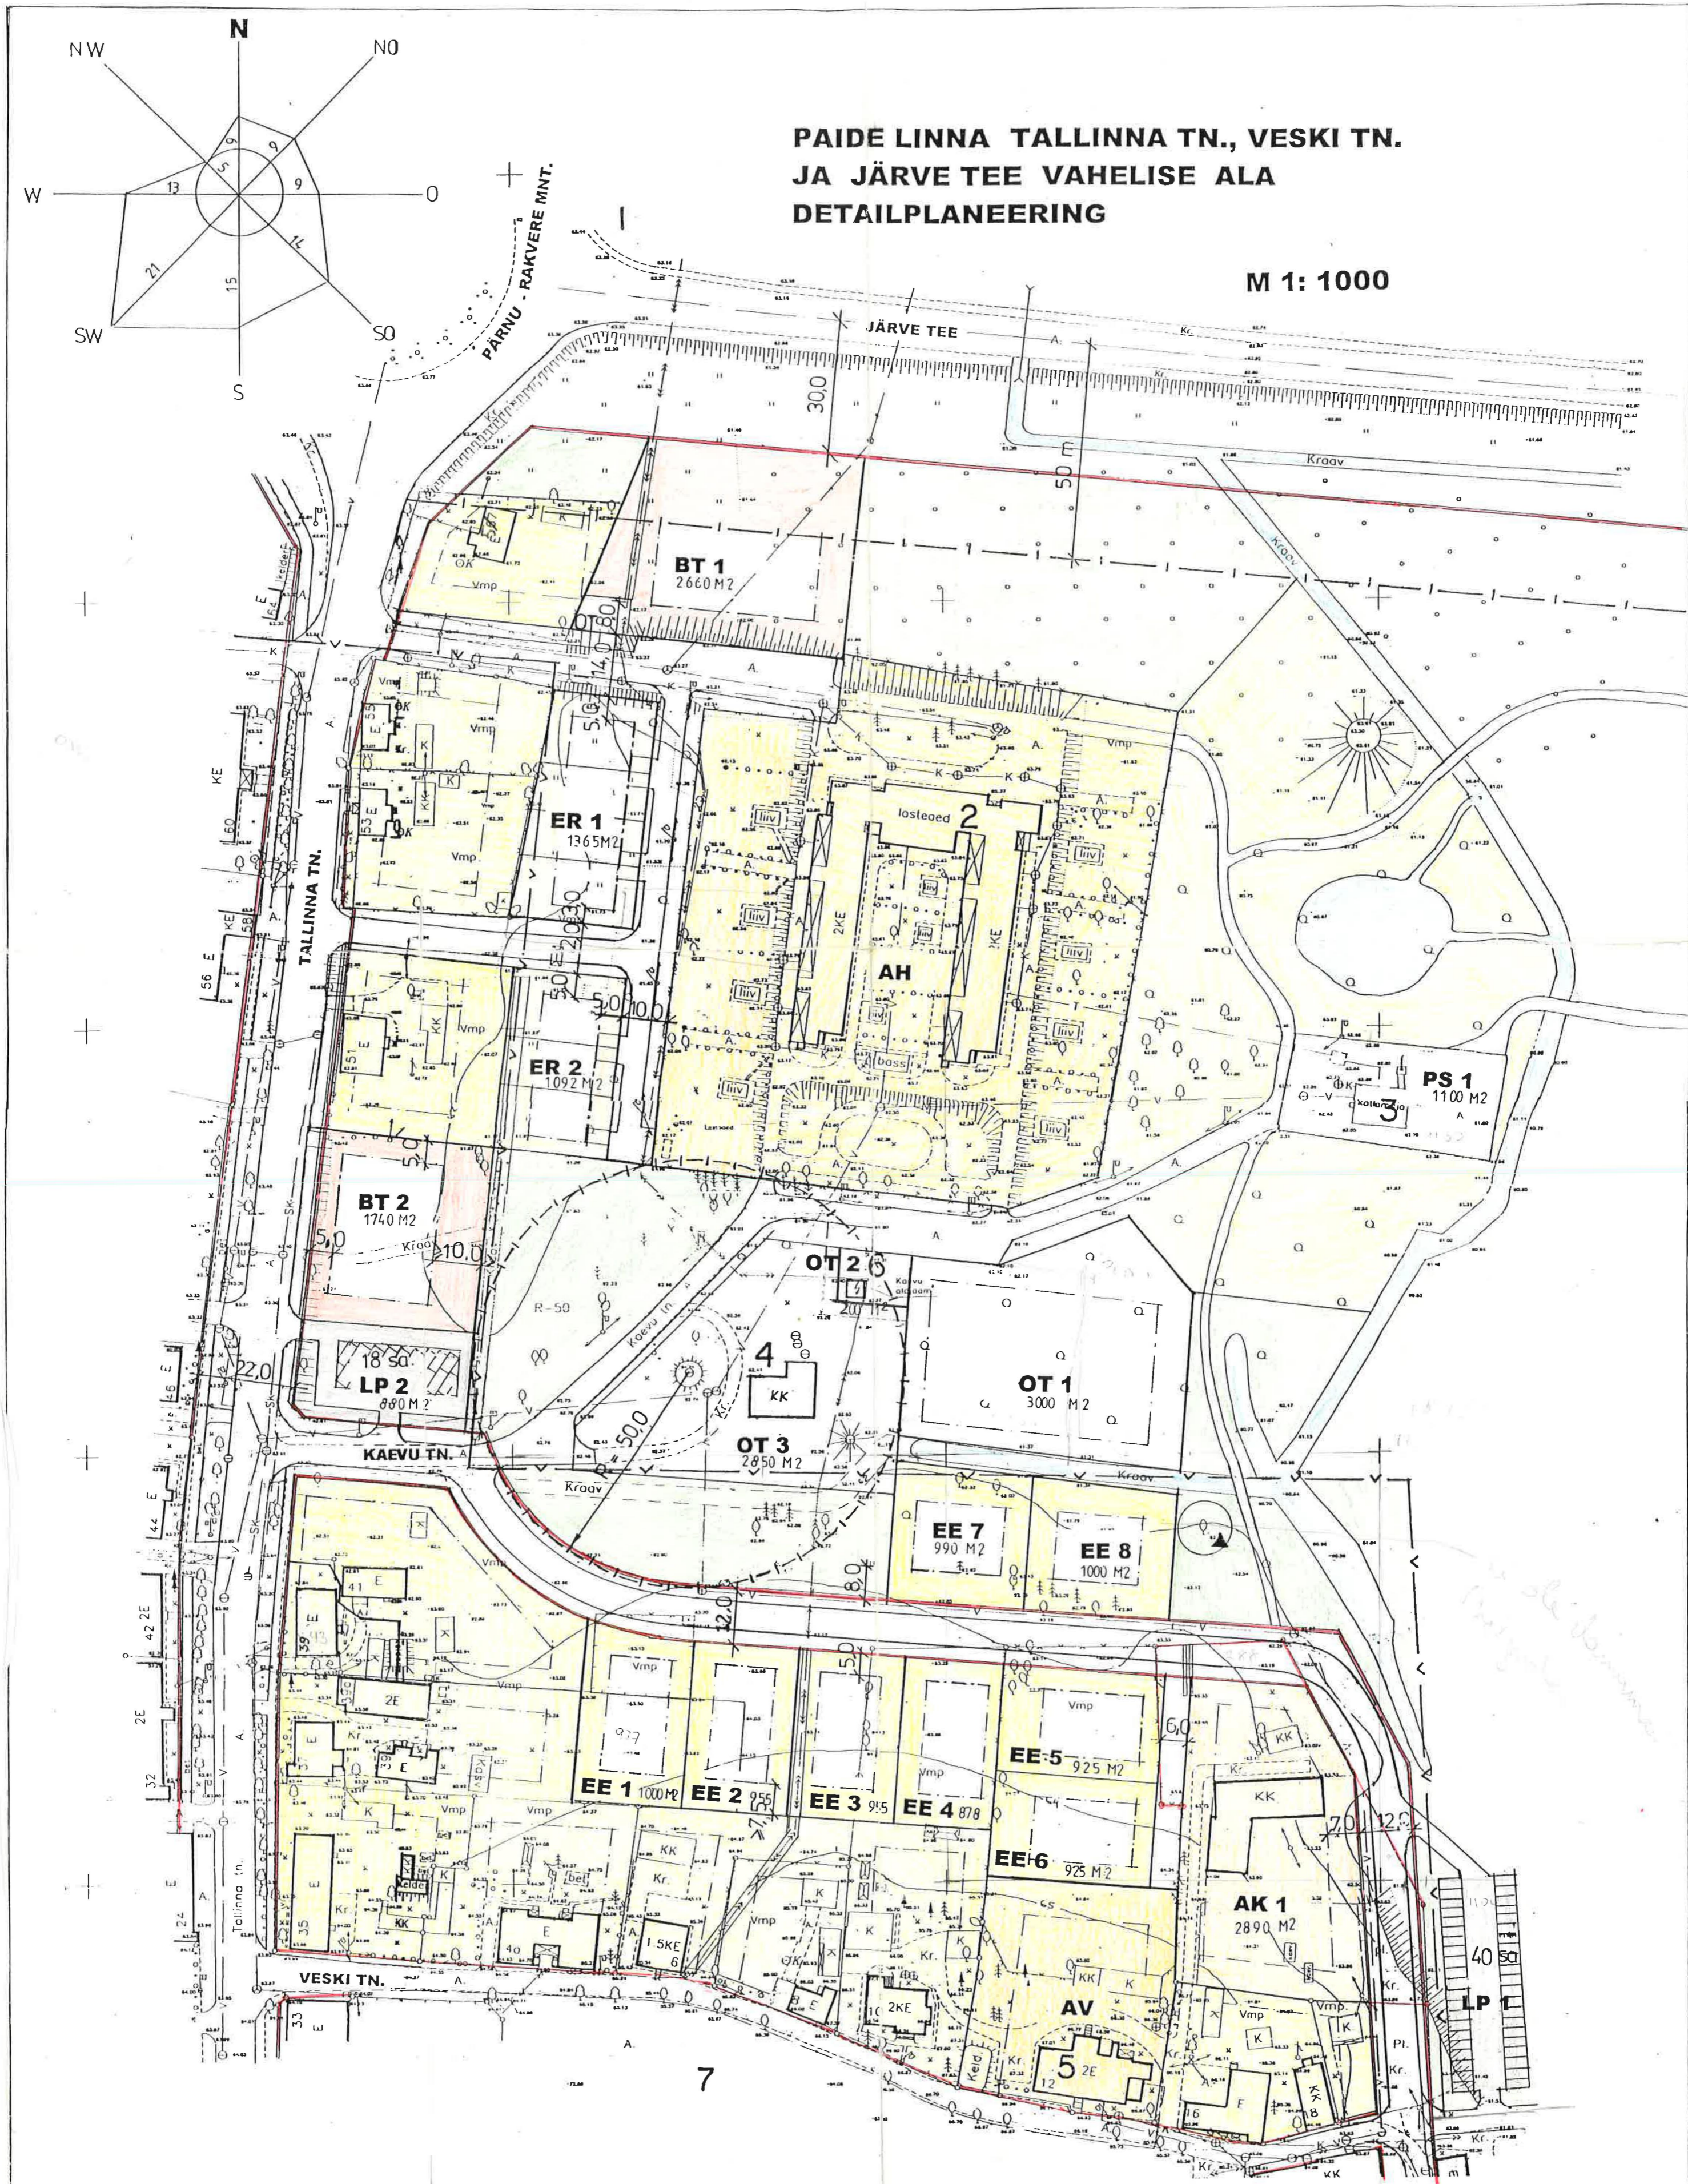

EKSPLIKATSIOON

- 1 BENSIINIJAAM
- 2 I ASTEPÄEVAKODU
- 3 KATLAMAJA (LIKVIDEERITAV)
- 4 PUURKAEV-PUMBAMAJA
- 5 PAIDE VALLAVALITSUS
- 6 ALAJAAM
- 7 VALLIMÄGI

ROOSKÖLASTAN
1436-23.04.98
LUBA- JA EHTUSKIRJAS
Ehitus- ja inspektor R. LEPP

TINGMÄRGID

- VÄIKEELAMUTE MAA
- RIDAELAMUTE MAA
- HARIDUS-, LASTE- JA VALITSUSASUTUSTE MAA
- KULTUURI- JA KOGUNEMISHOONETE MAA
- ÄRI- JA TEENINDUSETTEVÖTETE MAA
- TEHNORAJATISTE MAA
- SPORDI- JA MÄNGUVÄLJAKUTE MAA
- PARKLATE MAA
- LOODUSLIK PUHKEHALJASMAA, KAITSEHALJASTUS
- LIIKLUSMAA
- VEEALA
- EHITUSALA
- MUINSUSKAITSEALA PIIR
- KAITSETSOONI PIIR
- TÄNAVA PUNANE JOON
- KAITSEALUNE REMMELGAS

KRUNTIDE EHITUSÕIGUSE EKSPLIKATSIOON

POS. NR.	MAA SIHTOTSTARVE	KRUNDI TÄISEHITUSE %	HOONETE ARV	KORRUSSELISUS	MAX KÕRGUS M	KATUSE KALLE	MÄRKUSED
ER 1	Ridaelamunäa (4 krt.)	< 35 %	1	2	8	20-30°	
ER 2	Ridaelamunäa (3krt.)	< 35%	1	2	8	20-30°	
AK 1	Kogunemishoone maa	< 25%	1-2	2	8	30°	
BT 1	Äri- ja teenindusettevõtete maa	< 20%	1	2	8	15-25°	Katuse harjajoon paralleelne Järve teega
BT 2	Äri- ja teenindusettevõtete maa	< 25%	1	1-2	7	15-25°	Katuse harjajoon paralleelne Tallinna tn.
EE 1	Pereelamunäa	< 20%	1-2	1,5	7	30-35°	Katuse hari paral. tänavaga.
EE 2	Pereelamunäa	< 20 %	1-2	1,5	7	30-35°	Kivikatuse. Majandusruumid soklikorrusel.
EE 3	Pereelamunäa	< 20%	1-2	1,5	7	30-35°	
EE 4	Pereelamunäa	< 20%	1-2	1,5	7	30-35°	
EE 5	Pereelamunäa	< 20 %	1-2	1,5	7	30-35°	
EE 6	Pereelamunäa	< 20 %	1-2	1,5	7	30-35°	
EE 7	Pereelamunäa	< 20 %	1-2	1,5	7	30-35°	
EE 8	Pereelamunäa	< 20 %	1-2	1,5	7	30-35°	
OT 1	Tehnorajatiste maa (veepuhastusjaam)	-	1-2	1	-	10-20°	
OT 2	Tehnorajatiste maa	-	1	1	-	-	Oi. olev alajam
OT 3	Tehnorajatiste maa	-	1	1	-	-	Oi. olev puurkaev-pumbamaja
PS 1	Spordi- ja mänguväljakute maa	< 150 m ²	1	1	5	30°	Katlamaja rekonstruks.
LP 1	Parklate maa						
LP 2	Parklate maa						

Märkus: Tabelis on antud ainult uute kruntide ehitusõigus (olemasolevate hoonestatud kruntide ehitusõigus on antud seletuskirjas).

E 4166 205/97E	Arhitektuuribüroo R.A.E. OÜ	joonis nr. DP 3
objekt: Paide linna Tallinna-Veski-Järve tee	joonis: KRUNTIMINE DETAILPLANEERING	1:1000
juhataja projekt:	R. Lepp R. Lepp	03.98 töö nr 21-97