


EHITUSÕIGUSE TABEL:


Krundi number, sh ajutise krundi nr		Krundi pindala (m²), sh ajutise krundi pindala		Krundi kasutamise sihtotstarve*	Hoonete suurim lubatud ehitisealune pind (m²)	Hoonete lubatud maksimaalne kõrgus (m)	Hoonete suurim lubatud arv krundil	Hoonete suurim lubatud sügavus (m)
1	1a	4 808	4 709	100% ÜT	360	8	1	3,2
	1b		99					
2	2a	2 839	2 428	100% ÜT	1 000	9	3	3,2
	2b		411					

*vastavalt juhendile Ruumilise planeerimise leppemärgid 2013

ÜT- tervishoiuasutuse maa

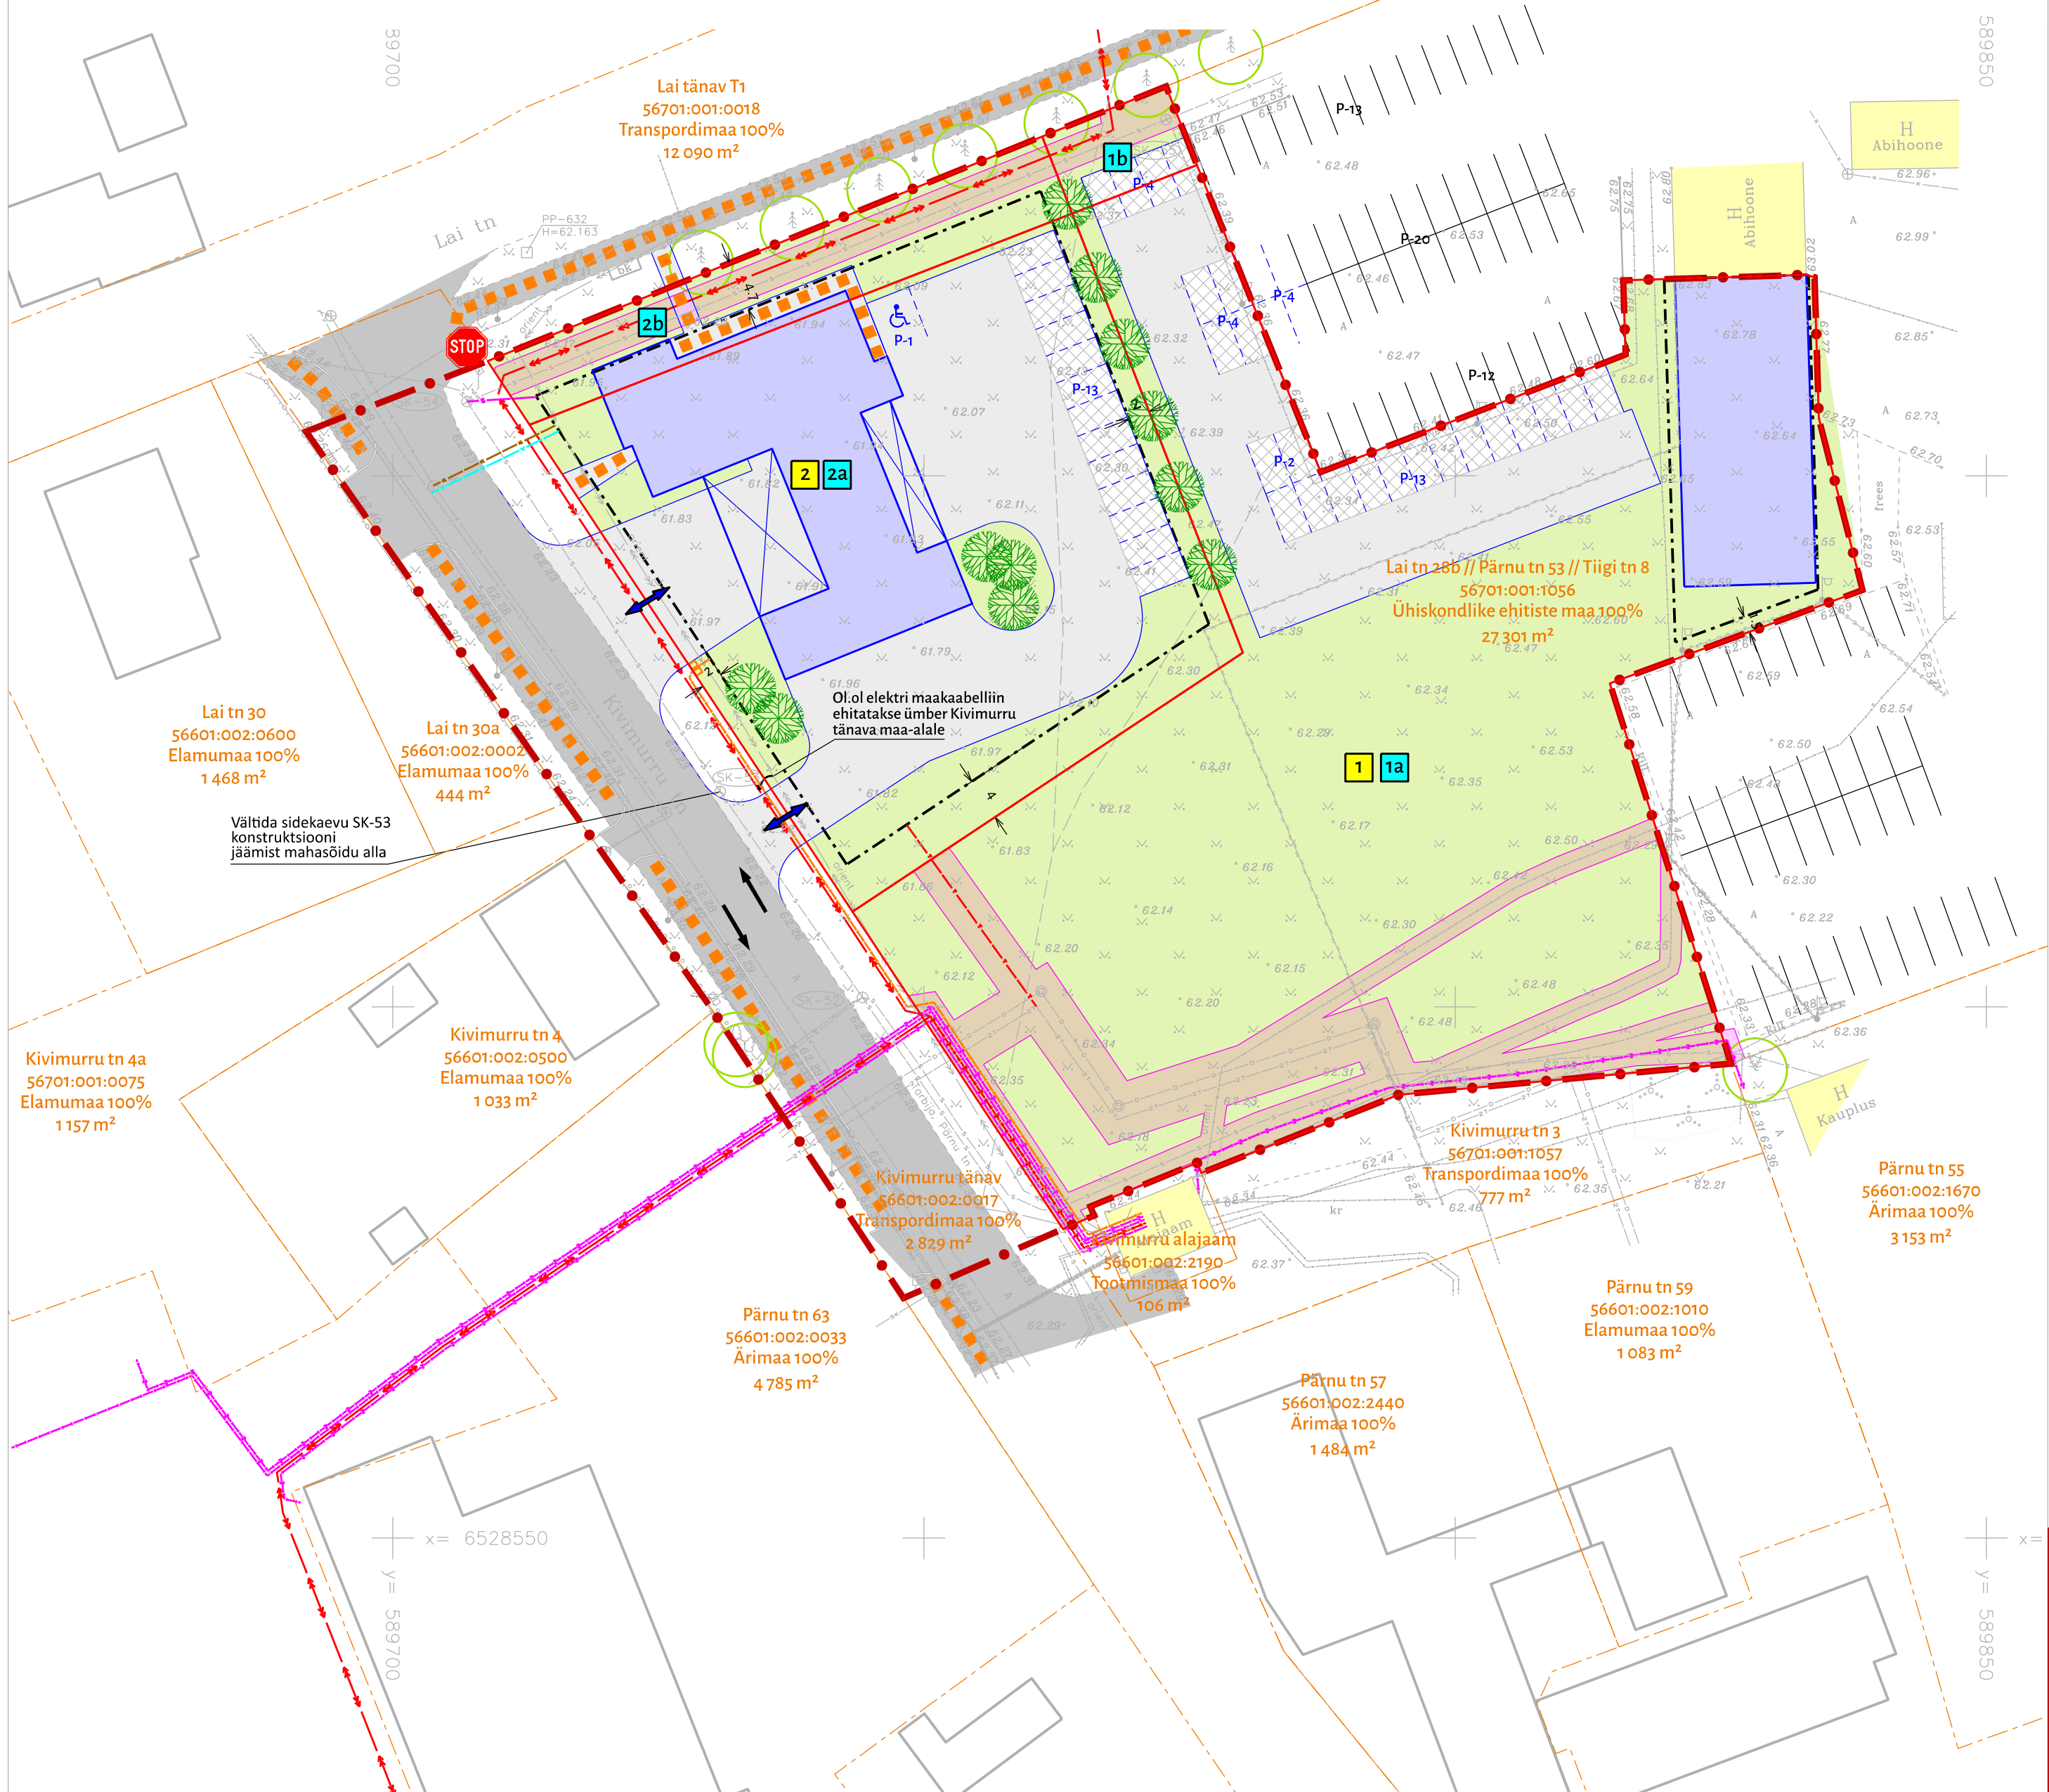

KRUNTIMISE SKHEEM:

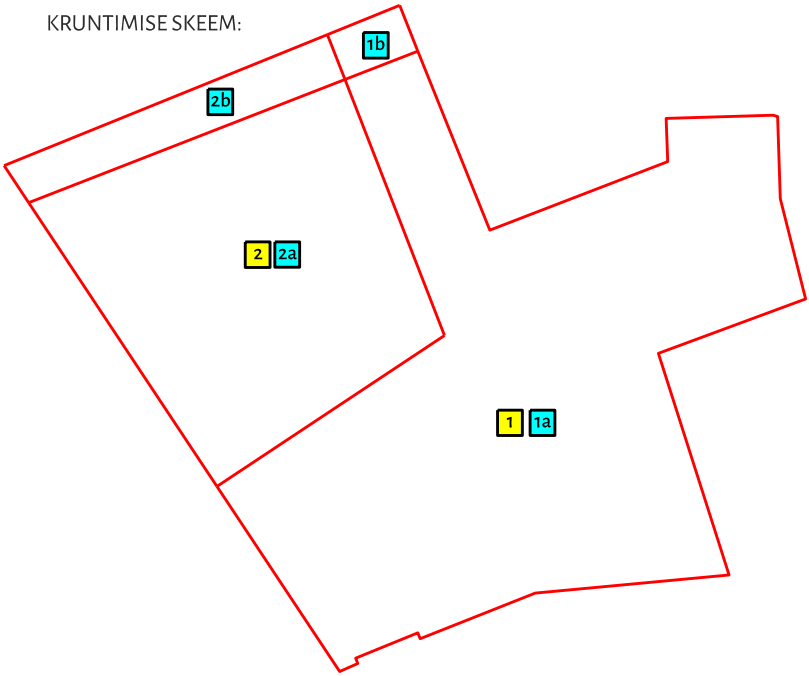

LEPPEMÄRGID:

- Planeeringuala piir
- Katastriüksuse piir
- Pärnu tn 55 56601:002:1670 Ärimaa 100% 3 153 m²
- Katastriüksuse nimetus, tunnus sihtotstarve ja pindala
- Hoone väljaspool planeeringuala
- Hoone ETAK alusel (ehitised, alla laetud 17.04.2024)
- Avaliku kasutusega (sõidu)tee
- Teerada
- Parkimiskohad väljaspool planeeringuala
- Jalakäijate liikumistee (kõnnitee)
- Sõidusuunad
- Liiklusmärk "Peatu ja anna teed"
- Muru
- Üksikpuu
- Vösa
- Vörkaed
- Elektri madalpinge maakaabelliin
- Elektri keskpinge maakaabelliin
- Sidekanalisatsioon
- Maa-alune veetorustik
- Reovete kanalisatsiooni torustik
- Sadevetekanaliseerimise torustik
- Drenaažitorustik
- Maa-alune kaugkütte kaksiktõrjutus
- Valgustuspost
- Projekteeritud elektri maakaabelliinid (vt märkus 3)
- Planeeritud sidekanalisatsioon (indikatiivne asukoht)
- Planeeritud elektri maakaabelliin (indikatiivne asukoht)
- Planeeritud liitumiskilp (indikatiivne asukoht)
- Planeeritud veetorustik (indikatiivne asukoht)
- Planeeritud kanalisatsiooni torustik (indikatiivne asukoht)
- Planeeritud kaugkütte torustik (indikatiivne asukoht)
- Tehnovõrgu (ol.ol, plan. ja proj.) servituudi seadmise vajadus planeeringuala piires eramaal
- Planeeritud krundi piir
- Planeeritud ajutise krundi number
- Planeeritud krundi number
- Planeeritud hoonestusala
- Planeeritud hoone (indikatiivne asukoht)
- Planeeritud haljasala ja kõrghaljastus (indikatiivne asukoht)
- Planeeritud tee ja parkimisala (indikatiivne asukoht)
- Planeeritud juurdepääs (indikatiivne asukoht)

Märkused:
1. Planeeringualaks on osa kinnistust Lai tn 28b // Pärnu tn 53 // Tiigi tn 8 ja sellega piirnev Kivimurru tänav. Planeeringuala pindala on kokku u 9 300 m².
2. Aluskaardina on kasutatud Ruutjuur OÜ märtsis 2024 koostatud topo-geodeetilist alusplaani (töö nr 24_028). Koordinaadid on L-Est97 süsteemis, kõrgused EH2000 süsteemis. Katastriandmed on joonisel seisuga 17.04.2024.
3. Kajastatud vastavalt projektile "PJA "Paide" Rannari 10 kv liini rekonstrueerimine" (Draftit OÜ, 2024).



OÜ HENDRIKSON & KO

Raekoja plats 9 | Tartu 51004
+372 7409 800 | dge@dge.ee
www.dge.ee

Registrikood 10269950 | KMKR EE100039285

Asukoht
Paide linn Paide linn

Planeeringu koostamise korraldaja
Paide Linnavalitsus

Planeeringu koostamisest huvitatud isik
AS Järvamaa Haigla
SA Tartu Kiirabi

Planeerimisspetsialist / projektijuht
Jaana Veskimeister

Järvamaa haigla kinnistu
ja lähiala
DETAILPLANEERING

Joonise nimetus
tehnovõrkude lahendusega

Põhijoonis
1:500 28.08.2024

Töö nr
24004986

Joonis nr
3