



TEHNOVÕRKUDE JOONIS

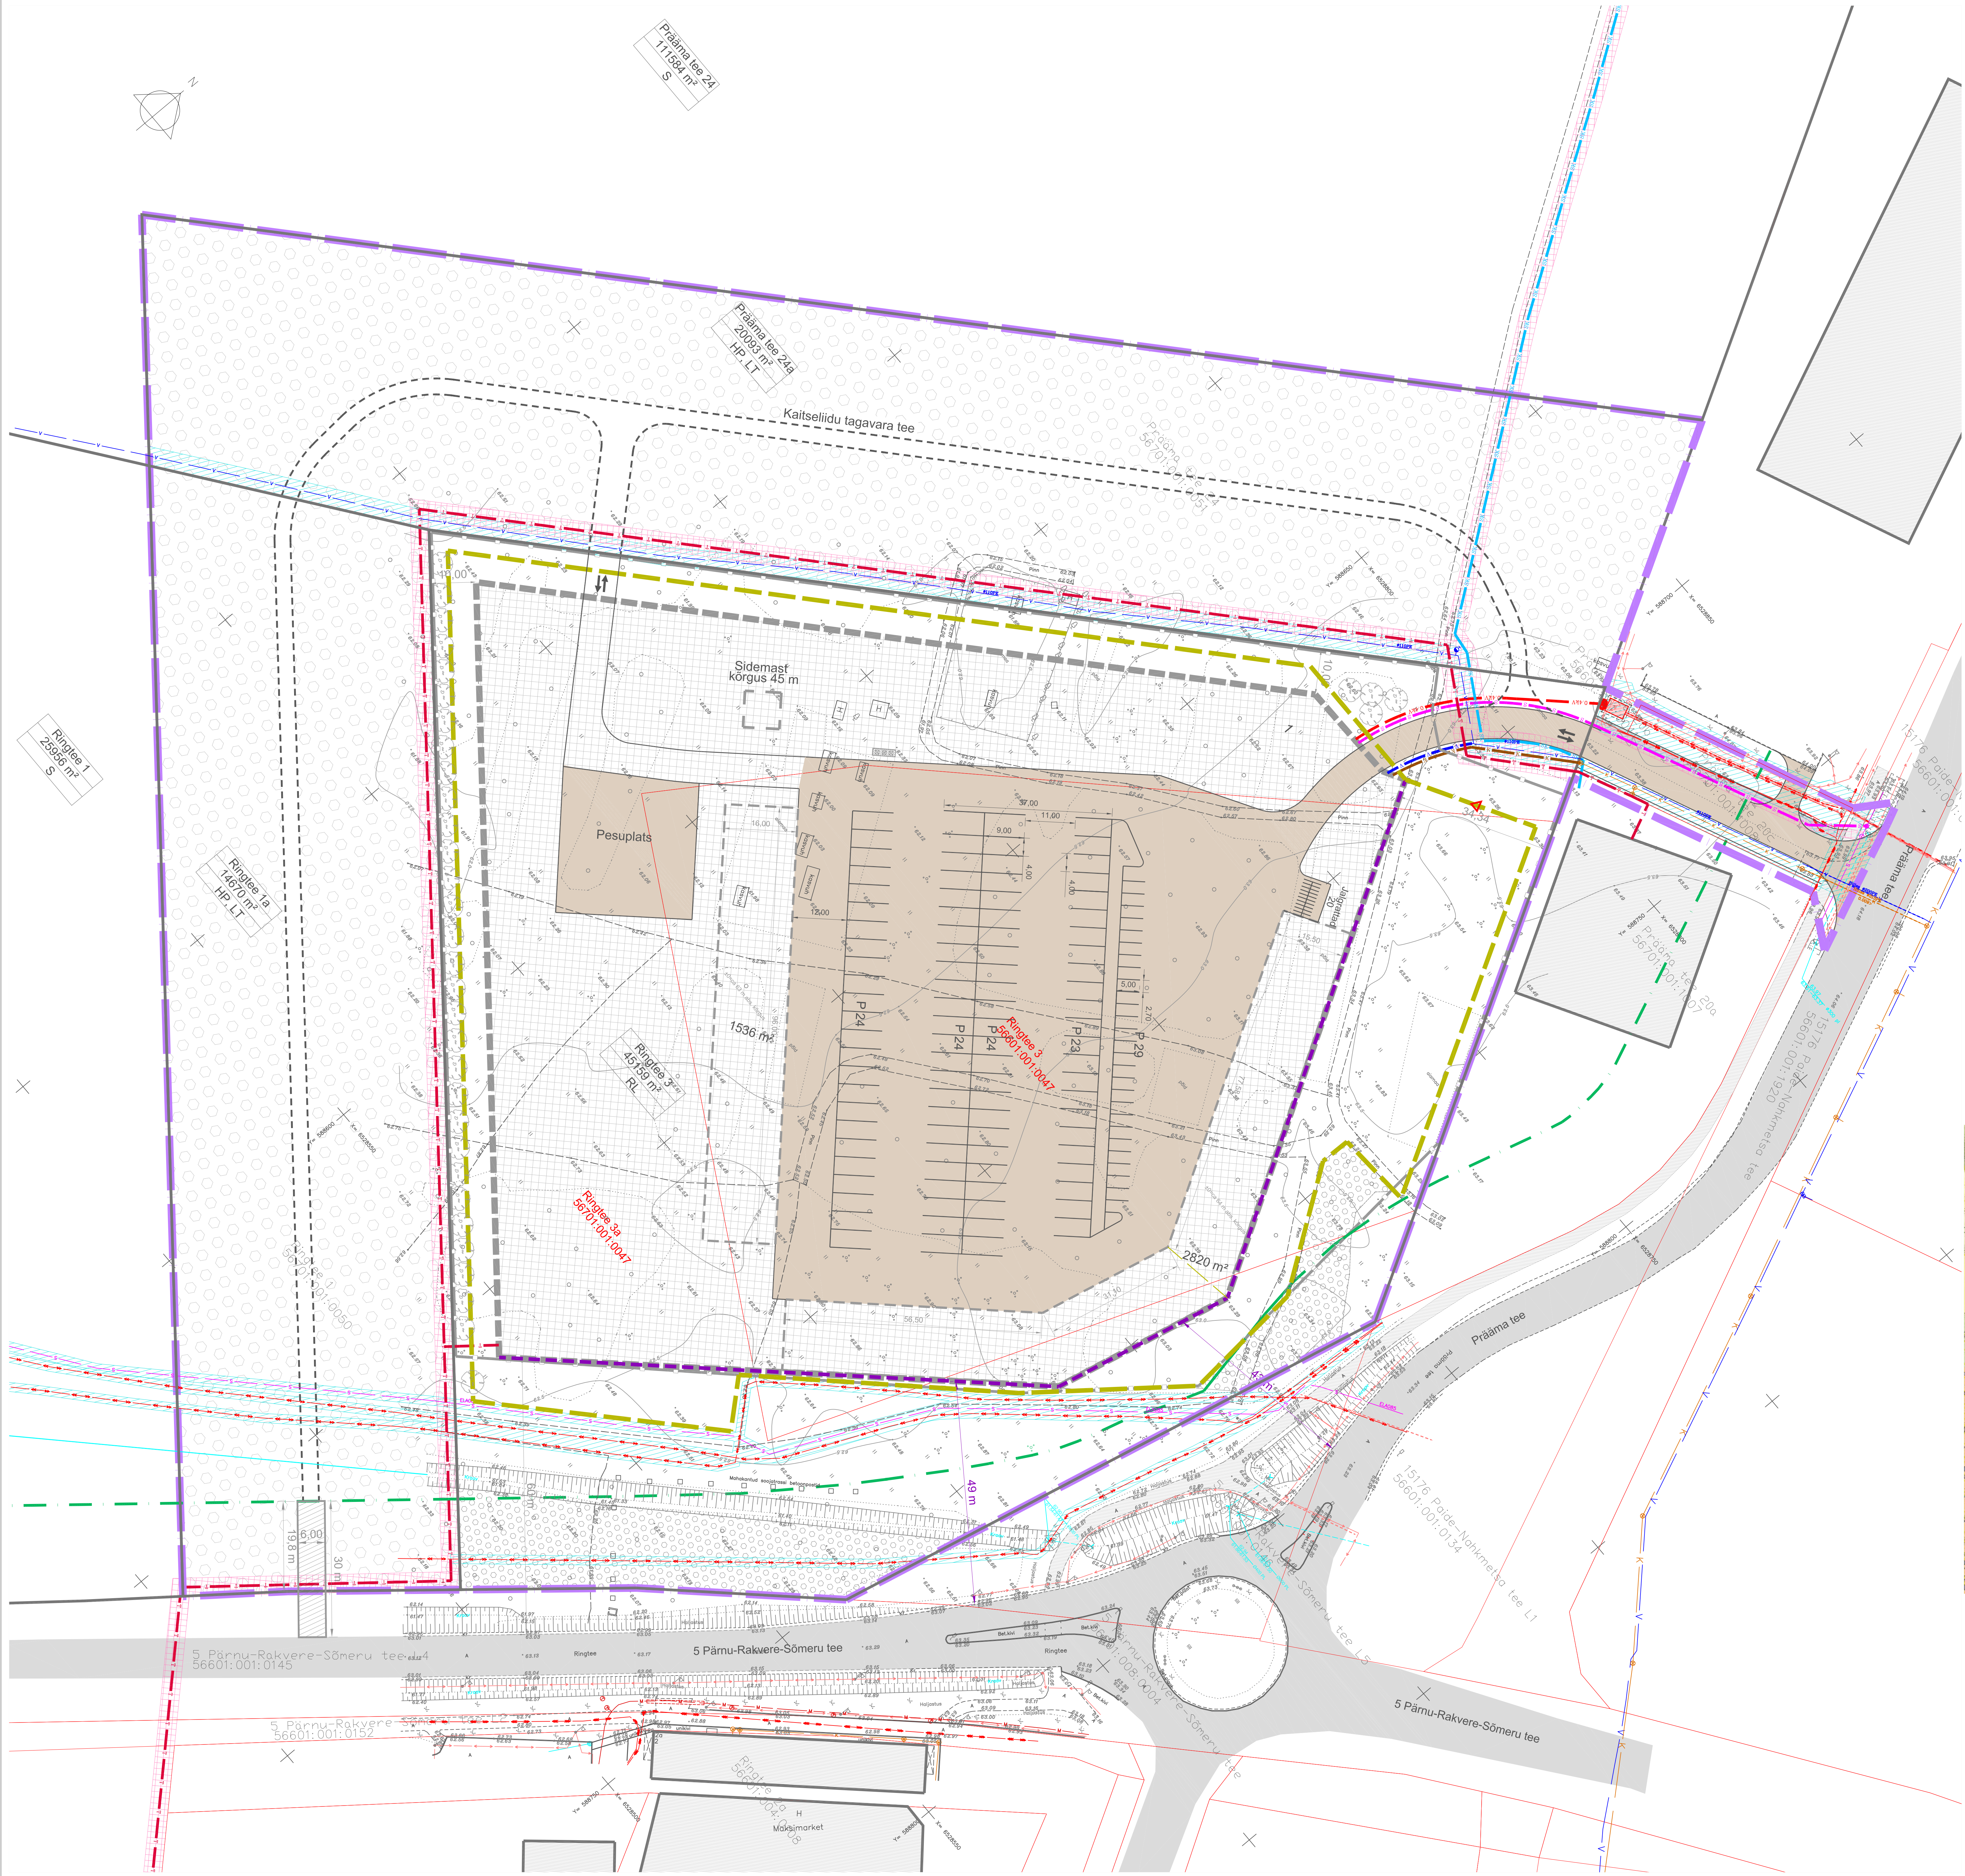

- LEPPENÄRVID:
- PLAAN ALA PIIR
 - OLEMASOLEVA KATASTRIRIIGI PIIR
 - OLEMASOLEVA TÄNAV
 - OLEMASOLEVA KERGKULUSTE
 - OLEMASOLEVA KRAAV
 - OLEMASOLEVA KANALISATSIOON
 - OLEMASOLEVA HOONE
 - OLEMASOLEVA GEODEETILINE MÄRK
 - OLEMASOLEVA ALAJAM
 - SEADUSJÄRGENE TEEKATSEVÕOVI PIIR
 - OLEMASOLEVA SIDEKANAL
 - OLEMASOLEVA KÕRGEPIINGEKABEL
 - OLEMASOLEVA VEETORUSTIK
 - OLEMASOLEVA KANALISATSIOONITORUSTIK
 - OLEMASOLEVA SUURKANALISATSIOONITORUSTIK
 - OLEMASOLEVA TULETÕRJE HÖÖRANT
 - SEADUSJÄRGENE TEHNORAJATISTE KITSENDUSE ALA
 - VÄRVID PLANEERITUD KERGKULUSTE
 - PLANEERITAV KIRUNDI PIIR
 - PLANEERITUD HOONESTUSALA
 - PLANEERITUD KOHUSTUSLIK EHTUSJÕON
 - PLANEERITUD HOONE (ASUKOHT JA KONFIGURATSIOON TINGLIK)
 - HOONE ORIENTEERUV SIDEMISKÕRGUS
 - PLANEERITUD AED (ASUKOHT TINGLIK)
 - PLANEERITUD JUURDEHÄLSÜD, PÄRNLA- JA TEENINDUSALAD
 - PERSPEKTIVNE TAGAVARATEE
 - PLANEERITUD SÕIDUSJÕON
 - PLANEERITUD VABA LÜKUMISALA
 - SÄILITATAV KÕRGHALJASTUSE ALA
 - PLANEERITUD KATSEHALJASTUSE (KÕRGHALJASTUS) ALA
 - PLANEERITUD KÕRGHALJASTUS
 - PLANEERITUD PROJEKTI
 - KIRUNDI NIMI
 - KIRUNDI SUURUS
 - KIRUNDI SIHTOTSTARVE
 - PLANEERITUD ELEKTRIKÜLMISKÜLP
 - PLANEERITUD 0.4 KV MAKKABEEL
 - PLANEERITUD SIDEKANALISATSIOON
 - PLANEERITUD SÄDEMEVEETORUSTIK
 - PLANEERITUD VEETORUSTIK
 - PLANEERITUD KANALISATSIOONITORUSTIK
 - PLANEERITUD SÕIDATORUSTIK
 - PLANEERITUD MÄÄRKITE KONTUURI JA PUURKUDE ALA
 - KÕRGEPIINGEKABELI VÄLJA KRAAVI OSA
 - PLANEERITUD SEPTIKUURITAJA VÄLJA OSA
 - TEHNORAJATISTELE

SADEMEVEE JA SOOJUSTORUSTIKU
SKEEM
M 1:5000

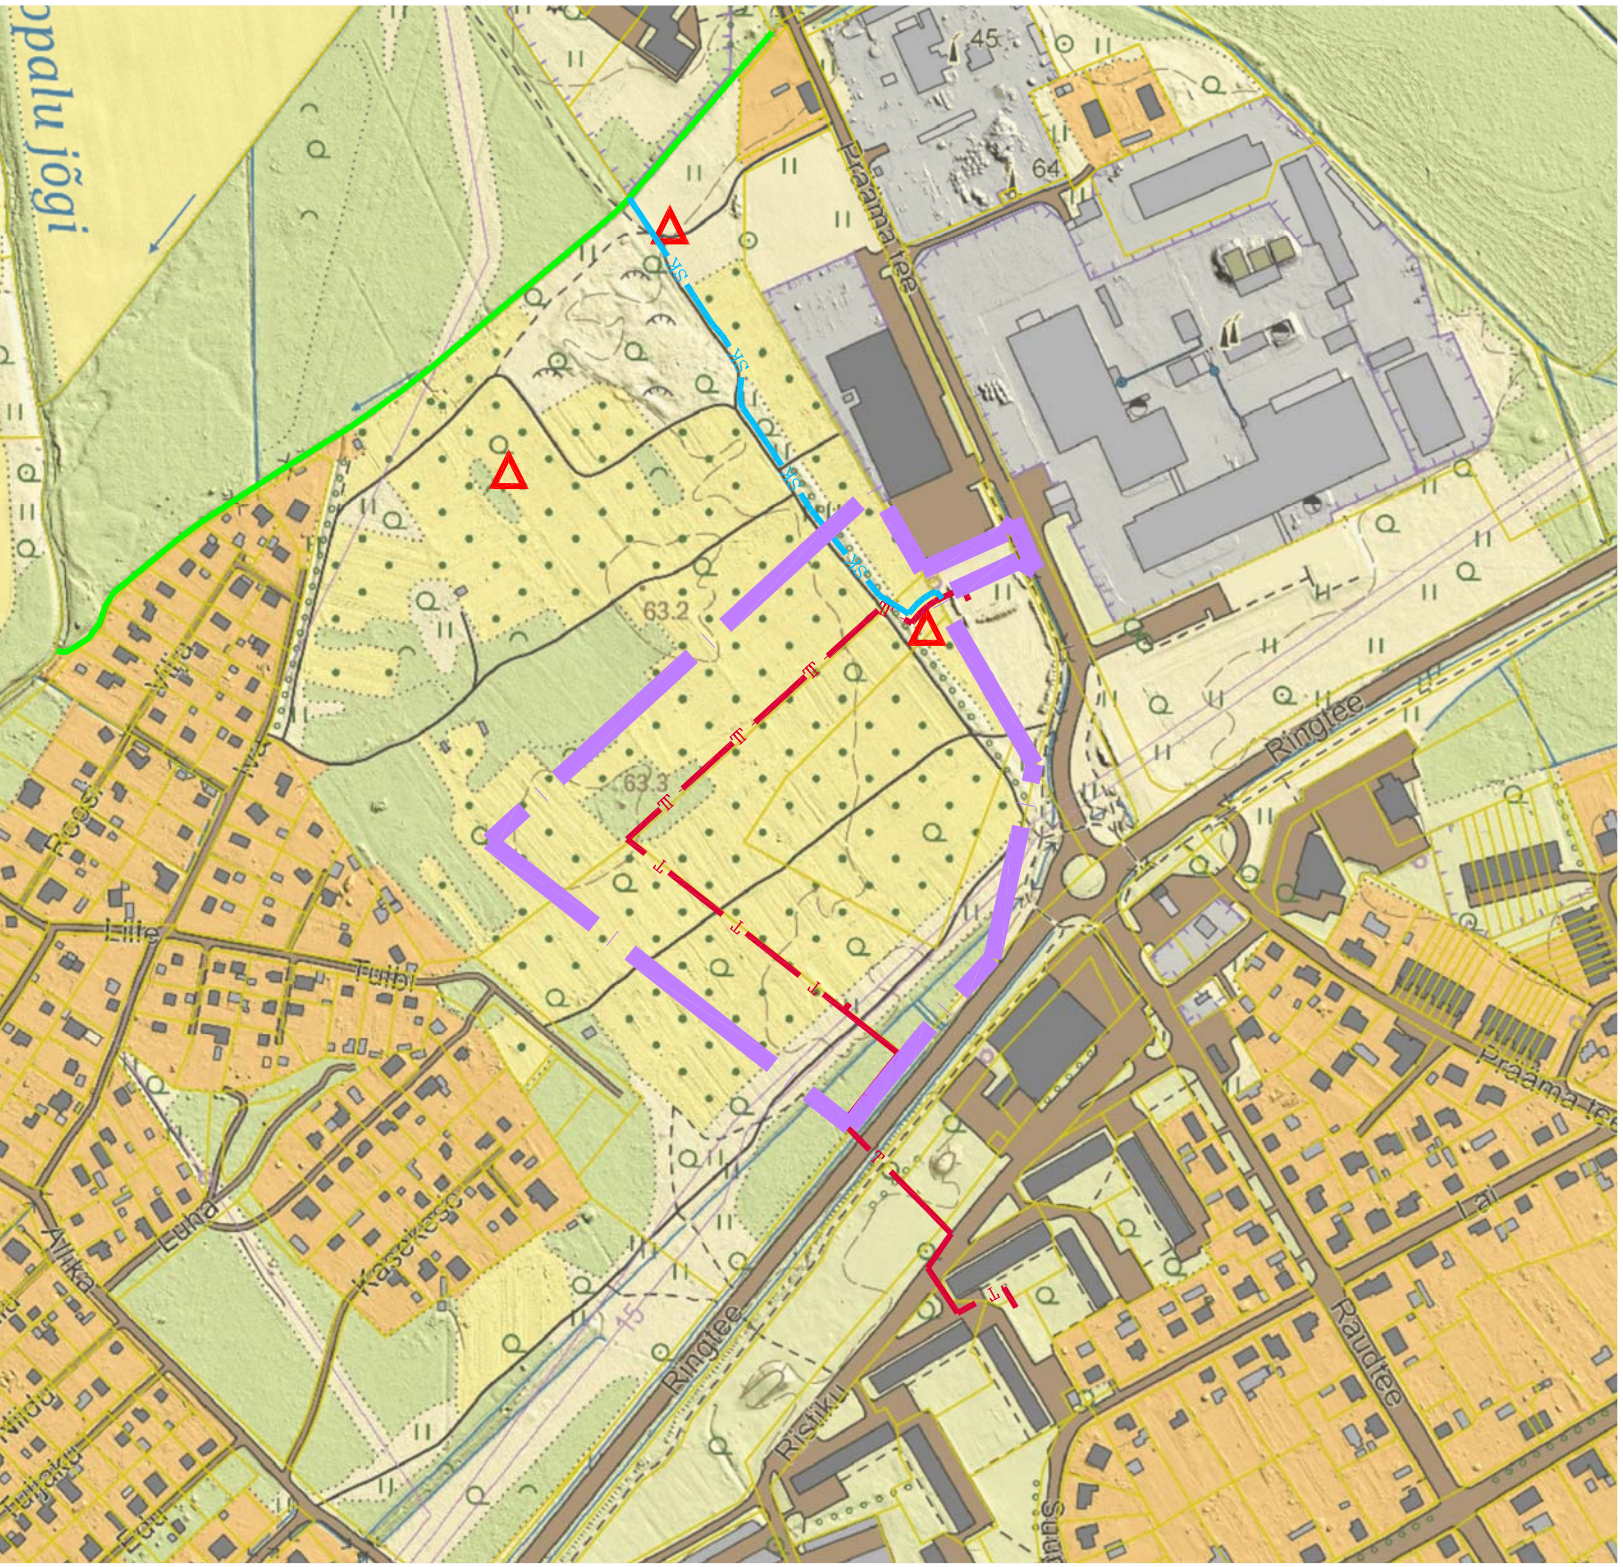

050120		PAIDE LINNAVALITSUS	
PROJEKTUANT		KAITSELIIT	
PLANEERITAV		JÄRVA MAAKOND PAIDE LINN RINGTEE 3 JA RINGTEE 3a KINNISTUTE JA NENDE LÄHIALA DETAILPLANEERING	
Koopivõetud		20.05.2024	
M 1:500		TEHNOVÕRKUDE JOONIS	