


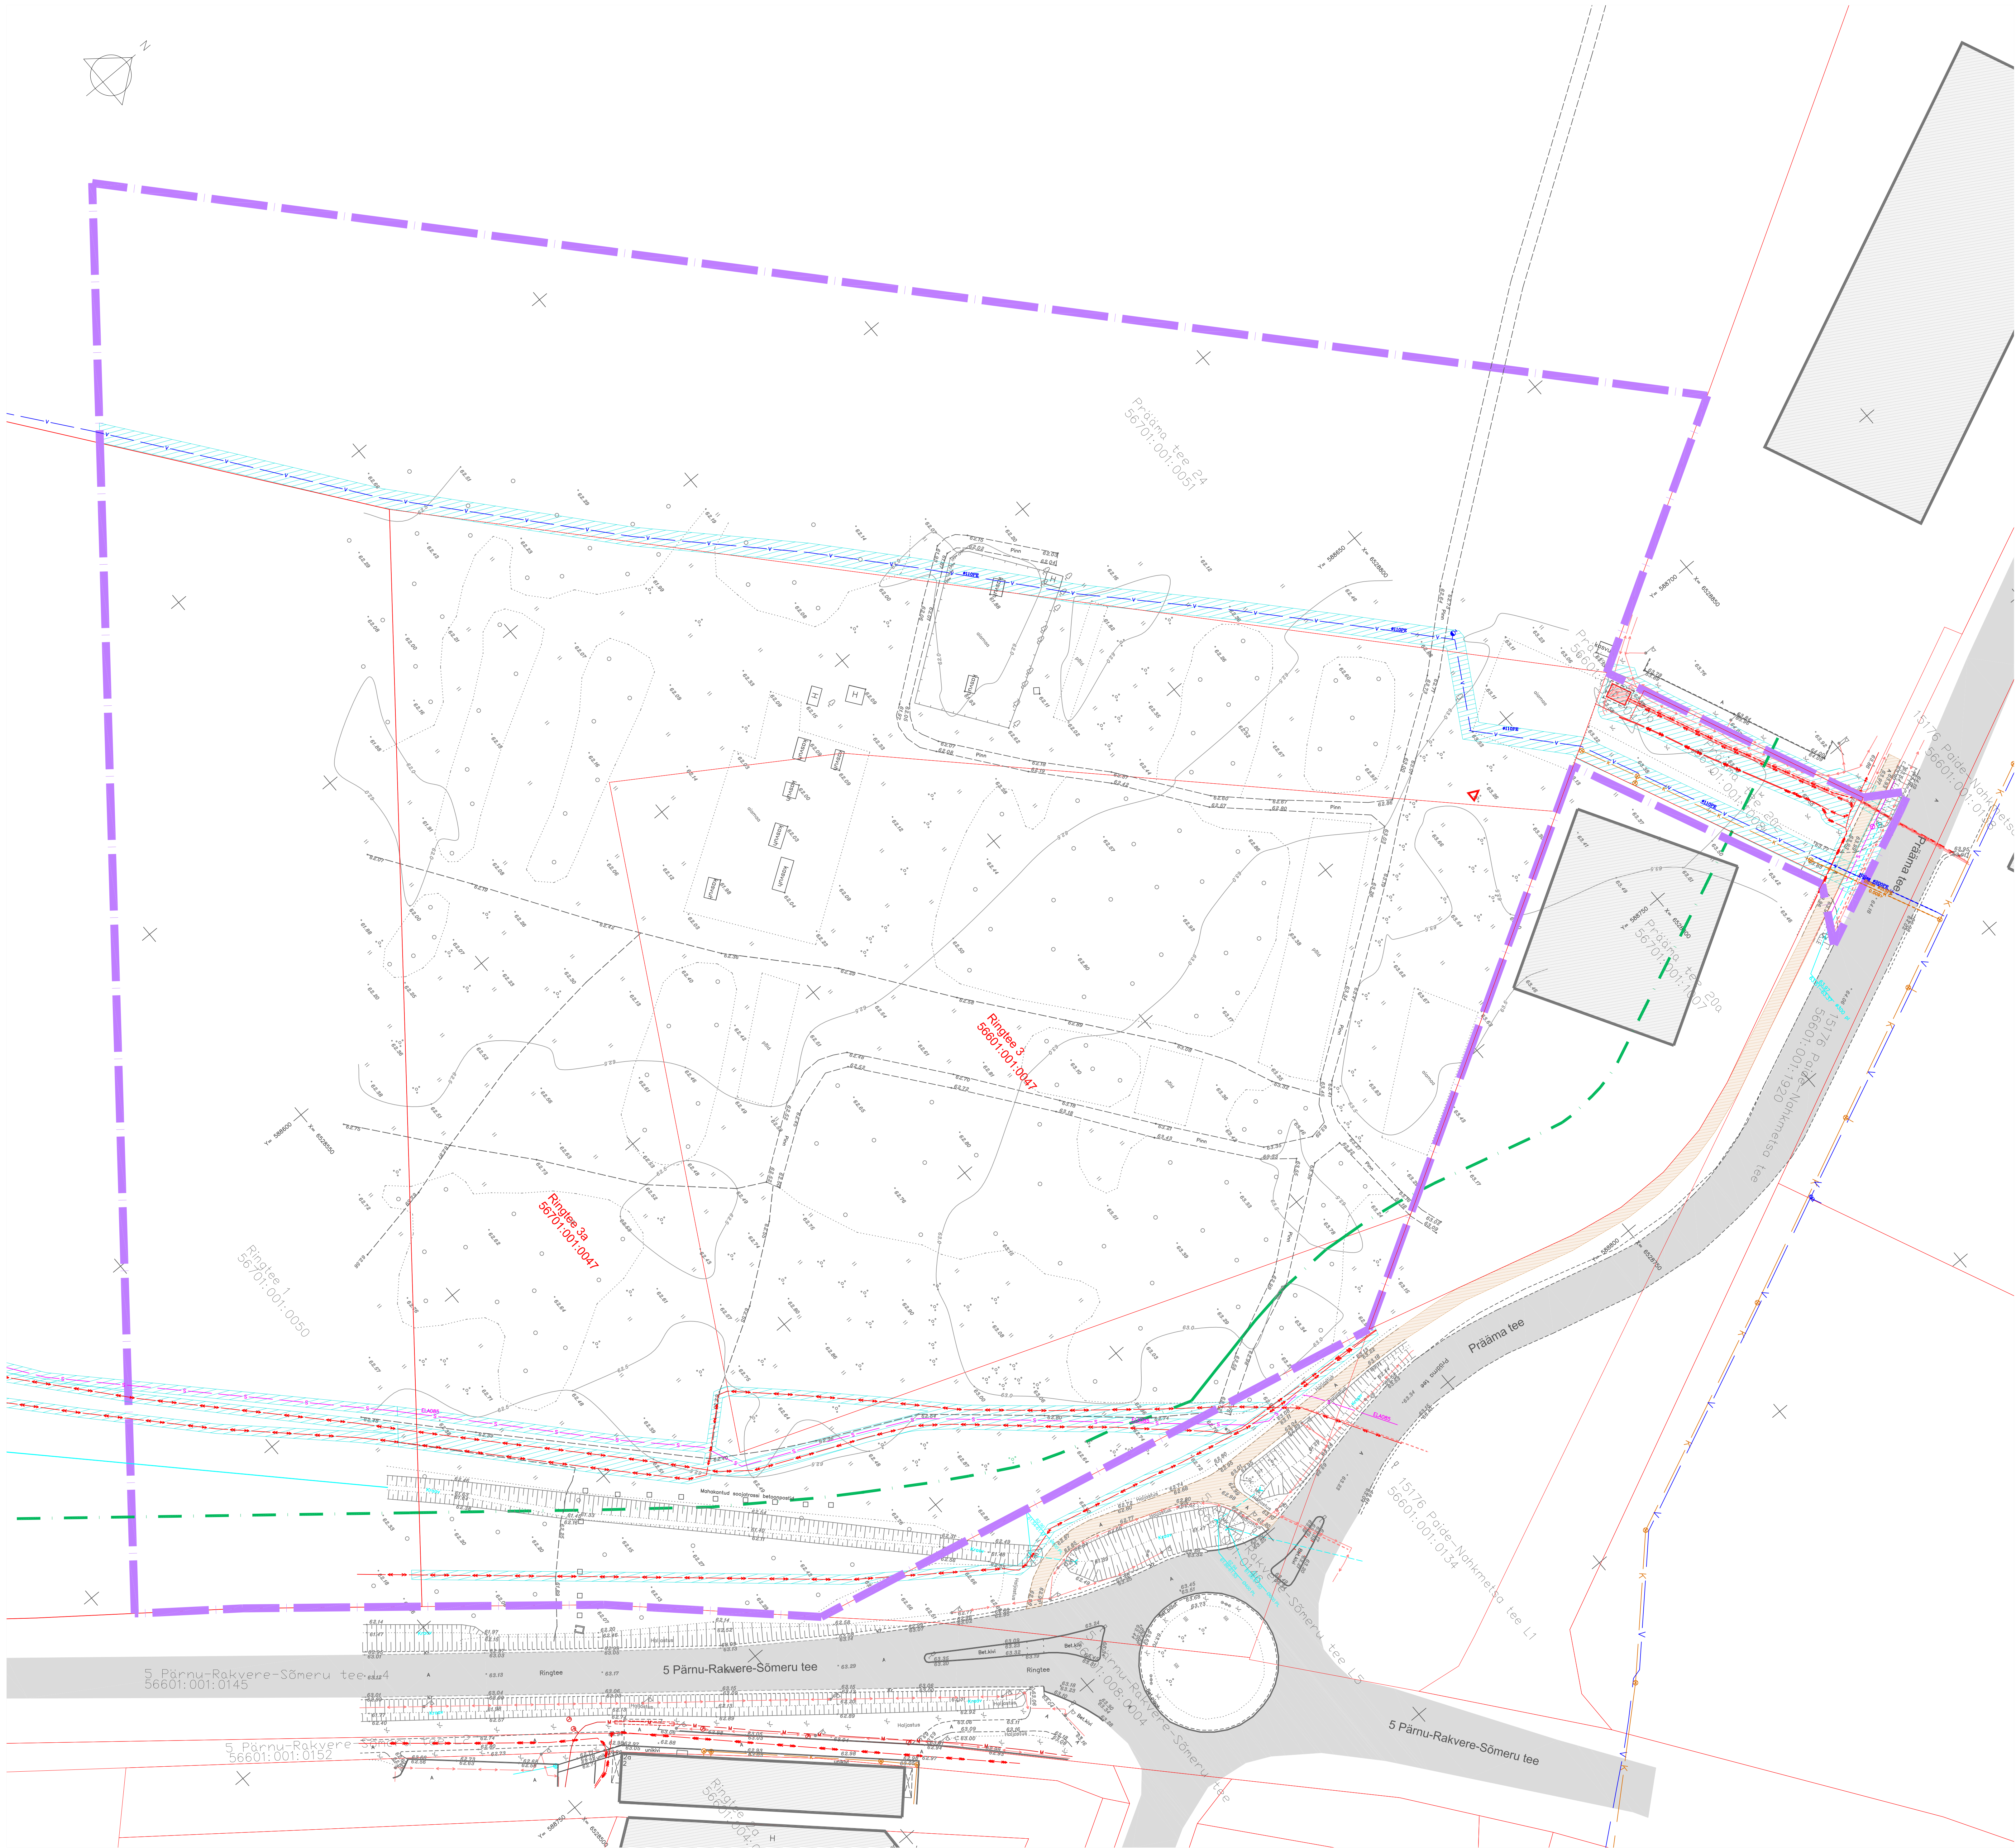

- LEPPEMÄRKID:
- PLAANI ALA PIIR
 - OLEMASOLEVA KATASTRIRKUSE PIIR
 - OLEMASOLEV TÄNAV
 - OLEMASOLEV KERGELUKUSTEE
 - OLEMASOLEV KIRVAV
 - JOONISELE KÄITUD MAA-AMETI GEOPORTAALI KAARDILT
 - OLEMASOLEV KOONNE
 - OLEMASOLEV GEODEETILINE MÄRK
 - OLEMASOLEV ALAJAAM
 - SEADUSJÄRGENE TEEKATSEVÕHNDI PIIR
 - OLEMASOLEV SIDEKANAL
 - OLEMASOLEV KÕRGEPIINGEKABEEL
 - OLEMASOLEV VEETORUSTIK
 - OLEMASOLEV KANALISATSIIONTORUSTIK
 - OLEMASOLEV SURVEILLANTSIOONTORUSTIK
 - OLEMASOLEV TULETÖRJE HÖÖRANT
 - SEADUSJÄRGENE TEHNORAJATISTE KITSENDUSE ALA

MÄRKUSED:
1. ALUSPLAANIN KASUTATUD KLOOTID 001 POOLT NOVEMBRIS 2019
MÕÕDUSTATUD GEODEETILIST ALUSPLAANI TÖÖ NR 121-1043
2. JOONISTE JÄRGI KVALITEETI KONTROLLI TASENDEKSI
3. JOONISTE VÄLJATKONN ON VALGUS- JA NISKUSTUNDKORR

TÖÖ NR:		050120		PAIDE LINNAVALITSUS	
PROJEKTUUR:		I. HINNIST		KAITSELIIT	
PLANEERITAJA:		P. HEIN		JÄRVA MAAKOND PAIDE LINN RINGTEE 3 JA RINGTEE 3a KINNISTUTE JA NENDE LÄHIALA DETAILPLANEERING	
Kestus:		23.04.2024		STAND. LEHT. LEHTI	
M 1:500		TUGIJOONIS		4	
				Mõõdetud alala: 1200000 Mõõdetud alala: 1200000 Mõõdetud alala: 1200000	
				Mõõdetud alala: 1200000 Mõõdetud alala: 1200000 Mõõdetud alala: 1200000	