


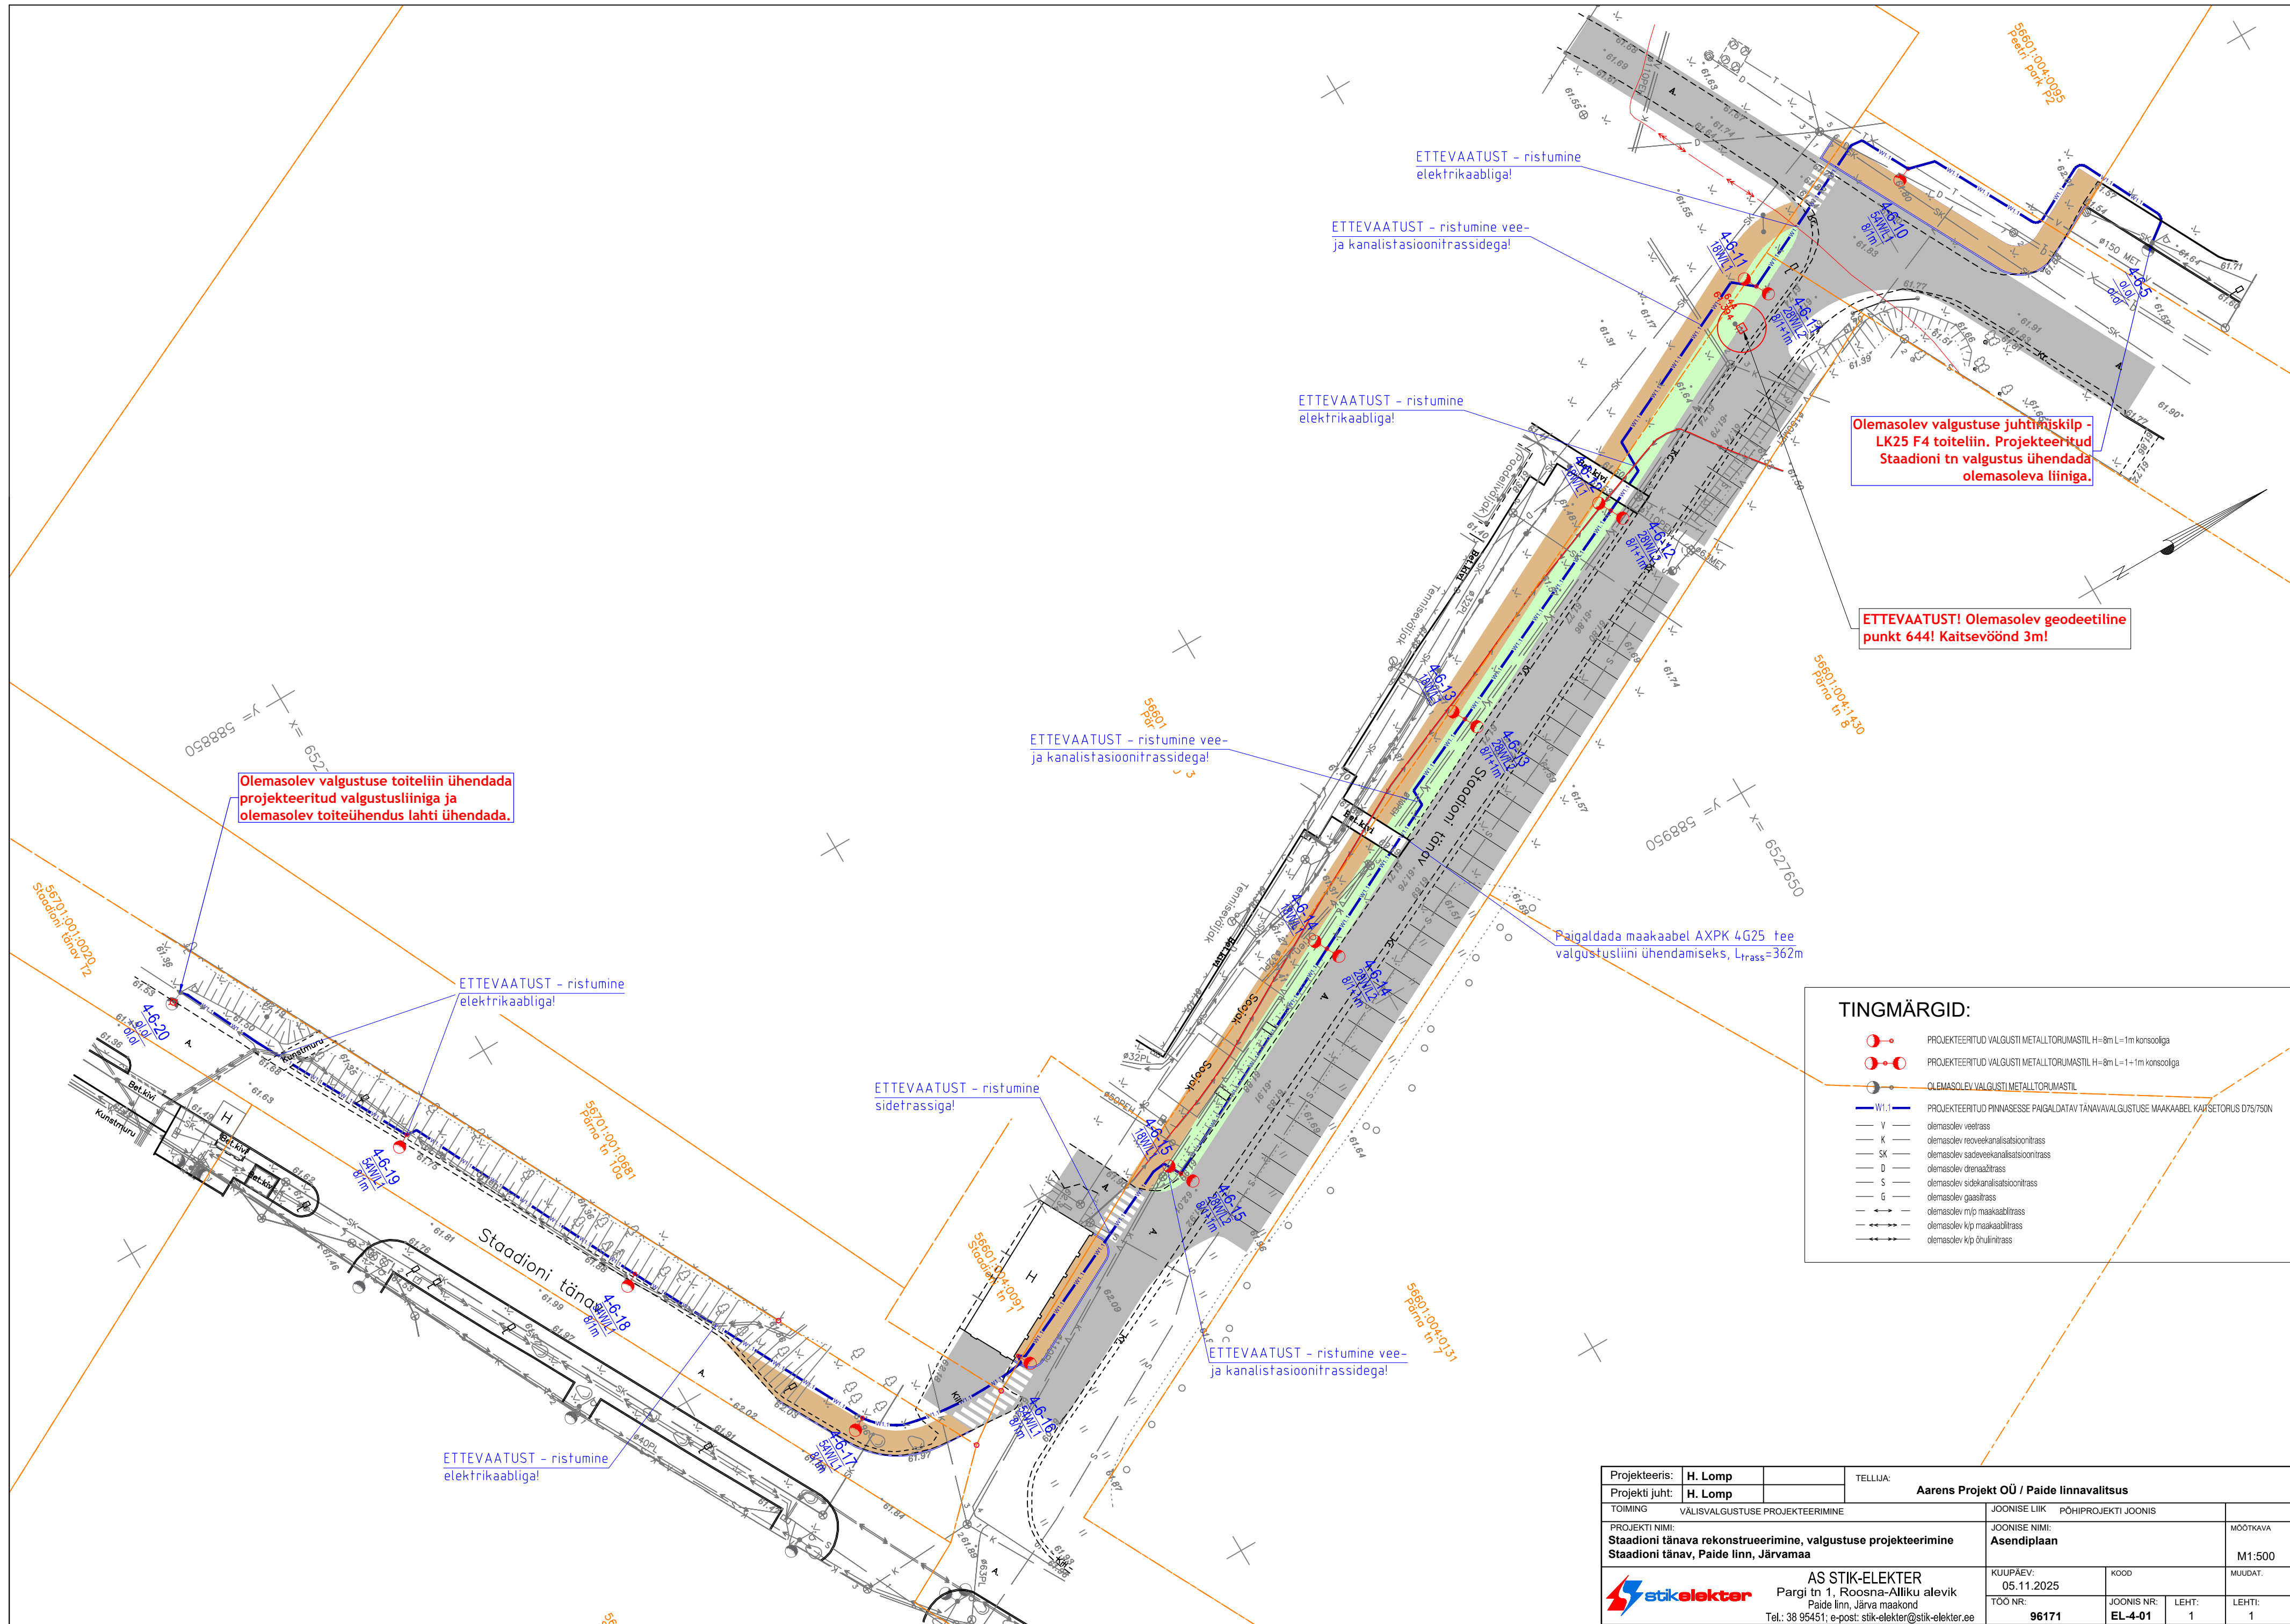

Olemasolev valgustuse juhtmiskilp - LK25 F4 toiteliin. Projekteeritud Staadioni tn valgustus ühendada olemasoleva liiniga.

ETTEVAATUST! Olemasolev geodeetiline punkt 644! Kaitsevöönd 3m!

Olemasolev valgustuse toiteliin ühendada projekteeritud valgustusliiniga ja olemasolev toiteühendus lahti ühendada.

Paigaldada maakaabel AXP 4G25 tee valgustusliini ühendamiseks, L_{trass}=362m

- TINGMÄRGID:
- PROJEKTEERITUD VALGUSTI METALLTORUMASTIL H=8m L=1m konsooliga
 - PROJEKTEERITUD VALGUSTI METALLTORUMASTIL H=8m L=1m konsooliga
 - OLEMASOLEV VALGUSTI METALLTORUMASTIL
 - W1.1 PROJEKTEERITUD PINNASESSE PAIGALDATAV TÄNAVAVALGUSTUSE MAKAABEL KAITSETORUS Ø75/750N
 - V olemasolev veetrass
 - K olemasolev reoveekanaliseerimisrass
 - SK olemasolev sadeveekanaliseerimisrass
 - D olemasolev drenaažrass
 - S olemasolev sidekanaliseerimisrass
 - G olemasolev gaasrass
 - o olemasolev m/p maakaablrass
 - o olemasolev k/p maakaablrass
 - o olemasolev k/p õhulintrass

Projekteeris:	H. Lomp	TELLUJA:	Aarens Projekt OÜ / Paide linnavalitsus						
Projekti juht:	H. Lomp								
TOIMING	VÄLISVALGUSTUSE PROJEKTEERIMINE		JOONISE LIIK	PÕHIPROJEKTI JOONIS					
PROJEKTI NIMI:			JOONISE NIMI:			MÕÕTKAVA			
Staadioni tänav rekonstrueerimine, valgustuse projekteerimine			Asendiplaan						
Staadioni tänav, Paide linn, Järvamaa						M1:500			
 AS STIK-ELEKTER Pargi tn 1, Roosna-Alliku alevik Paide linn, Järva maakond Tel.: 38 95451; e-post: stik-elekter@stik-elekter.ee			KUUPÄEV:	05.11.2025	KOOD	MUUDAT.			
			TOO NR:	96171	JOONIS NR:	EL-4-01	LEHT:	1	
								LEHTI:	1