


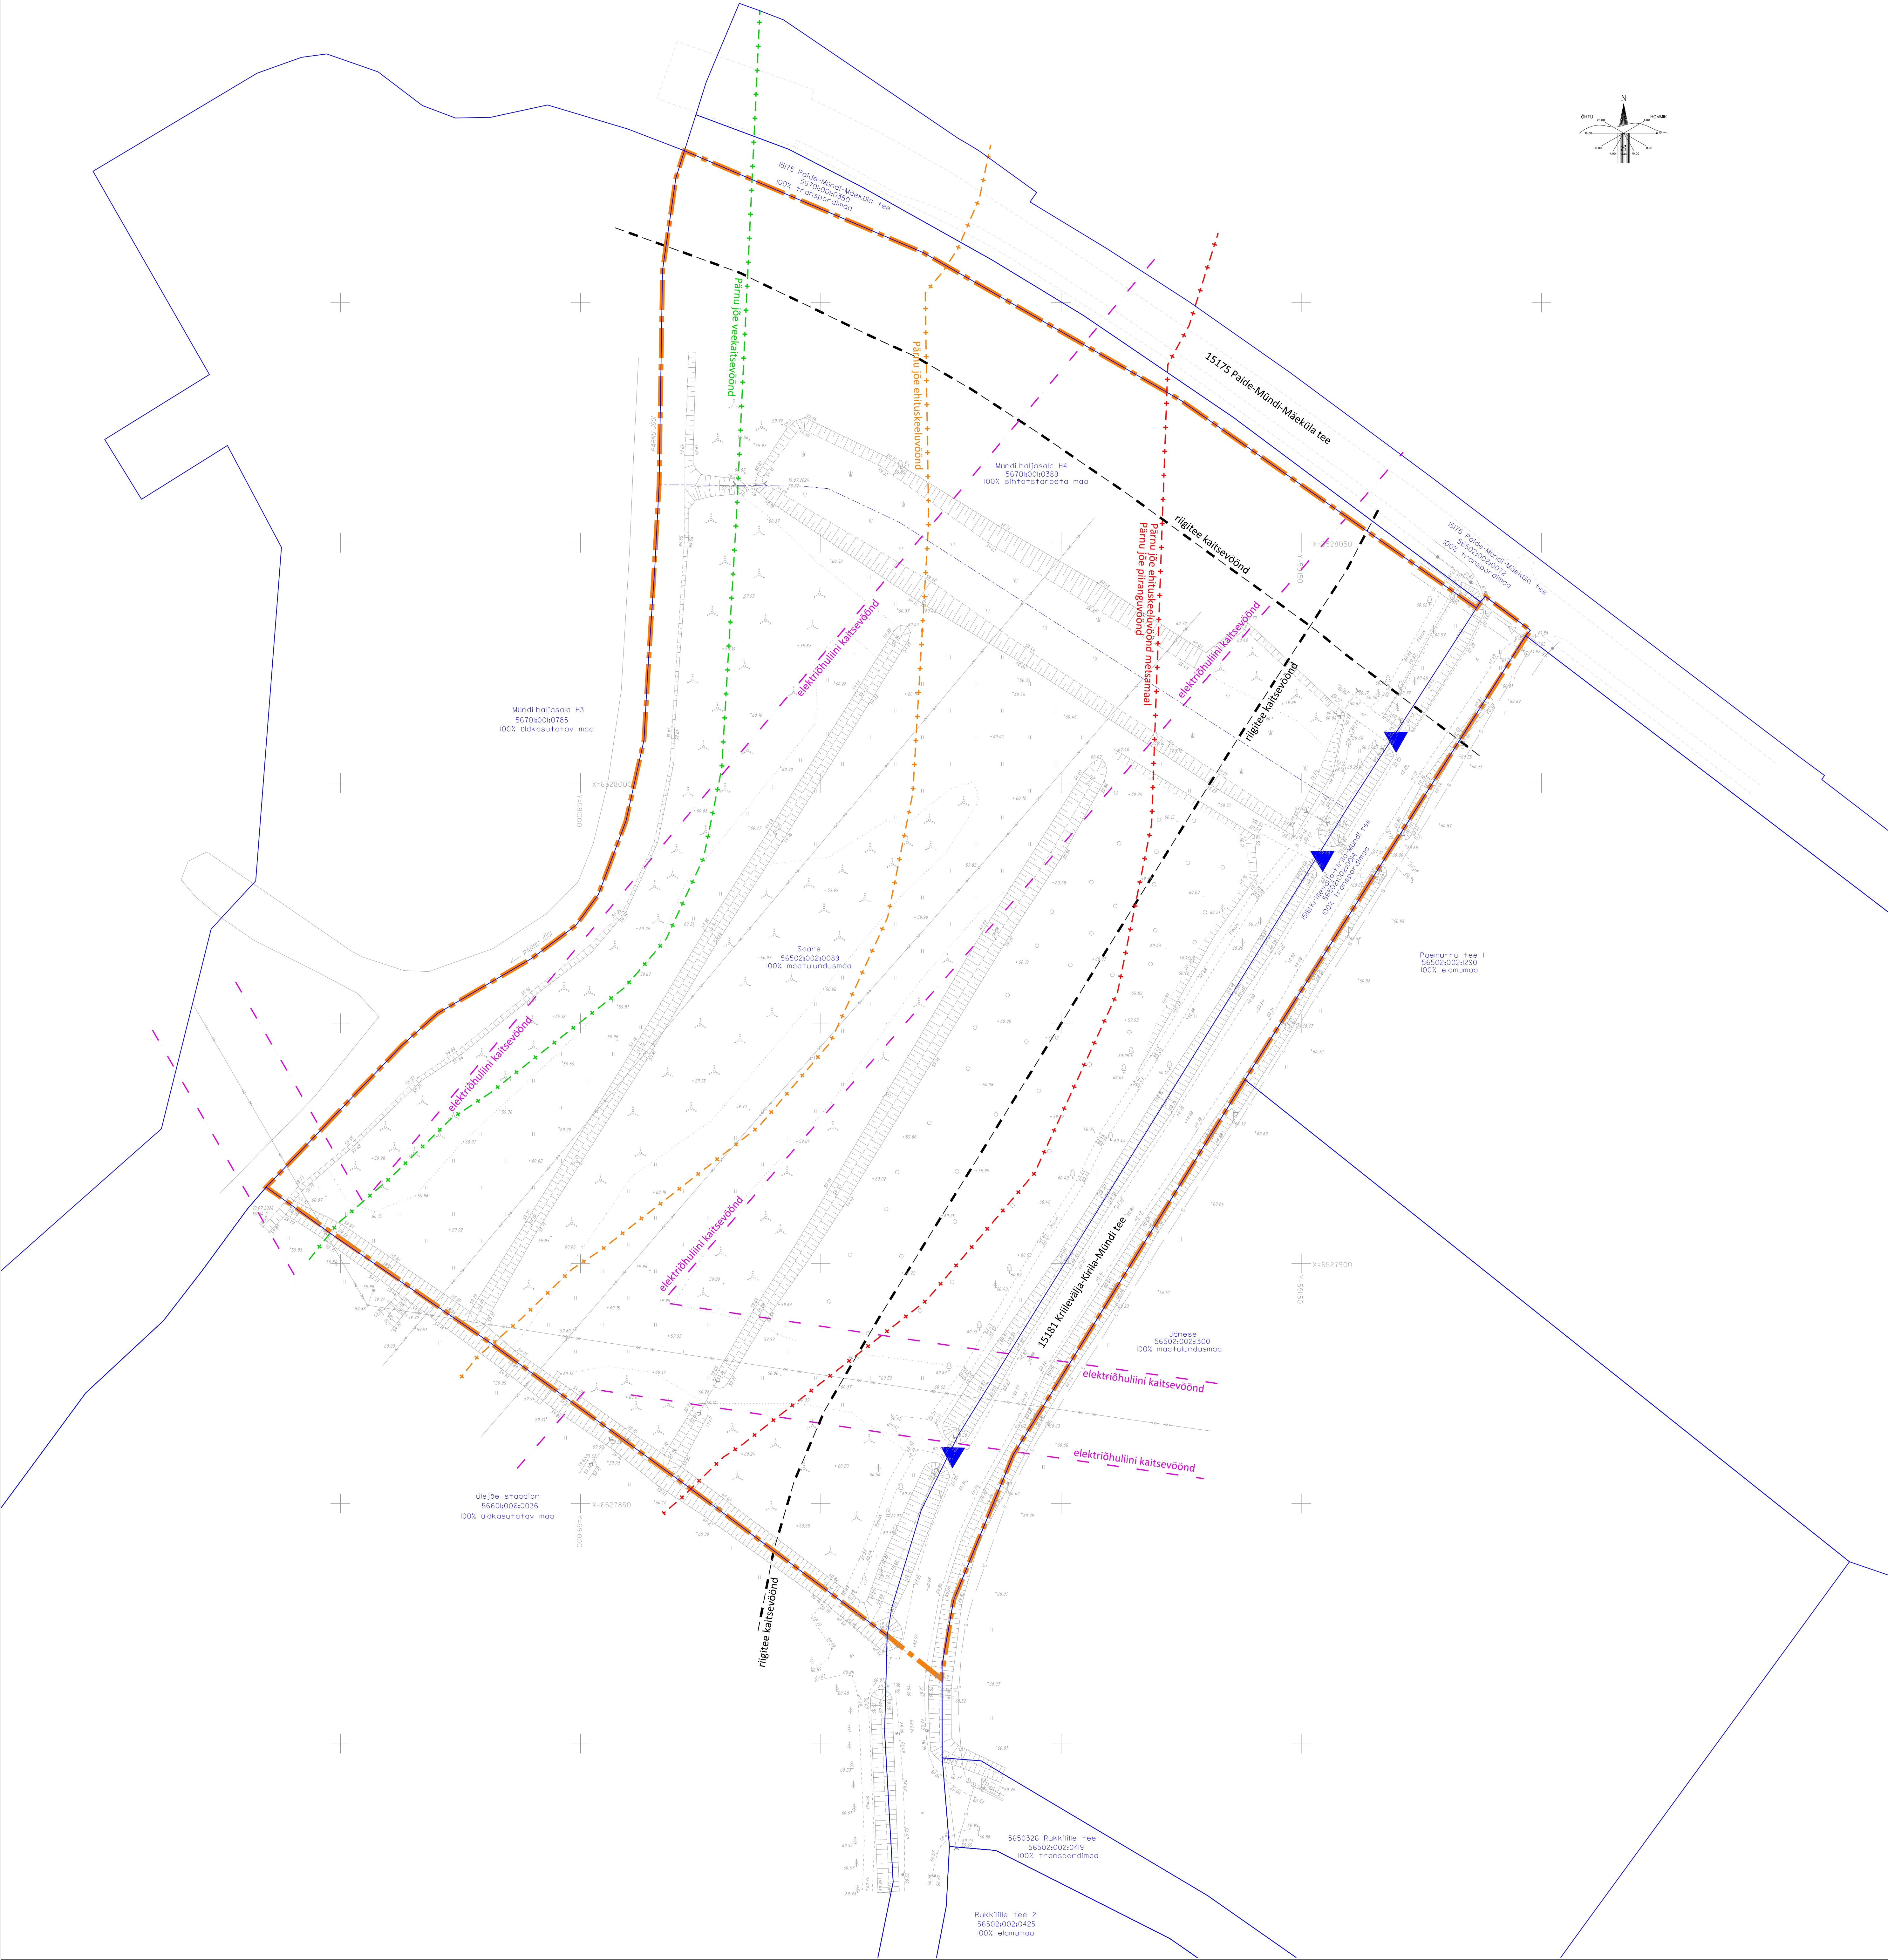

- TINGMARGID:
- planeeringuala piir
 - olemasoleva katastrirüksuse piir
 - olemasoleva katastrirüksuse nimi
 - olemasoleva katastrirüksuse tunnus
 - olemasolev krundilepääs
 - riigitee kaitsevööndi piir
 - Pärnu jõe veekaitsevööndi piir
 - Pärnu jõe ehituskeeluvööndi piir
 - Pärnu jõe piiranguvööndi / ehituskeeluvööndi metsamaal piir
 - elektriühiliini kaitsevööndi piir

aarens projekt		SAARE KINNISTU JA LÄHIPiirkonna DETAILPLANEERING		Töö nr: DP-06/2024
OÜ AARENS PROJEKT Pärnu tn 21A, Paide linn 72018 tel 52 04 534 e-mail: aarens@arens.ee MTÜ: EEP 000671		Asukoht: JÄRVA MAAKOND PAIDE LINN KRILEVÄLJA KÜLA		Lehet nr: 1/1
Plaanija:	Andrus Pajula	Tellij:	PAIDE LINNAVALITSUS	Stadium:
Vastutav planeerija:	Mertlin Kark Diplom MD2914	Juurte nimetus:		Mõõtkava: 1:500
Kuuplev:	03.02.2025	TUGIJOONIS		