


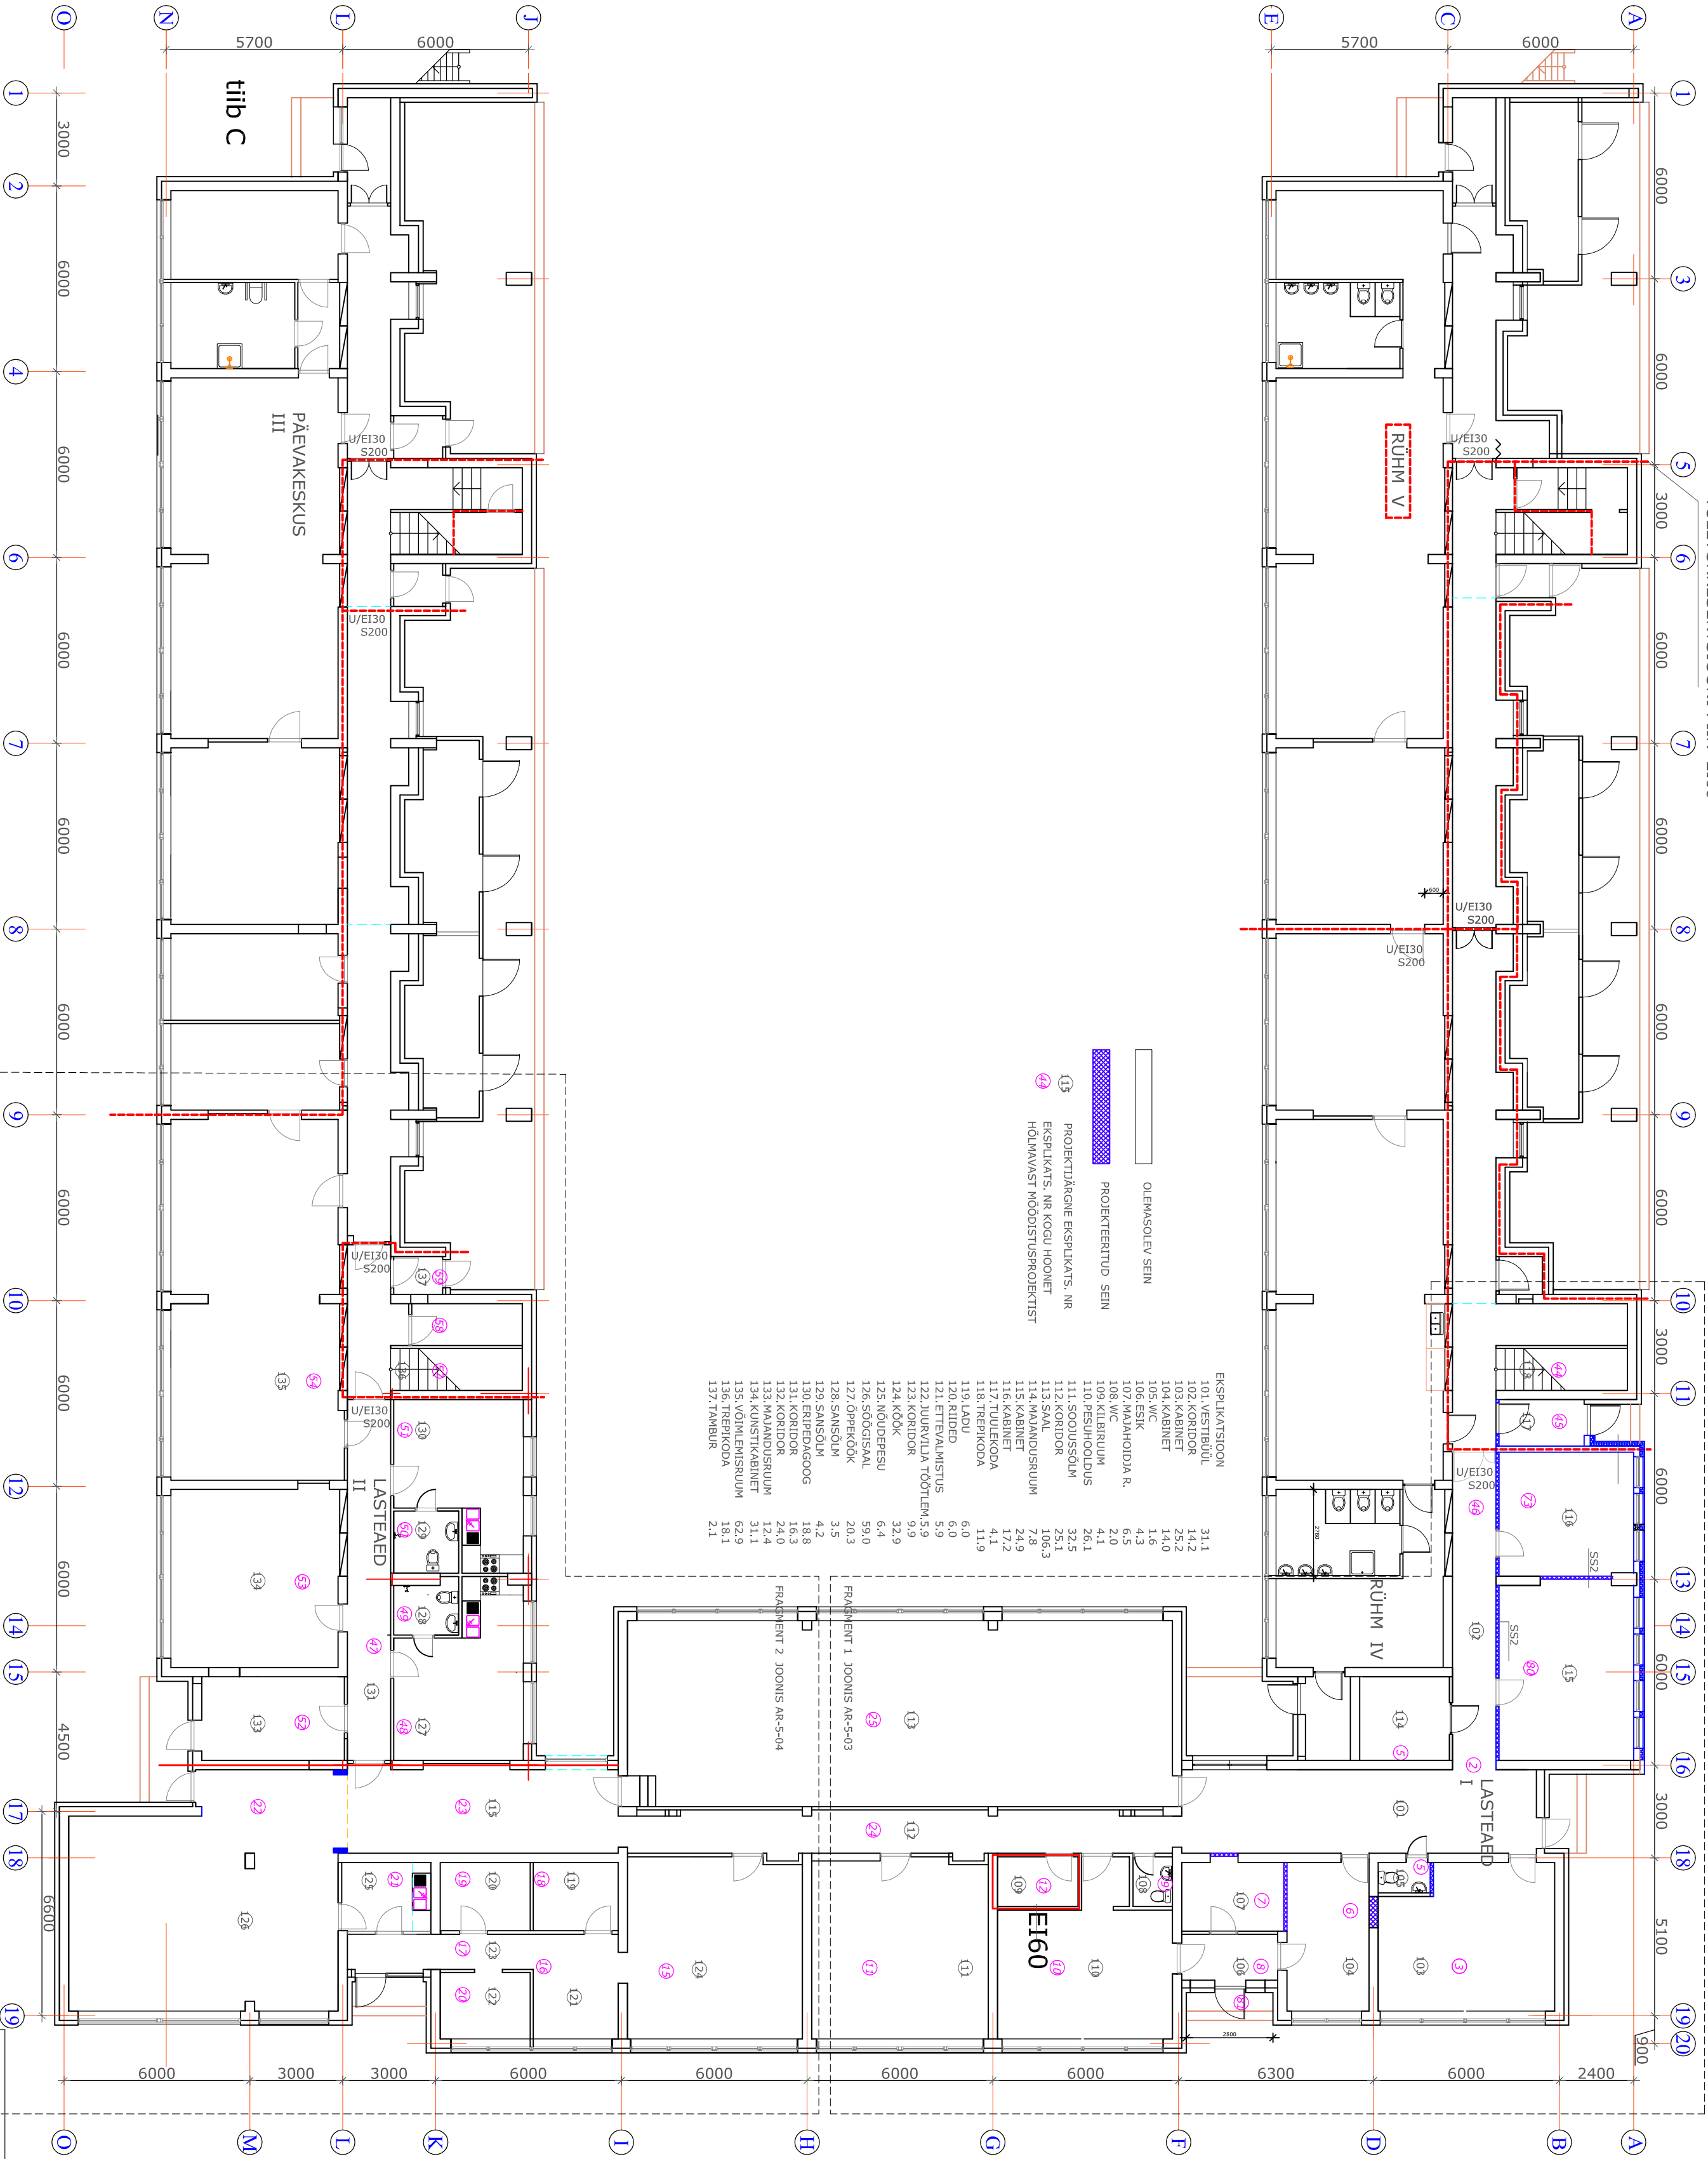

EKSPLIKATSIOON	
101. VESTIBÜL	31,1
102. KORIDOR	14,2
103. KABINET	25,2
104. KABINET	14,0
105. KESK	1,9
106. KESK	4,1
107. MAHAHOIDJA R.	6,5
108. WC	2,0
109. KLUBIRUM	4,1
110. PESUHOOLDUS	26,1
111. PESUHOOLDUS	32,5
112. KORIDOR	25,1
113. KUNSTIKABINET	26,3
114. MAJANDUSRUUM	7,8
115. KABINET	24,9
116. KABINET	17,2
117. TULEKODA	4,1
118. TREPIKODA	11,9
119. LADU	6,0
120. RIDED	6,0
121. ETTEVALMISTUS	5,9
122. KUNSTI TÖÖTLEM.	9,9
123. KORIDOR	32,9
124. KÖÖK	6,4
125. NÕUDEPESU	59,0
126. SÕOGISAL	20,3
127. OPPERKÖÖK	3,5
128. SANIOLIM	4,2
129. SANIOLIM	18,8
130. ERIPEDAOGOG	16,3
131. KORIDOR	24,0
132. KORIDOR	12,4
133. MAJANDUSRUUM	31,1
134. KUNSTIKABINET	62,9
135. JOUIMENISRUUM	18,1
136. TULEKODA	2,1
137. TAMBUR	2,1

OÜ PAIDE
EKE-PROJEKT

Kesetä 7. Paide 72713
tel. 3850805, fax 3850273
e-mail ekepaide@nol.ee

MTR-EP-10393041-0001
Tegutsustuba E-188/2005-P

Paide lasteaias Lilepaia majas rekonstrueerimine ja korandamine Paide Perekeskuskesk			
ADDRESS: Paide linn, Paide linn, Tallinna tn. 49			
tel. 5512 515 direktor@paalasteaed.ee			
1. KORRUSE PIAAN			
Proj. lühend	Staat. Dok. lühend	Vers. nr.	Määrus
202501	EP AR-5-01	1	2025. 01.
Pr. lühend	T. Kordemets		
Ahitajad	M. Kordemets		
			formaad a2
			M 1:150