


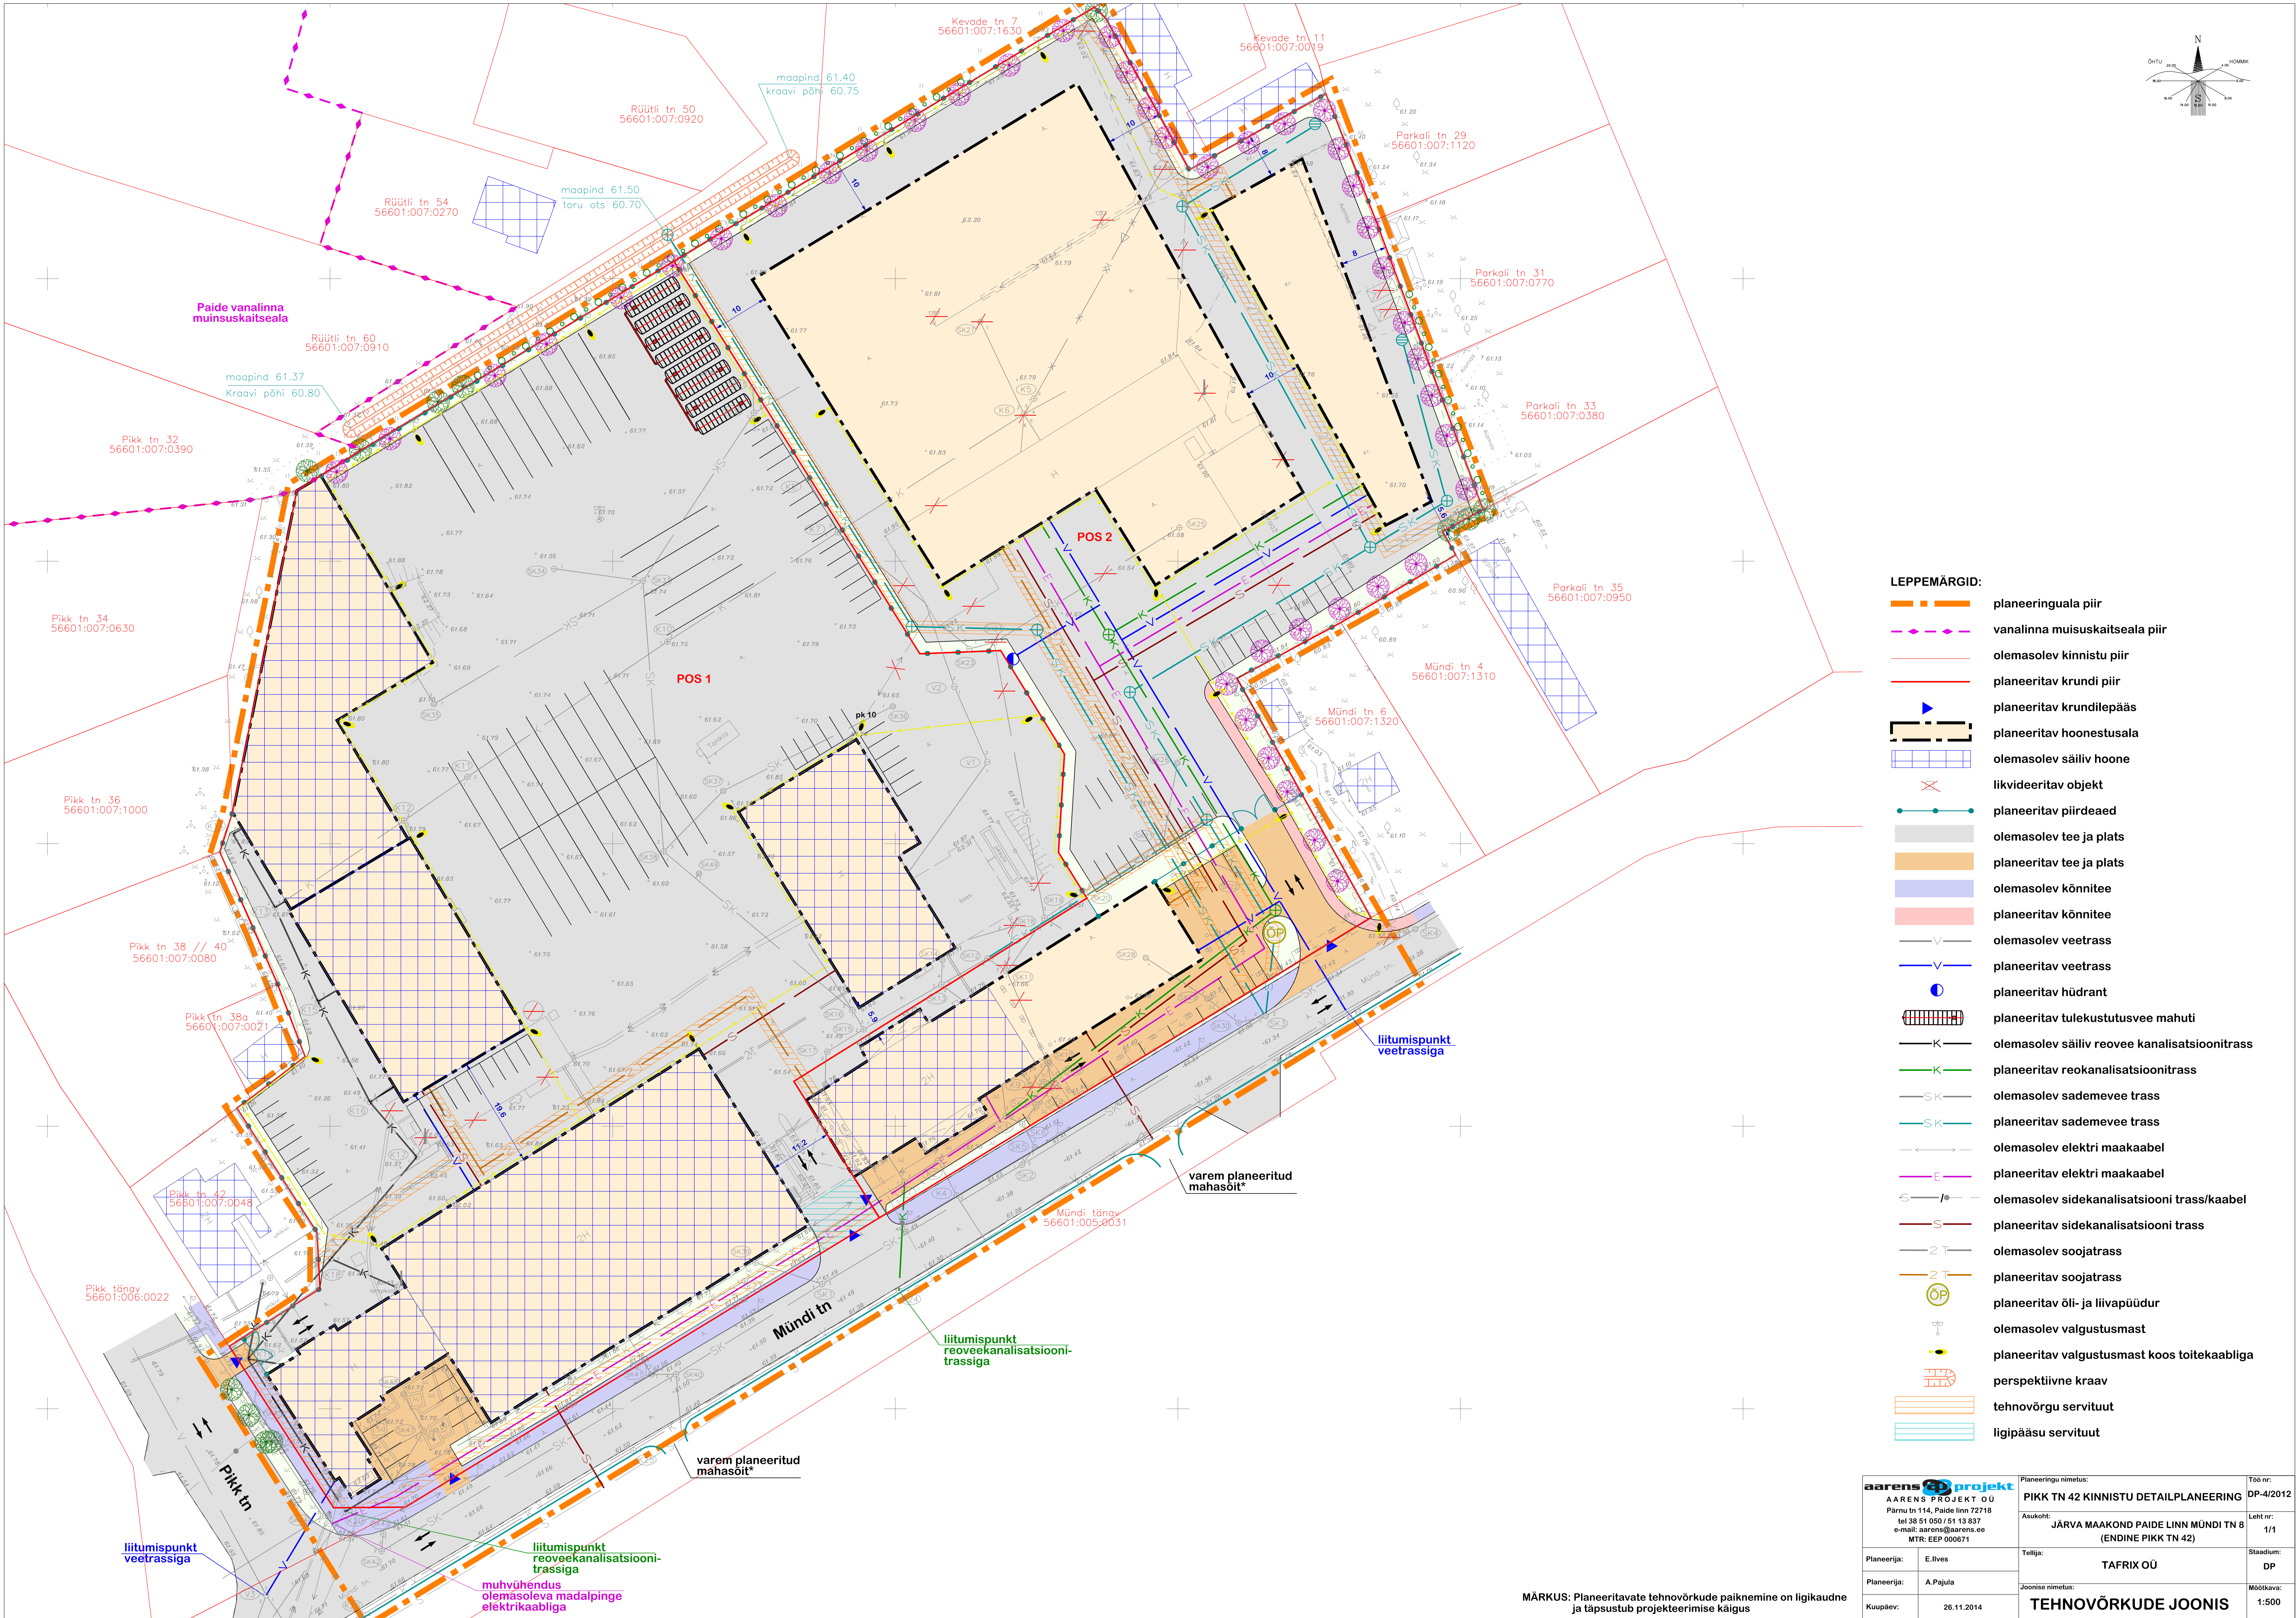

- LEPPEMÄRGID:**
- planeeringuala piir
 - vanalinna muisuskaitseala piir
 - olemasolev kinnistu piir
 - planeeritav krundi piir
 - planeeritav krundilepääs
 - planeeritav hoonestusala
 - olemasolev säiliv hoone
 - likvideeritav objekt
 - planeeritav piirdeaed
 - olemasolev tee ja plats
 - planeeritav tee ja plats
 - olemasolev kõnnitee
 - planeeritav kõnnitee
 - olemasolev veetrass
 - planeeritav veetrass
 - planeeritav hüdrant
 - planeeritav tulekustutusvee mahuti
 - olemasolev säiliv reovee kanalisatsioonitrass
 - planeeritav reokanalisatsioonitrass
 - olemasolev sademevee trass
 - planeeritav sademevee trass
 - olemasolev elektri maakaabel
 - planeeritav elektri maakaabel
 - olemasolev sidekanalisatsiooni trass/kaabel
 - planeeritav sidekanalisatsiooni trass
 - olemasolev soojatrass
 - planeeritav soojatrass
 - planeeritav õli- ja liivapüüdur
 - olemasolev valgustusmast
 - planeeritav valgustusmast koos toitekaabliga
 - perspektiivne kraav
 - tehnovõrgu servituut
 - ligipääsu servituut

MÄRKUS: Planeeritavate tehnovõrkude paiknemine on ligikaudne ja täpsustub projekteerimise käigus

aarens projekt		Planeeringu nimetus:	Planeeringu nimetus:	Too nr:
AARENS PROJEKT OÜ		PIKK TN 42 KINNISTU DETAILPLANEERING	DP-4/2012	
Pärnu tn 114, Paide linn 72718		Asukoht:	JÄRVA MAAKOND PAIDE LINN MÜNDI TN 8 (ENDINE PIKK TN 42)	Leht nr:
tel 38 51 050 / 51 13 837				1/1
e-mail: aarens@arens.ee		Tellijä:	TAFRIX OÜ	Stadium:
MTR: EEP 000671				DP
Planeerija:	E. Ilves	Joonise nimetus:	TEHNOVÕRKUDE JOONIS	
Planeerija:	A. Pajula			Mõõtkava:
Kuupäev:	26.11.2014			1:500